

STAROSTA ŁOMŻYŃSKI  
18-400 Łomża  
ul. Szosa Zambrowska 1/27  
tel. 862 156933 fax. 862 156904

GN-II.6642.17.08.2024

Województwo: podlaskie  
Jednostka ewidencyjna: 200702\_2, Łomża, 20 3\_2, Piątnica  
Obręb: 0030, Siemien Nadrzeczny, 0024, Niewodowo


Działka: 200702\_2, Łomża, 0030, Siemien Nadrzeczny 612, 613, 614, 615/1, 200705\_2, Piątnica, 0024, Niewodowo 195

# MAPA ZASADNICZA

SKALA 1:1000

PL.PZGIK.5992.BDOT500

ID materiału

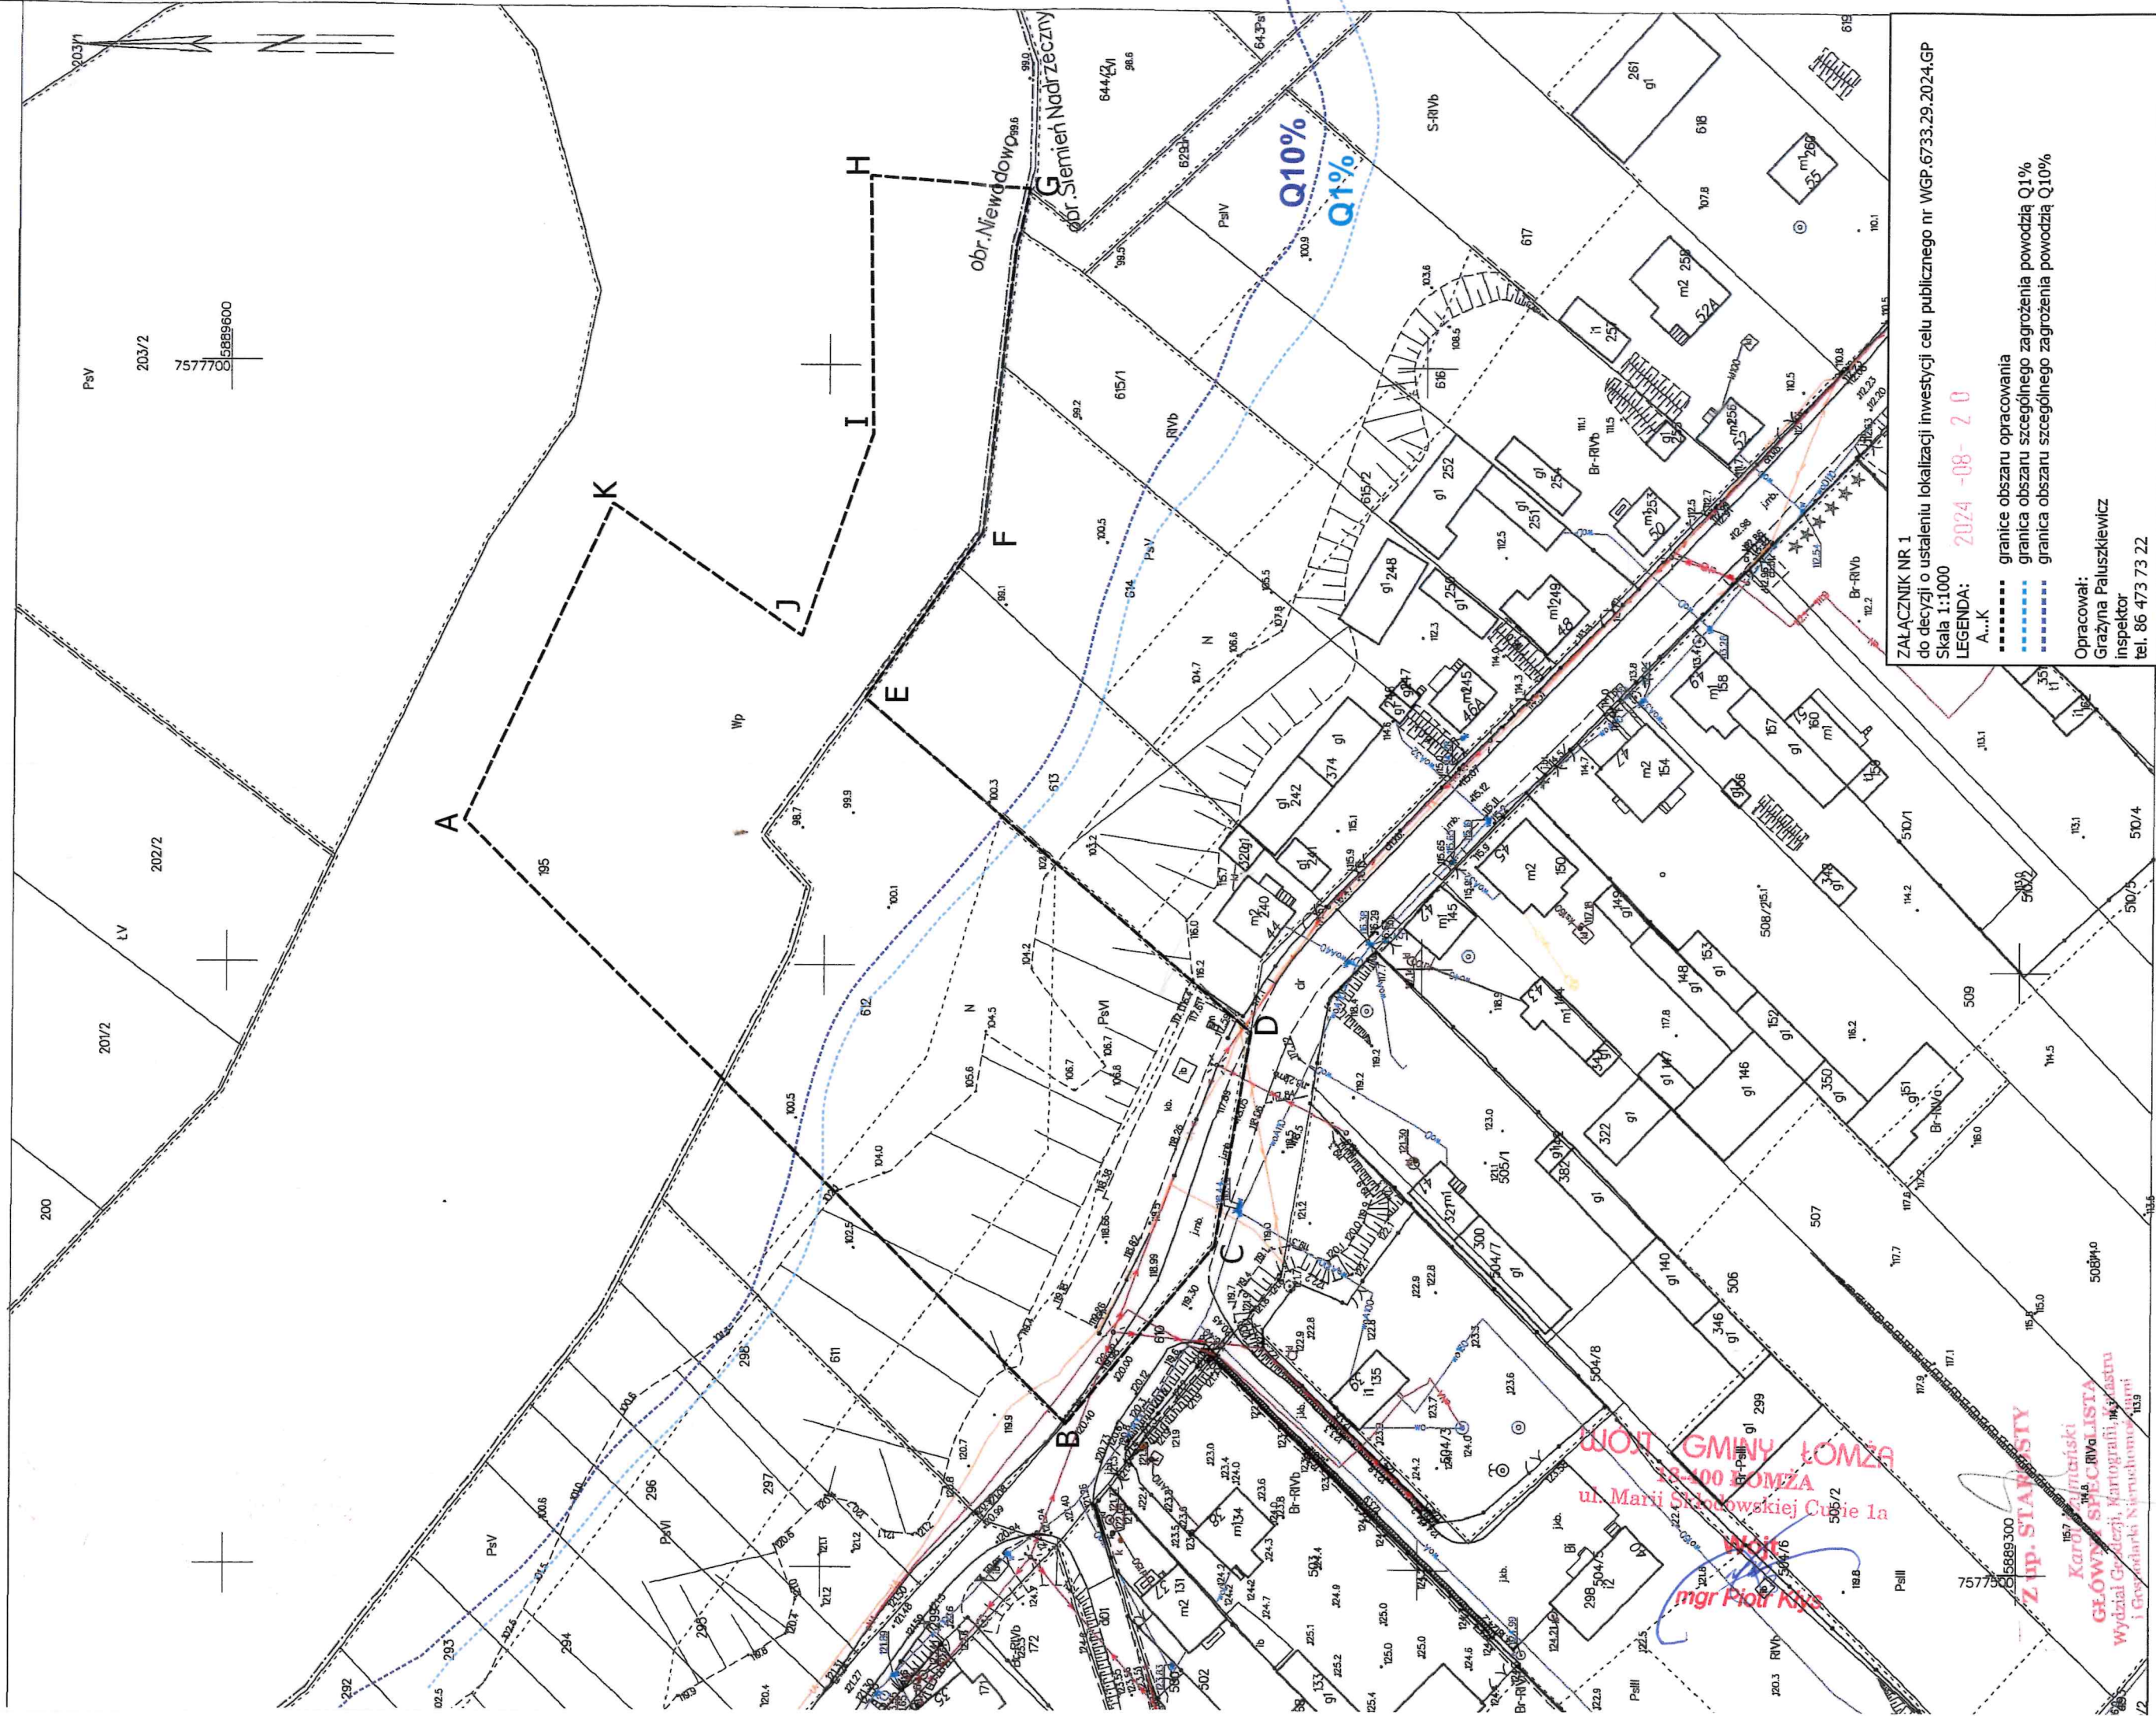

ZALĄCZNIK NR 1  
do decyzji o ustaleniu lokalizacji inwestycji celu publicznego nr WGP.6733.29.2024.GP  
Skala 1:1000  
LEGENDA:  
A..K  
granicę obszaru opracowania  
granicę obszaru szczególnego zagrożenia powodzią Q1%  
granicę obszaru szczególnego zagrożenia powodzią Q10%  
Opracował:  
Grażyna Paluszkievicz  
Inspektor  
tel. 86 473 73 22