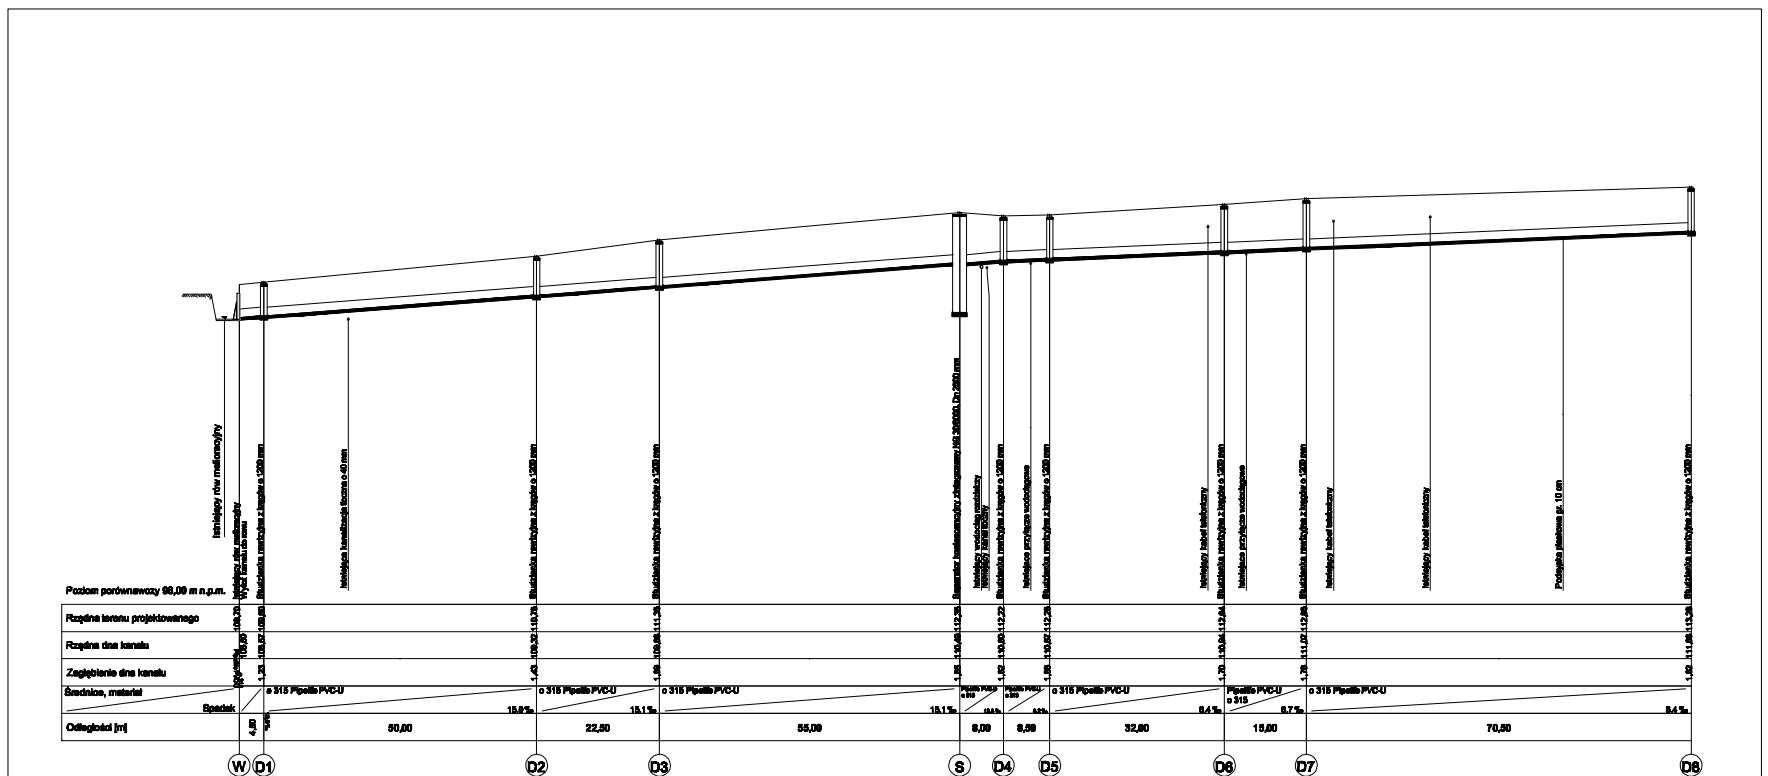

OBIEKT:	KANALIZACJA DESZCZOWA KONARZYCE, UL. LEŚNA	RYS. 2
WCIĘTA RYS.	PROFIL PODŁUŻNY	SKALA 1 : 100/500
STADIUM: P.B.	BRANŻA: SANITARNA	DATA 04.2049 r.
OPRACOWAŁ:	mgr inż. Krzysztof Duda LOM - 42	
SPRAWDZIŁ:	mgr inż. Wiesław Gibiel LOM - 51	