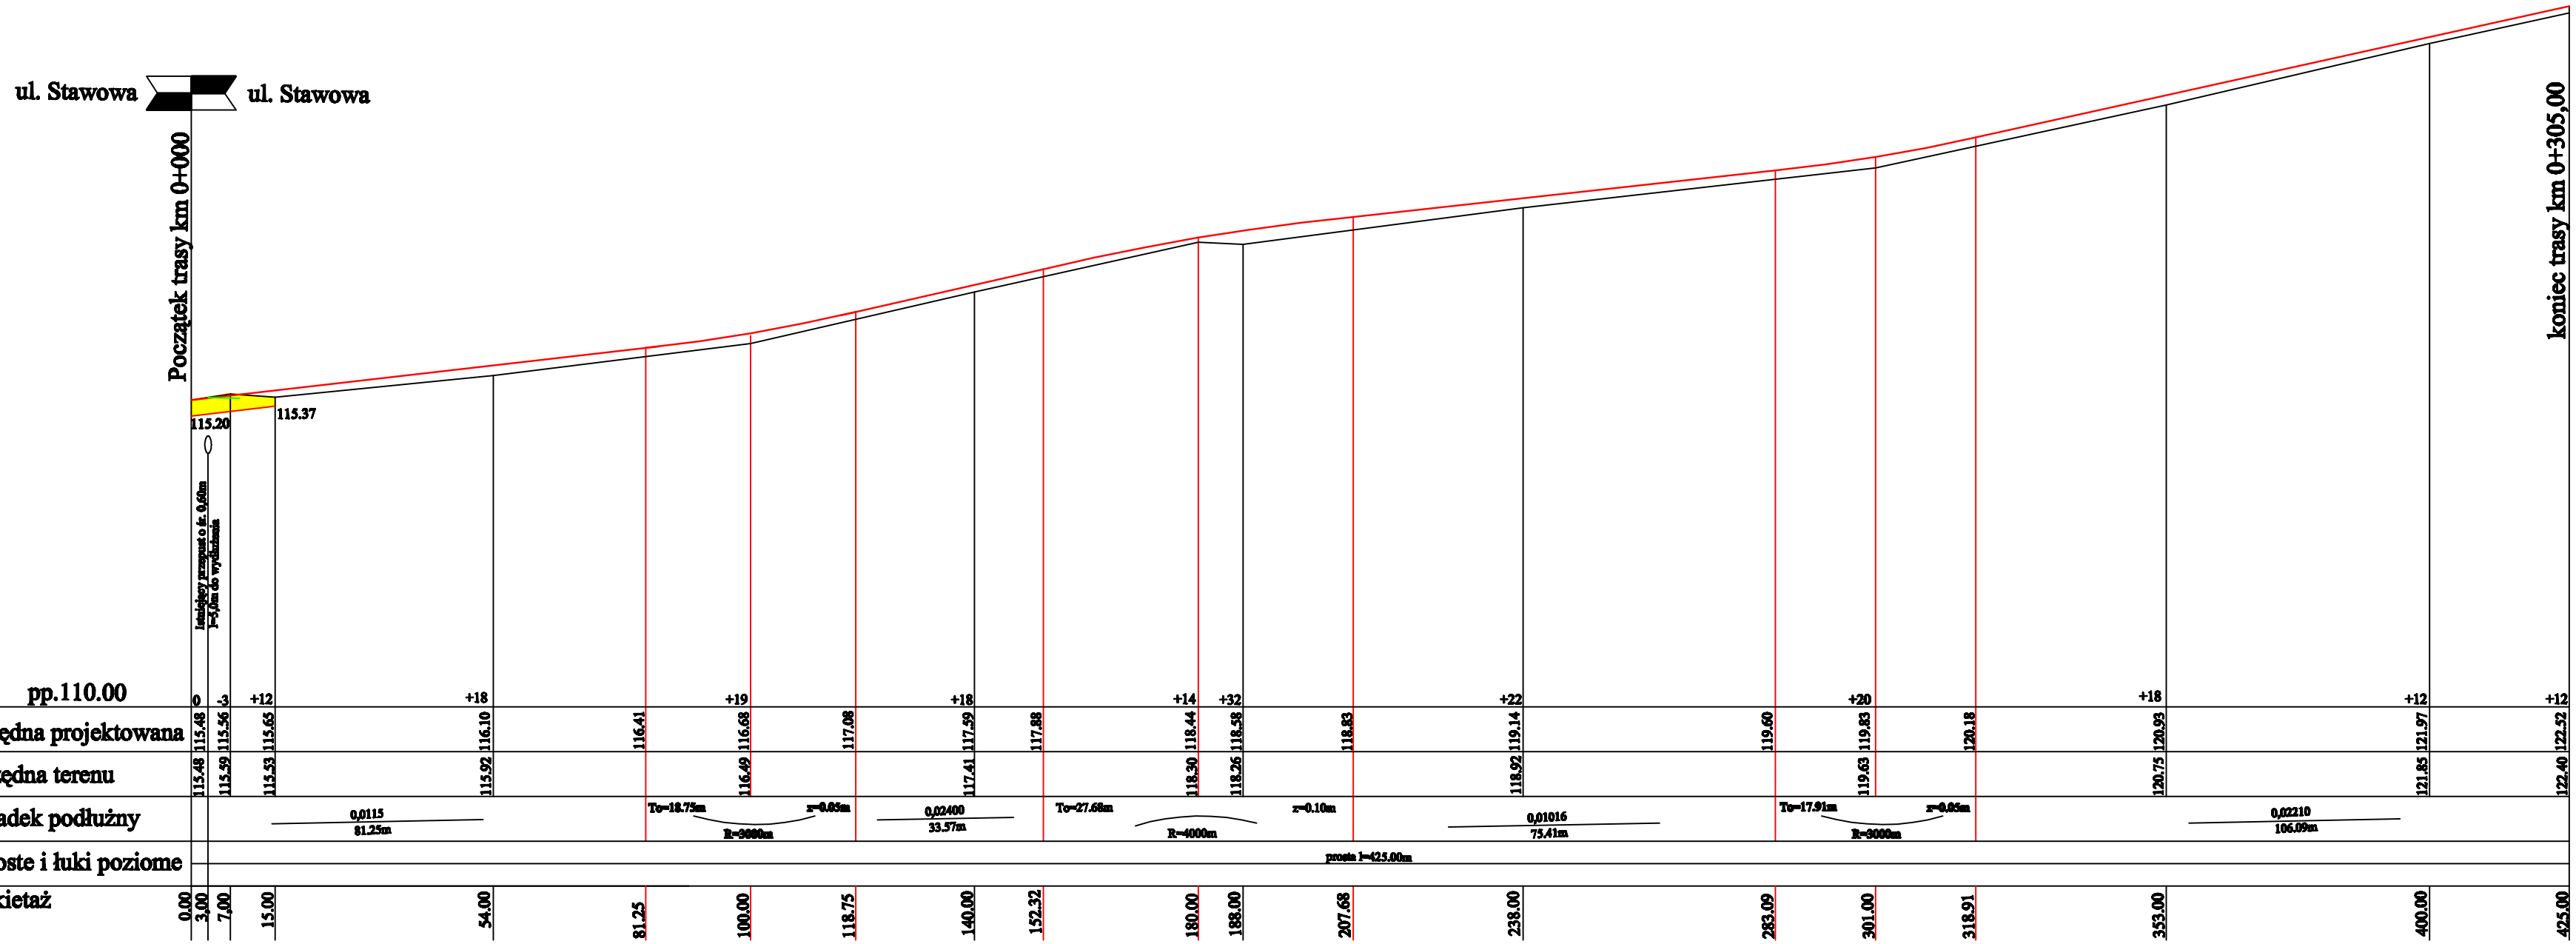OBIEKT: Droga gminna - ulica Sadowa w Starych Kupiskach	Rys. nr 3
NAZWA RYS: PRZEKRÓJ PODŁUŻNY	Skala: 1: 100/1000
STADIUM - PB	Data:20.04.2009r.
OPRACOWAŁ: