



PRZEKROJE NORMALNE

Skala 1:50

OD KM 0+000,00 DO KM 0+015,00

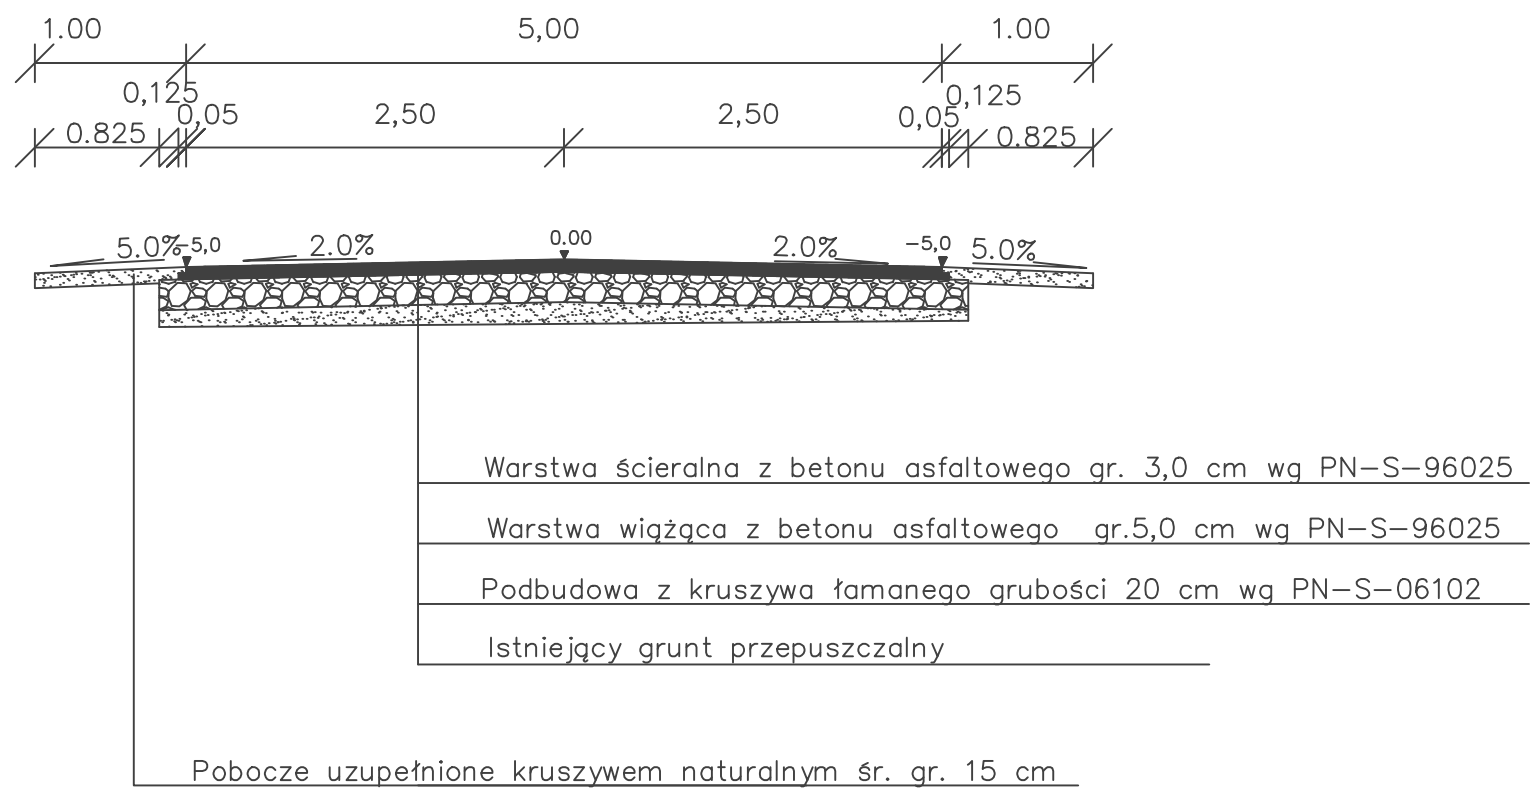

OD KM 0+015,00 DO KM 0+425,00

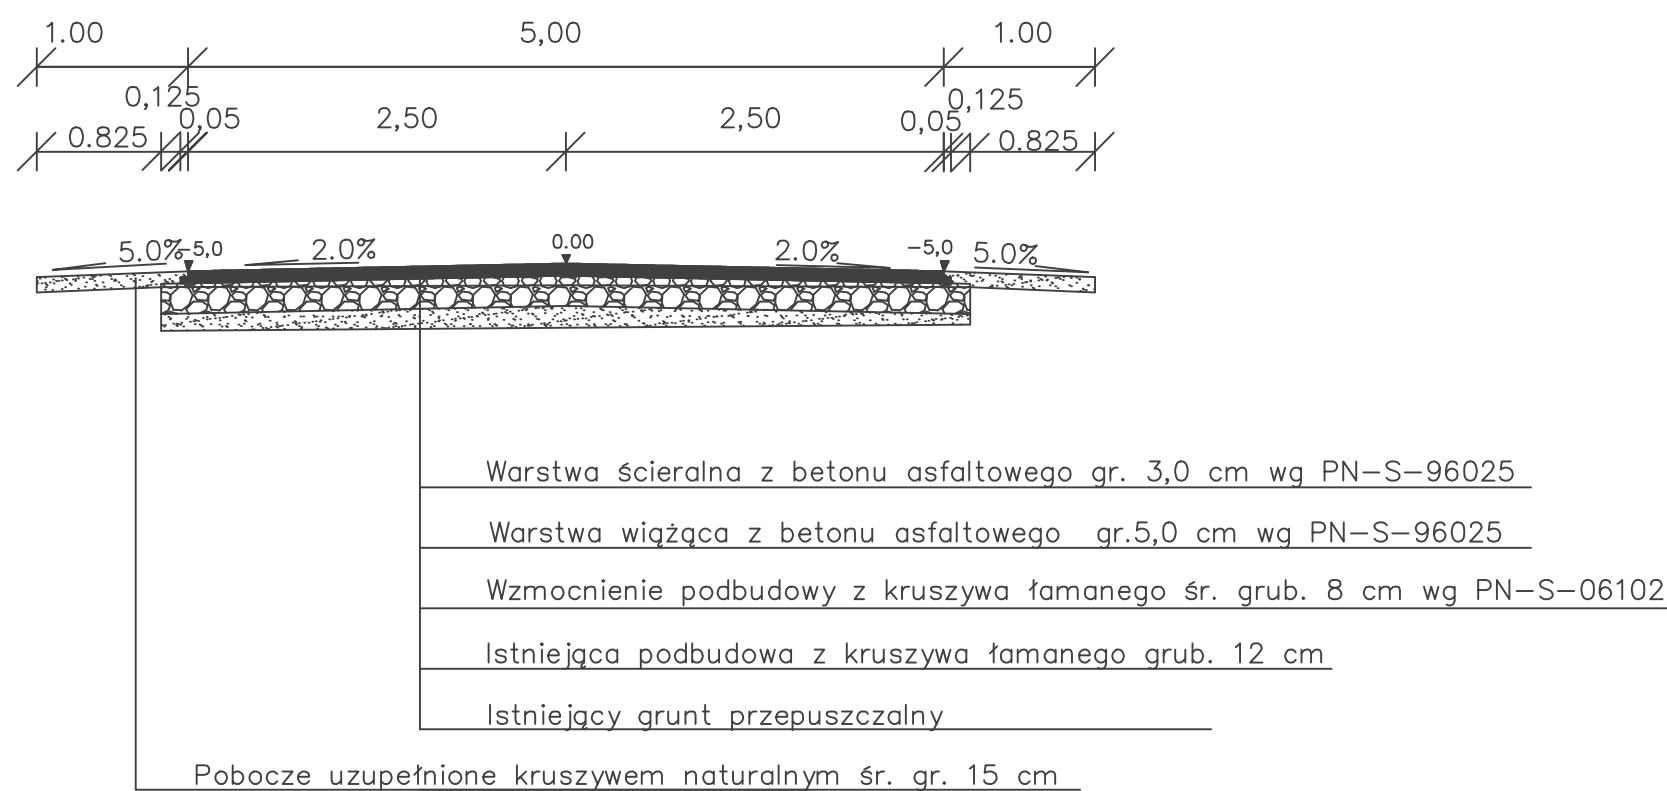

OBIEKT: Droga gminna ulica Sadowa w Starych Kupiskach		Rys. nr 4
NAZWA RYS: PRZEKROJE NORMALNE		Skala: 1:50
STADIUM – PB		Data: 20.04.2009r.
OPRACOWAŁ:		SPRAWDZIŁ: