



PRZEKR?J NORMALNY skala 1:50

od km 0+012,40 do km 0+565,90

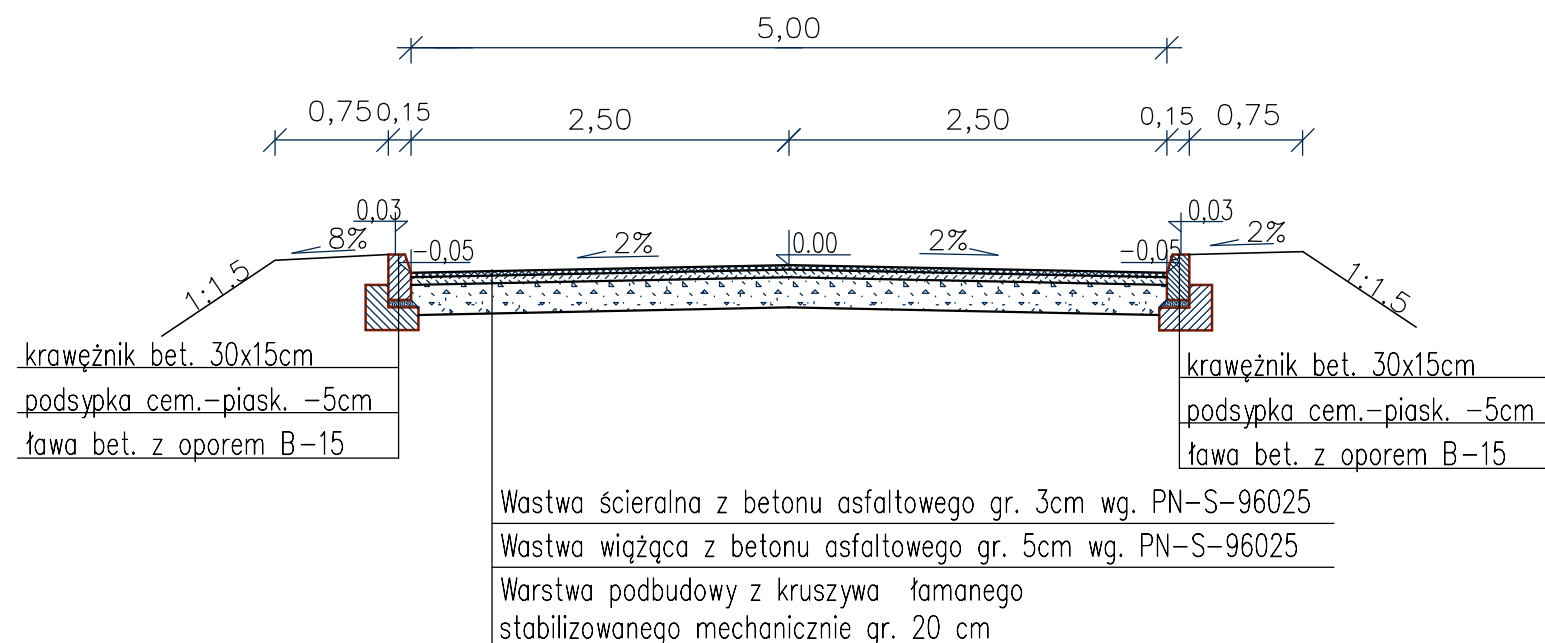

SZCZEG?Y KONSTRUKCYJNE
skala 1:20

- kraw??nik zwyk??y - jezdnia
- kraw??nik najazdowy (wjazd bramowy)

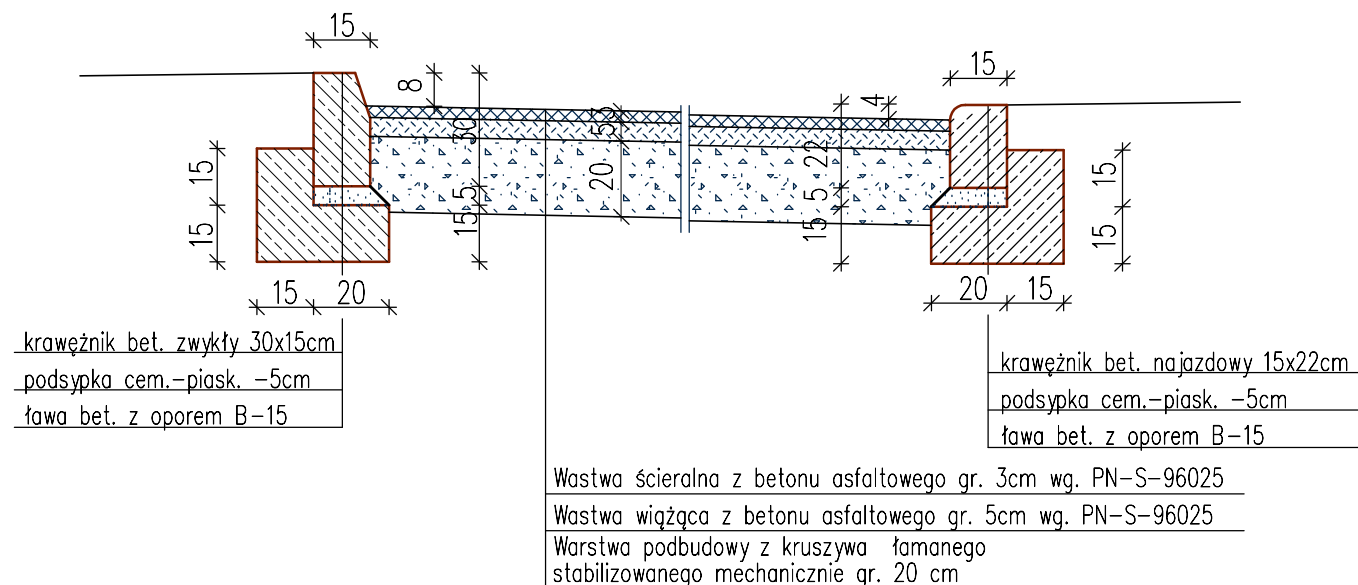

ZPI "LAZAR" Adam ?azarski 18-400 ?om?a, ul. Kierzkowa 118A, 607913126			
NAZWA ZADANIA: Przebudowa drogi gminnej nr 105688B przez wie? Janowo			
INWESTOR: W?t Gminy ?om?a,			
ADRES ZADANIA: Gmina ?om?a, Powiat ?om?y?ski			
RYSUNEK: PRZEKROJE NORMALNE			
DATA: 10.2009	SKALA: 1:50	FAZA: P.B	NR RYS: 3
	UPRAWNIENIA:	IZBA IN?:	PODPIS:
AUTOR PROJEKTU: mgr in?. Adam ?azarski			
UAN. 7342-38/92 PDL/BD-1800/01			
SPRAWDZI?: mgr in?. Janusz Nowakowski			
UAN. 7342-113/92 PDL/BD-0349/03			