


Przepełst betonowy w km 0+168,50

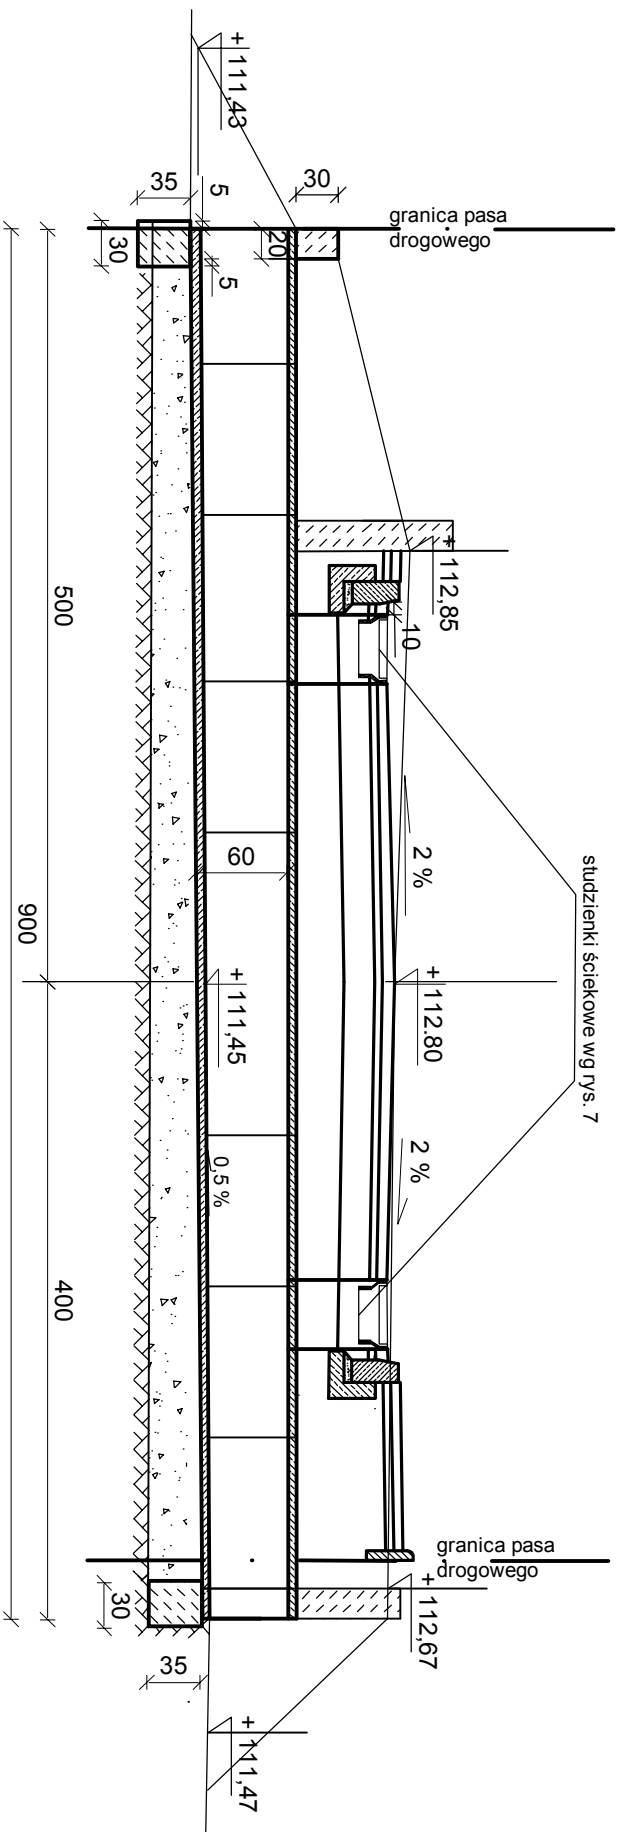

INWESTOR:		Gmina Łomża, ul. Marii Skłodowskiej-Curie 1A	
OBIEKT:		Przebudowa drogi gminnej nr 105 782 B - ulica Łąkowa we wsi Koniażyce	
ADRES INWESTYCJI:		Koniażyce, gm. Łomża	
RYSUNEK:		PROJEKT PRZEBUDOWY PRZEPUSTU	
STADIUM:			
BRANŻA:		DROGOWA	
DATA:		12.2009	
ZESPÓŁ PROJEKTOWY:		SKALA:	
PROJEKTANT:		1:50	
WSPÓŁPRACA:		RYSUNEK NR:	
SPRAWDZAJĄCY:		6	
mgr inż. Dariusz Lendziński		UPRAWNIENIA:	
mgr inż. Izabela Klemczak		PODPISY:	
Lom - 59		Bł.68/84	