


Widok z góry

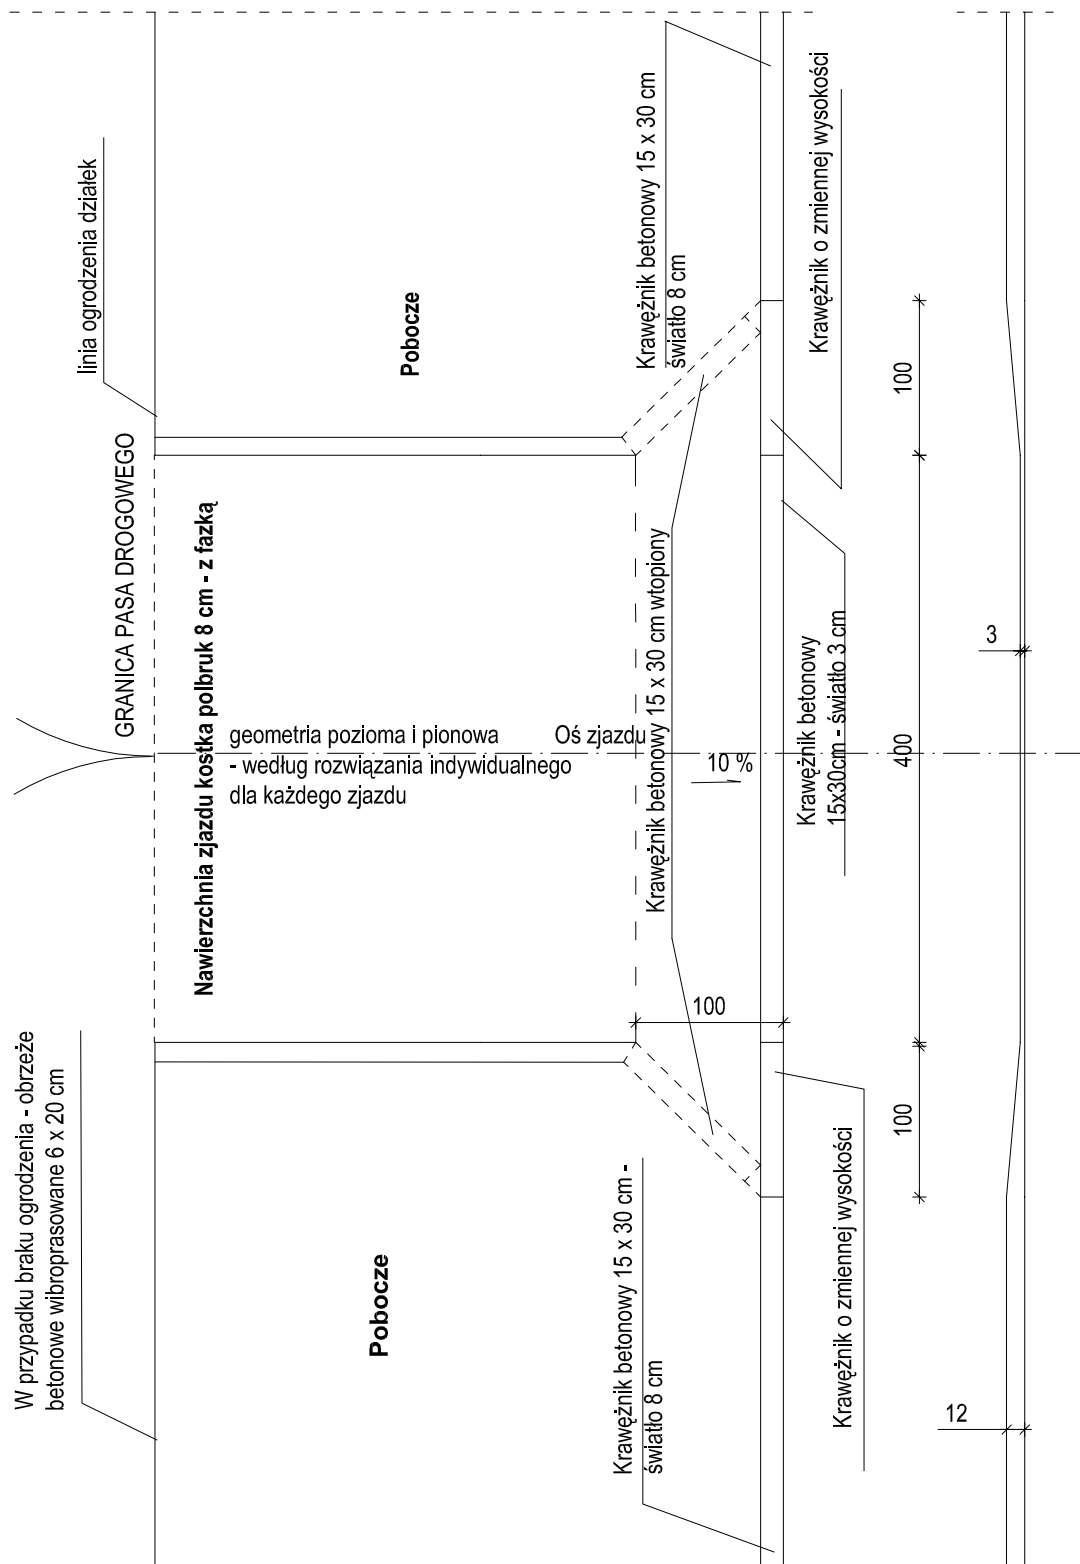

INWESTOR:		Gmina Łomża, ul. Marii Skłodowskiej - Curie 1A	
ZADANIE:		Przebudowa drogi gminnej nr 105 693 B we wsi Boguszyce	
STADIUM:		Projekt budowlany	
RYSUNEK:		Zjazd na posesję - z kostki polbruk - nr 03.90 wg KPED	
DATA: 06.2010	SKALA: szkic	RYSUNEK NR: 5	
WYKONAWCY:		NR UPRAWNIEŃ:	PODPISY:
PROJEKTANT:	Ślawomir Pietraszkiewicz	BŁ/68/84-branża drogowa	
WSPÓŁPRACA:	mgr inż. Izabela Kiemozek		