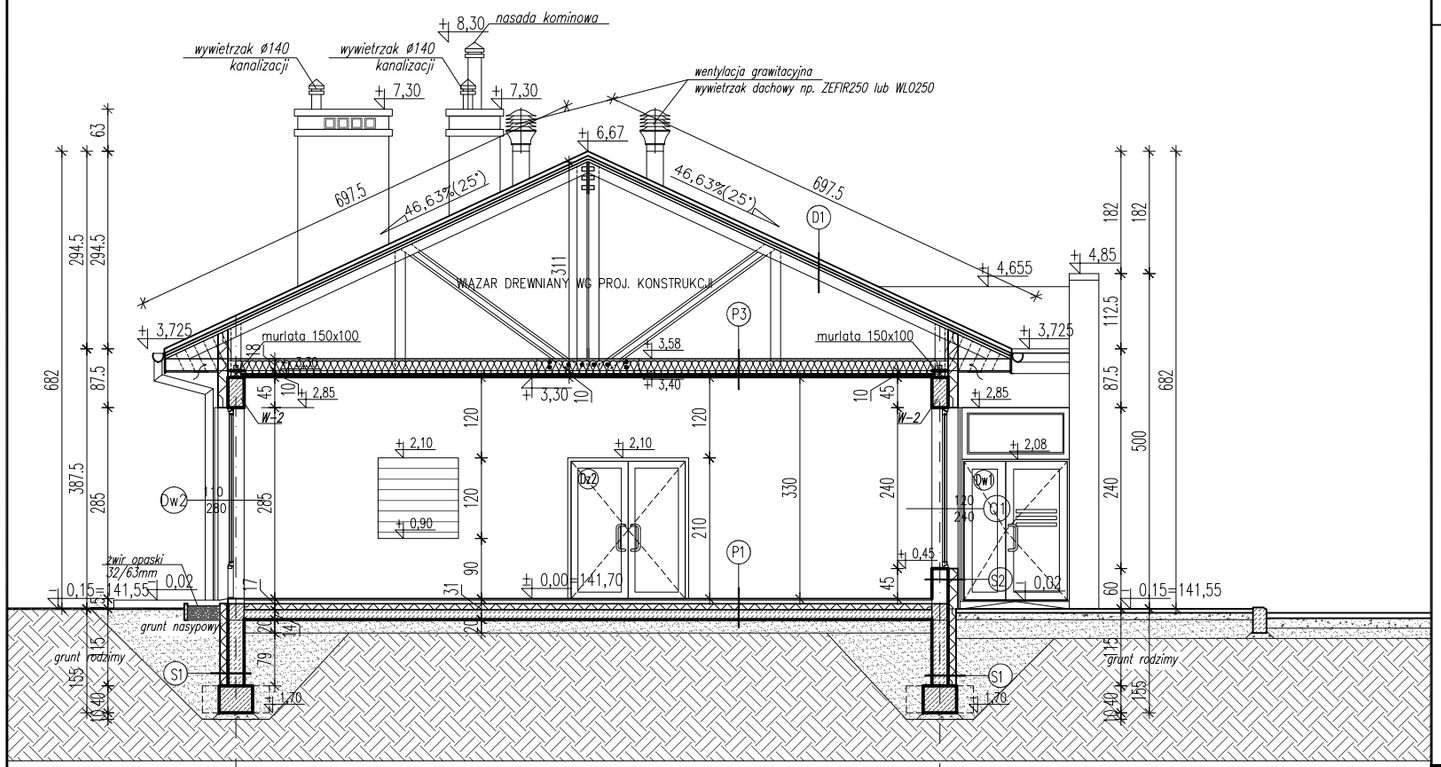

ORIENTACJ SKALA 1:1000

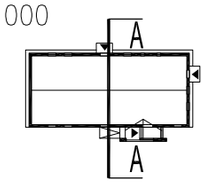

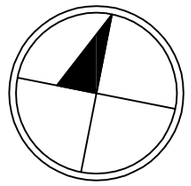

U W A G I

* Pozycje konstrukcyjne i sposób wykonania elementów konstrukcji (podciągi, stropy, ...) wg projektu technicznego konstrukcji

WYMIARY ELEMENTÓW I ICH USYTUOWANIE WYNIKAJĄCE Z PROJEKTU KONSTRUKCYJNEGO NALEŻY KOORDYNOWAĆ Z DOKUMENTACJĄ ARCHITEKTONICZNĄ ! WSZELKIE ROZBIEŻNOŚCI W TEJ KWESTII NALEŻY ROZSTRZYGAĆ W POROZUMIENIU Z AUTOREM PROJEKTU.

WSZTSTKIE WYMIARY SPRAWDZIĆ W NATURZE (POMIARY NA BUDOWIE)

* Na scianach fund. wykonać izolację termiczną stropianem EPS 200–038 gr.12cm do głębokości 120cm od poziomu proj. gruntu
* Przed wylaniem warstw posadzkowych usytuować trasy podposadzkowych leżaków, instalacji c.o. i kanalizacji sanitarnej wg projektów instalacyjnych.
* Piony instalacyjne–usytuowanie wg projektów branżowych, trasy i wymagania wg projektów instalacyjnych.
* Występujące w projekcie uwagi dotyczące instalacji: elektrycznych, sanitarnych, wentylacyjnych etc... należy na bieżąco koordynować z opracowaniami branżowymi!
* Ściany zewnętrzne ocieplić styropianem EPS 70–040, kolorystyka i boniowanie na rysunkach elewacji.
* Leżaki wentylacji grawitacyjnej o przekroju min.14x14cm z blachy stalowej ocynkowanej gr.0,5mm z zakończoną kratką wentylacyjną
*Ściany i sufit pomieszczenia kotłowni zaizolować matą akustyczną

P1	PODŁOGA NA GRUNCIE–PARTER	
GRES NA KLEJU 1,5CM		
WYLEWKA BETONOWA ZBROJONA PRZECIWSKURCZOWO ZATARTA NA GŁADKO*		6CM
HYDROIZOLACJA – PAPA		
STYROPIAN EPS 100–036		10CM
WYLEWKA BETONOWA		14CM
PIASEK STABILIZOWANY		20CM

P2	PODŁOGA NA GRUNCIE–PARTER	
PARKIET NA KLEJU 2CM		
WYLEWKA BETONOWA ZBROJONA PRZECIWSKURCZOWO ZATARTA NA GŁADKO*		6CM
HYDROIZOLACJA – PAPA		
STYROPIAN EPS 100–036		10CM
WYLEWKA BETONOWA		14CM
PIASEK STABILIZOWANY		20CM

P3	SUFIT PODWIESZANY NA PARTERZE
WEŁNA MINERALNA 20CM	
PAROIZOLACJA	
PŁYTA G–K NA STELARZU STALOWYM SYSTEMOWYM /4CM WEŁNA MINERALNA/	

S1	ŚCIANA FUNDAMENTOWA	
STYROPIAN EPS 100–038 [FS 20] DO GŁĘBOKOŚCI 120cm OD PROJ. GRUNTU		12CM
GRUNT (NP. DYSPERBIT)		
ŚCIANA PUSTAK BETONOWY		24CM

S2	ŚCIANA ZEWNĘTRZNA DWUWARSTWOWA	
TYNK AKRYLOWY CIENKOWARSTWOWY NA SIATCE		
STYROPIAN EPS 70–040 [FS 15]		15–20CM
ŚCIANA PUSTAK GAZOBETONOWY		24CM
TYNK CEMENT.–WAPIEN. Z GŁADZIĄ GIPSOWĄ		1,5CM

S3	ŚCIANA WEWNĘTRZNA MIĘDZY MIESZKANIAM	
TYNK CEMENT.–WAPIEN. Z GŁADZIĄ GIPSOWĄ		1,5CM
ŚCIANA PUSTAK GAZOBETONOWY		24CM
TYNK CEMENT.–WAPIEN. Z GŁADZIĄ GIPSOWĄ		1,5CM

D1	DACH
BLACHODACHÓWKA	
ŁATY 5x4cm	
KONTRŁATY 5x4cm	
FOLIA PAROPSZEPUSZCZALNA	
DŹWIGAR DREWNIANY WG KONSTRUKCJI	

Legenda:

– Ściana, słupy żelbetowe

– Ściana z bloczków betonowych

– Ściana z gazobetonu

PROJEKT: BUDYNEK ŚWIETLICY WIEJSKIEJ WRAZ ZE ZBIORNIKIEM SZCZELNYM, PRZYŁĄCZEM WODOCIĄGOWYM ORAZ ZJAZDEM PRZY UL.SPOKOJNEJ W GIEŁCZYNIE, GM. ŁOMŻA

DZ. NR 213, 214, 215, 216, 217 GIEŁCZYN, GM. ŁOMŻA

RYSUNEK: PRZEKRÓJ A – A

KUBATURA JAKUB ANTONOWICZ
ul.majowa 4 , 15-521 zaścianki
nip 966-130-00-63 , regon 200200419
tel: 668 468 966 email: biuro@kubatura.net

Data	30.03.2010
SKALA	1:100
NR RYS.	5

PROJEKT BUDOWLANY

Architektura	projektant	mgr inż. arch. **J.Antonowicz** upr. nr Bł–PdOKK/90/2007 POIA Nr PD–0296	podpis
	sprawdził	mgr inż. arch. **Urszula T. Bedenarz** upr. nr Bł/1993/94, POIA Nr PD–0059	
	współpraca	mgr inż. arch. **Michał Mańko**	
Konstrukcja	projektant	mgr inż. **Waldemar Orłowski** upr. nr Bł–15/89, PDL/BO/1033/01	
	sprawdził	mgr inż. **JANUSZ SKOBLEWSKI** upr. nr Wa 109/65, PDL/BO/1368/01	
Instalacje elektryczne	projektant	mgr inż. **A.Dubowski** nr upr. Bł/318 /89 nr czł. PDL/IE/0299/01	
	sprawdził	mgr inż. **Ryszard Guryn** nr upr.Bł/238/82 nr czł. PDL/IE/0439/01	
Instalacje sanitarne	projektant	mgr inż. **Adam Truszkowski** upr. nr PDL/0056/PWOS/09, PDL/IS/0194/09	
	sprawdził	mgr inż. **Waldemar Tumel** upr. nr Bł/306/73, PDL/IS/1580/01	
Drogi	projektant	tech. **Janusz Wilemajtys** upr. bud. nr W.Z.D.P. 96/71	

PROJEKT chroniony prawem autorskim - zgodnie z Ustawą o Prawie Autorskim i prawach pokrewnych Dz.U.24,poz.83 z dn.4.02.1994r. Powielanie całości lub fragmentów bez zgody autora - ZABRONIONE
PROJEKT opracowano na legalnym oprogramowaniu: AutoCAD LT 2009 i ArchiCAD SE 2008 licencje dla KUBATURA-JAKUB ANTONOWICZ