




na odcinku prostym

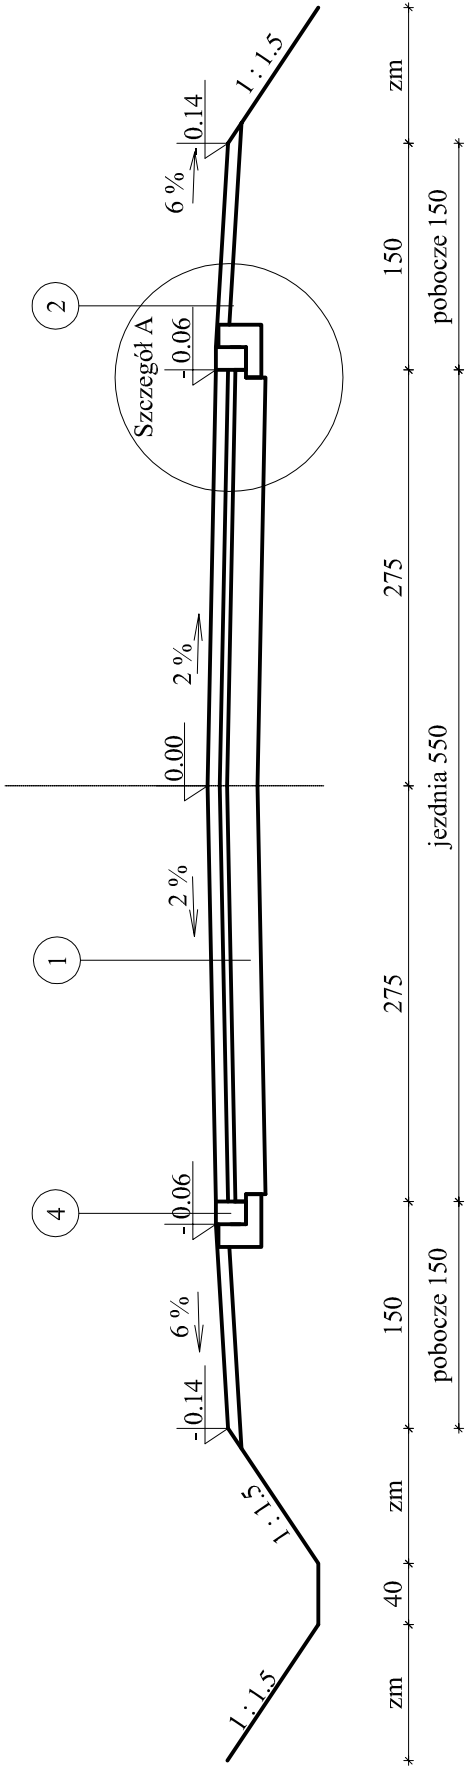

na odcinku od ok km 0+530 do 0+665

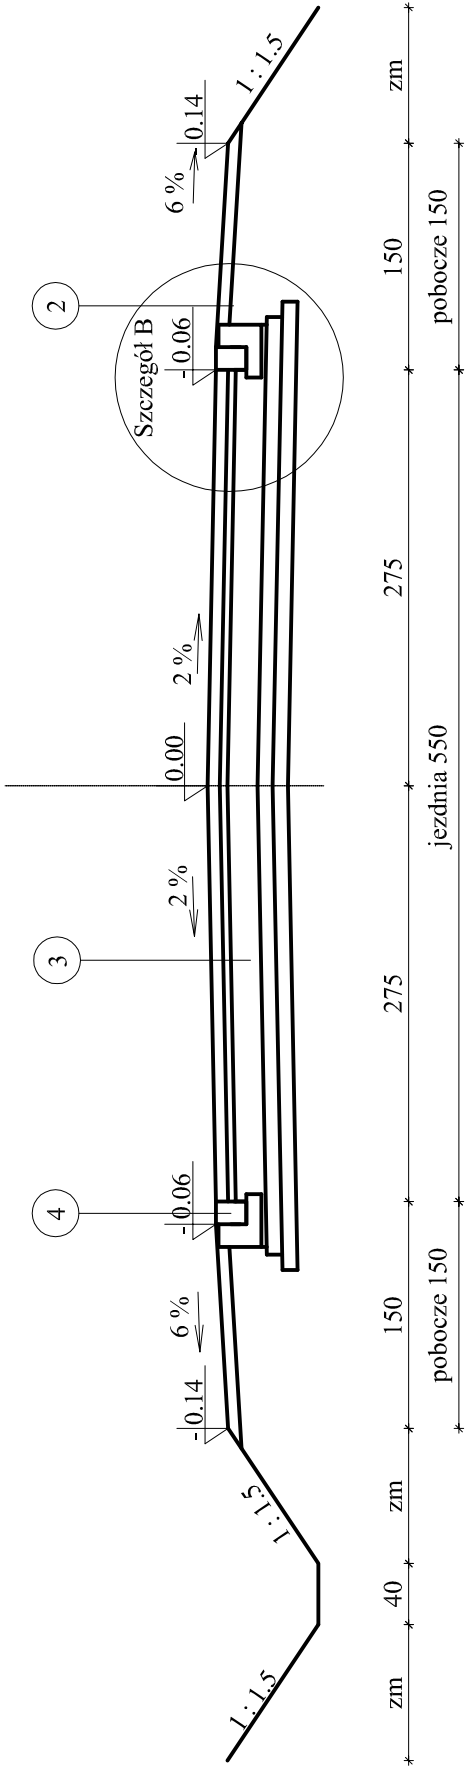

na łuku

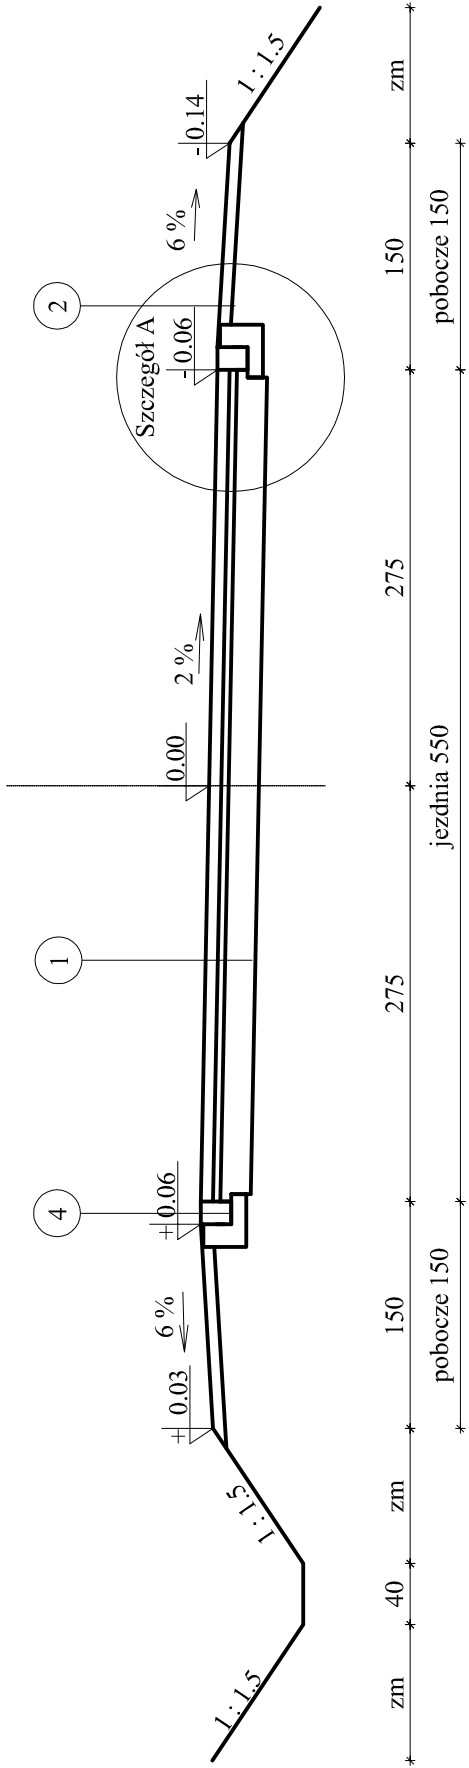

1	
Kostka POLBRUK	
8 cm	
Podsyпка cementowo - piaskowa	
5 cm	
Podbudowa z kruszywa naturalnego	
20 cm	


2	
Pospółka	
8 cm	
Grunt rodzimy	

3	
Kostka POLBRUK	
8 cm	
Podsyпка cementowo - piaskowa	
5 cm	
Podbudowa z kruszywa naturalnego	
20 cm	
Warstwa odsączająca - piasek	
10 cm	
Geowłóknina	
Warstwa odsączająca - piasek	
10 cm	

4	
Krawężnik 15x20 cm	
Podsyпка cementowo - piaskowa	
5 cm	
Ława betonowa z oporem	


Szczegół A

skala 1:25

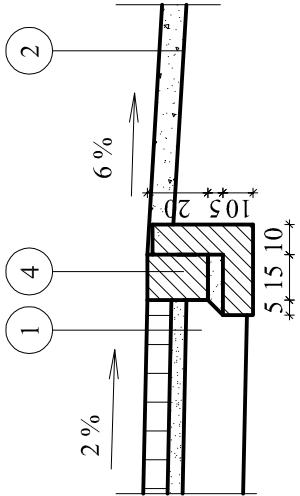

Szczegół B

skala 1:25

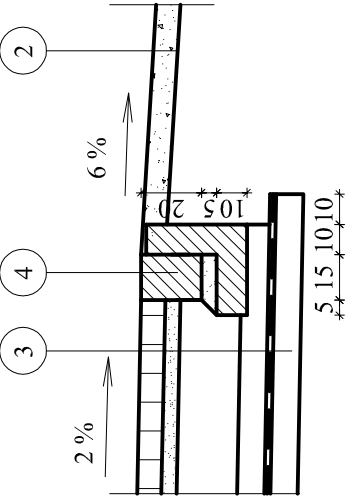

ZADANIE:	Przebudowa drogi gminnej nr 105 716 B - Gać (droga gminna nr 105 715 B) - droga powiatowa nr 23 377 B - Puchały (droga wojewódzka 679) - we wsi Puchały		
	Projekt budowlany - wykonawczy		
RYSUNEK:	Przekroje konstrukcyjne na odcinku 0+000 - 0+665		
DATA: 06.2011	SKALA: 1:50, 1:25	RYSUNEK NR: 4.1	
BRANŻA DROGOWA:	ZESPÓŁ PROJEKTOWY:	NR UPRAWNIEN	PODPISY:
PROJEKTANT:	Slawomir Pietraszkiewicz	BU/68/84	
WSPÓŁPRACA:	mgr inż. Izabela Kiernozek		
SPRAWDZAJĄCY:	mgr inż. Dariusz Lendziński	Lom-59	