


Skala 1:50:500

LEGENDA :

- Teren
- Niweleta
- - - Rów prawy
- - - Rów lewy
- Skrzyżowania z drogami o utwardzonej nawierzchni:
 - po prawej stronie
 - po lewej stronie
- Skrzyżowania z drogami o nieutwardzonej nawierzchni:
 - po lewej stronie
- Instalacje
 - Przepusty
 - ⤴ Szczyt łuku pionowego

P.p. = 113,0 m n.p.m.

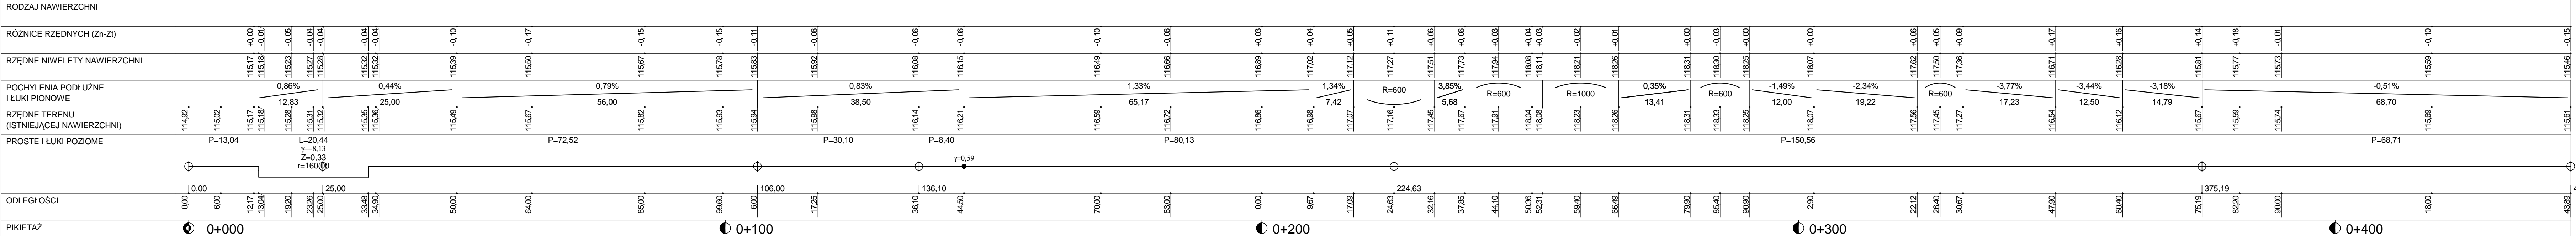

Przebudowa drogi gminnej Nr 105786B - ul. Owocowa we wsi Konarzyce

Profil podłużny drogi

Wykonawca:	Firma Handlowo-Usługowa "ELMAX" Tomasz Maleszko, ul. Ludowa 27, 18-200 Wysokie Maz.			
Inwestor:	Gmina Łomża, ul. Marii Skłodowskiej Curie 1a, 18-400 Łomża			
Objekt:	Przebudowa drogi gminnej Nr 105786B - ul. Owocowa we wsi Konarzyce			
	Profil podłużny drogi			
Nazwa rysunku:	Załączników:			
Projektował:	Mirosław Łoniewski	Uprawnienia:	UAN.II.7342-108/94	Rysunek nr
Opracował:	inż. Tomasz Maleszko	Uprawnienia:		Skala: 1:50:500
Sprawił:	mgr inż. Adam Łazarski	Uprawnienia:	UAN.7342-39/92	Data grudnia 2010 r.

Skala: 1:50:500