



skala 1:50


przekrój w km 0+012,17 – 0+041,10 oraz 0+095,15–0+119,75

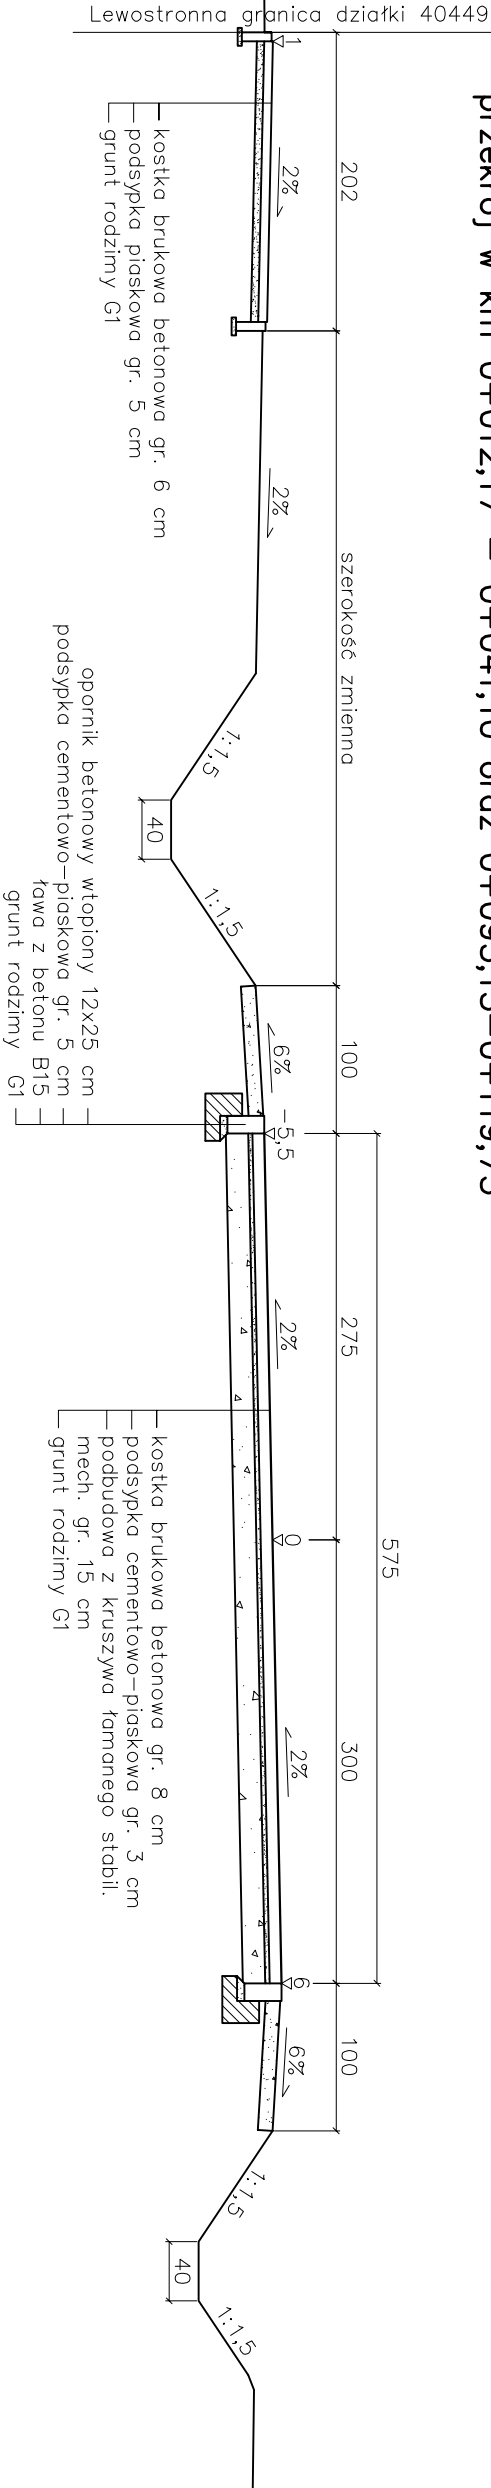

przekrój w km 0+041,10-0+095,15

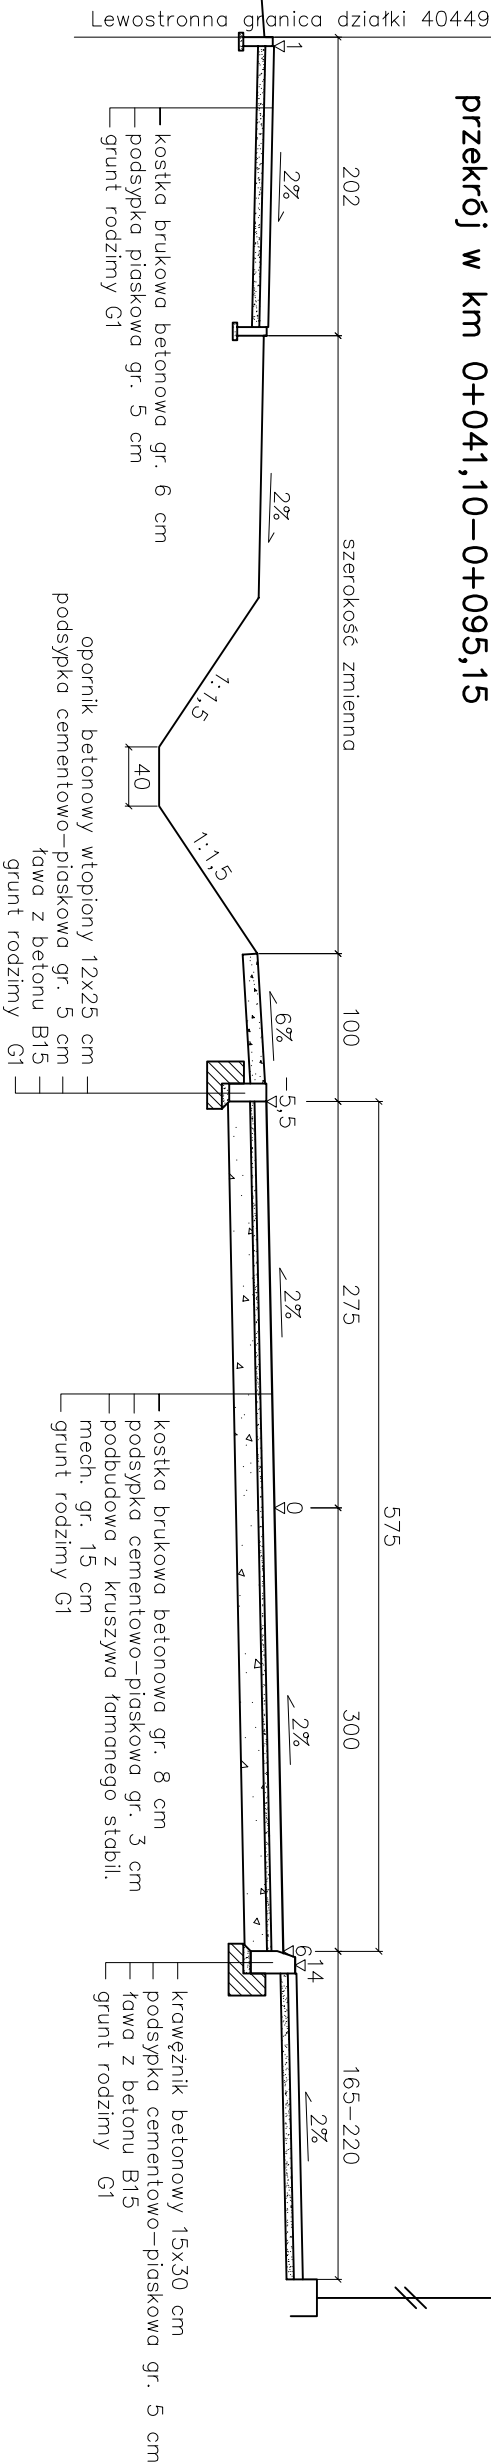

przekrój w km 0+119,75-221,65

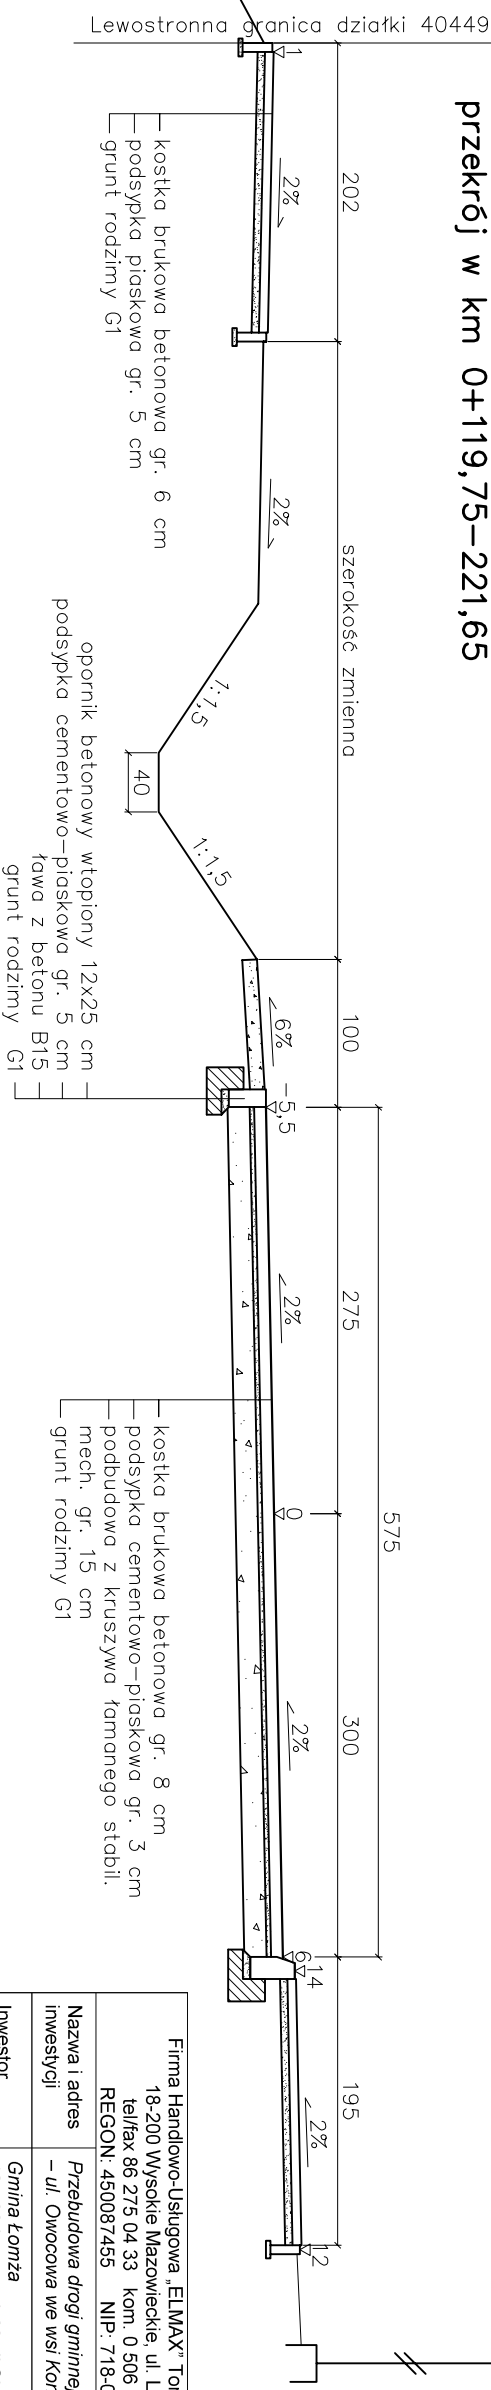

Firma Handlowo-Usługowa „ELMAX” Tomasz Małaszko 18-200 Wysokie Mazowieckie, ul. Ludowa 27 tel/fax 86 275 04 33 kom. 0 506 130 335 REGON: 450087455 NIP: 718-000-84-31	
Nazwa i adres inwestycji	Przebudowa drogi gminnej Nr 1057/86B – ul. Owocowa we wsi Konarzyce.
Inwestor	Gmina Łomża 18-400 Łomża, ul. Marii Skłodowskiej Curie 1a
Nazwa rysunku	Przekroje <i>normalne</i>
Data opracowania	12/2010 r.
Projektant: Miroslaw Luniewski Upr. UAN II, 7342-10894	Sprawdzający: mgr inż. Adam Łazarski Upr. UAN 7342-5892
	Skala 1:50