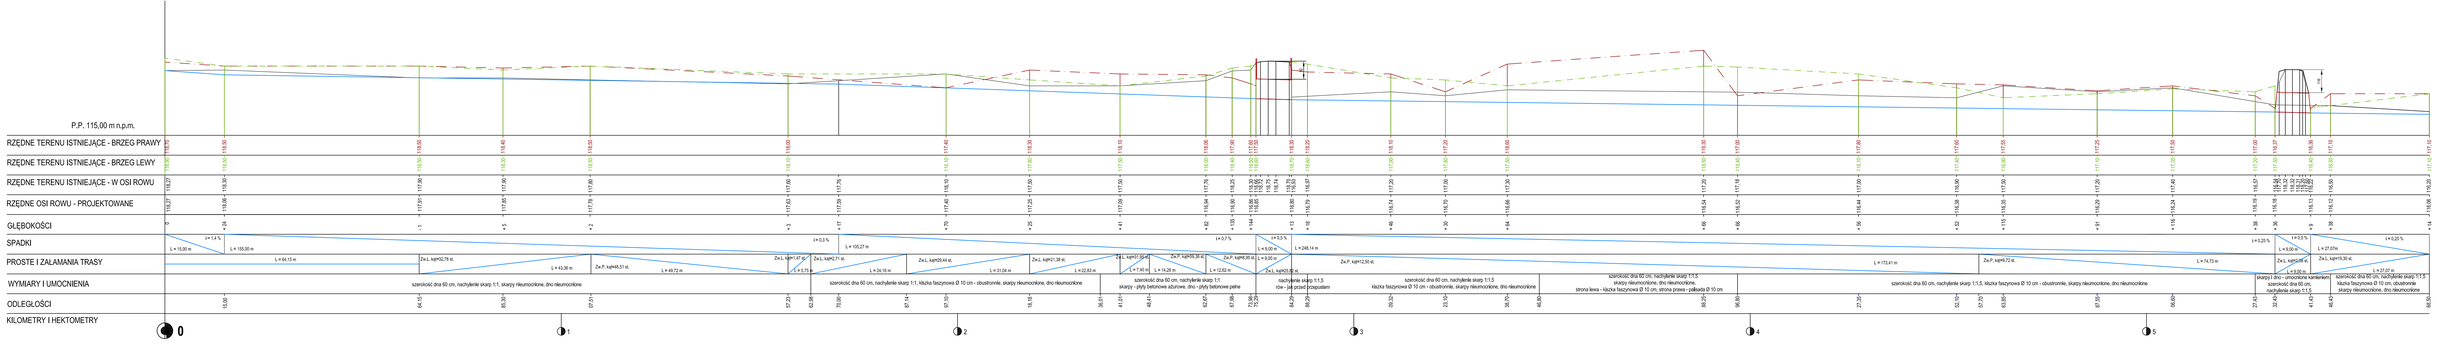

OZNACZENIA:

- skarpa rowu - lewa
- skarpa rowu - prawa
- teren w osi rowu
- niweleta w osi rowu
- przekrój drogi w osi rowu
- przepusty pod koroną drogi

nazwa i adres inwestycji	POPRAWA ODWODNIENIA WSI JARNUTY		
inwestor	Gmina Lenica Lenica, ul. Wiedź Śródziowiską-Curie 1 A		
tytuł rysunku	PROFIL ROWU		
data: czerwiec 2012	stan: projekt budowlany	skala: 1:100/500	nr rysunku: 3
projektant: mgr inż. Dariusz Lendzioszek		LOM-03	