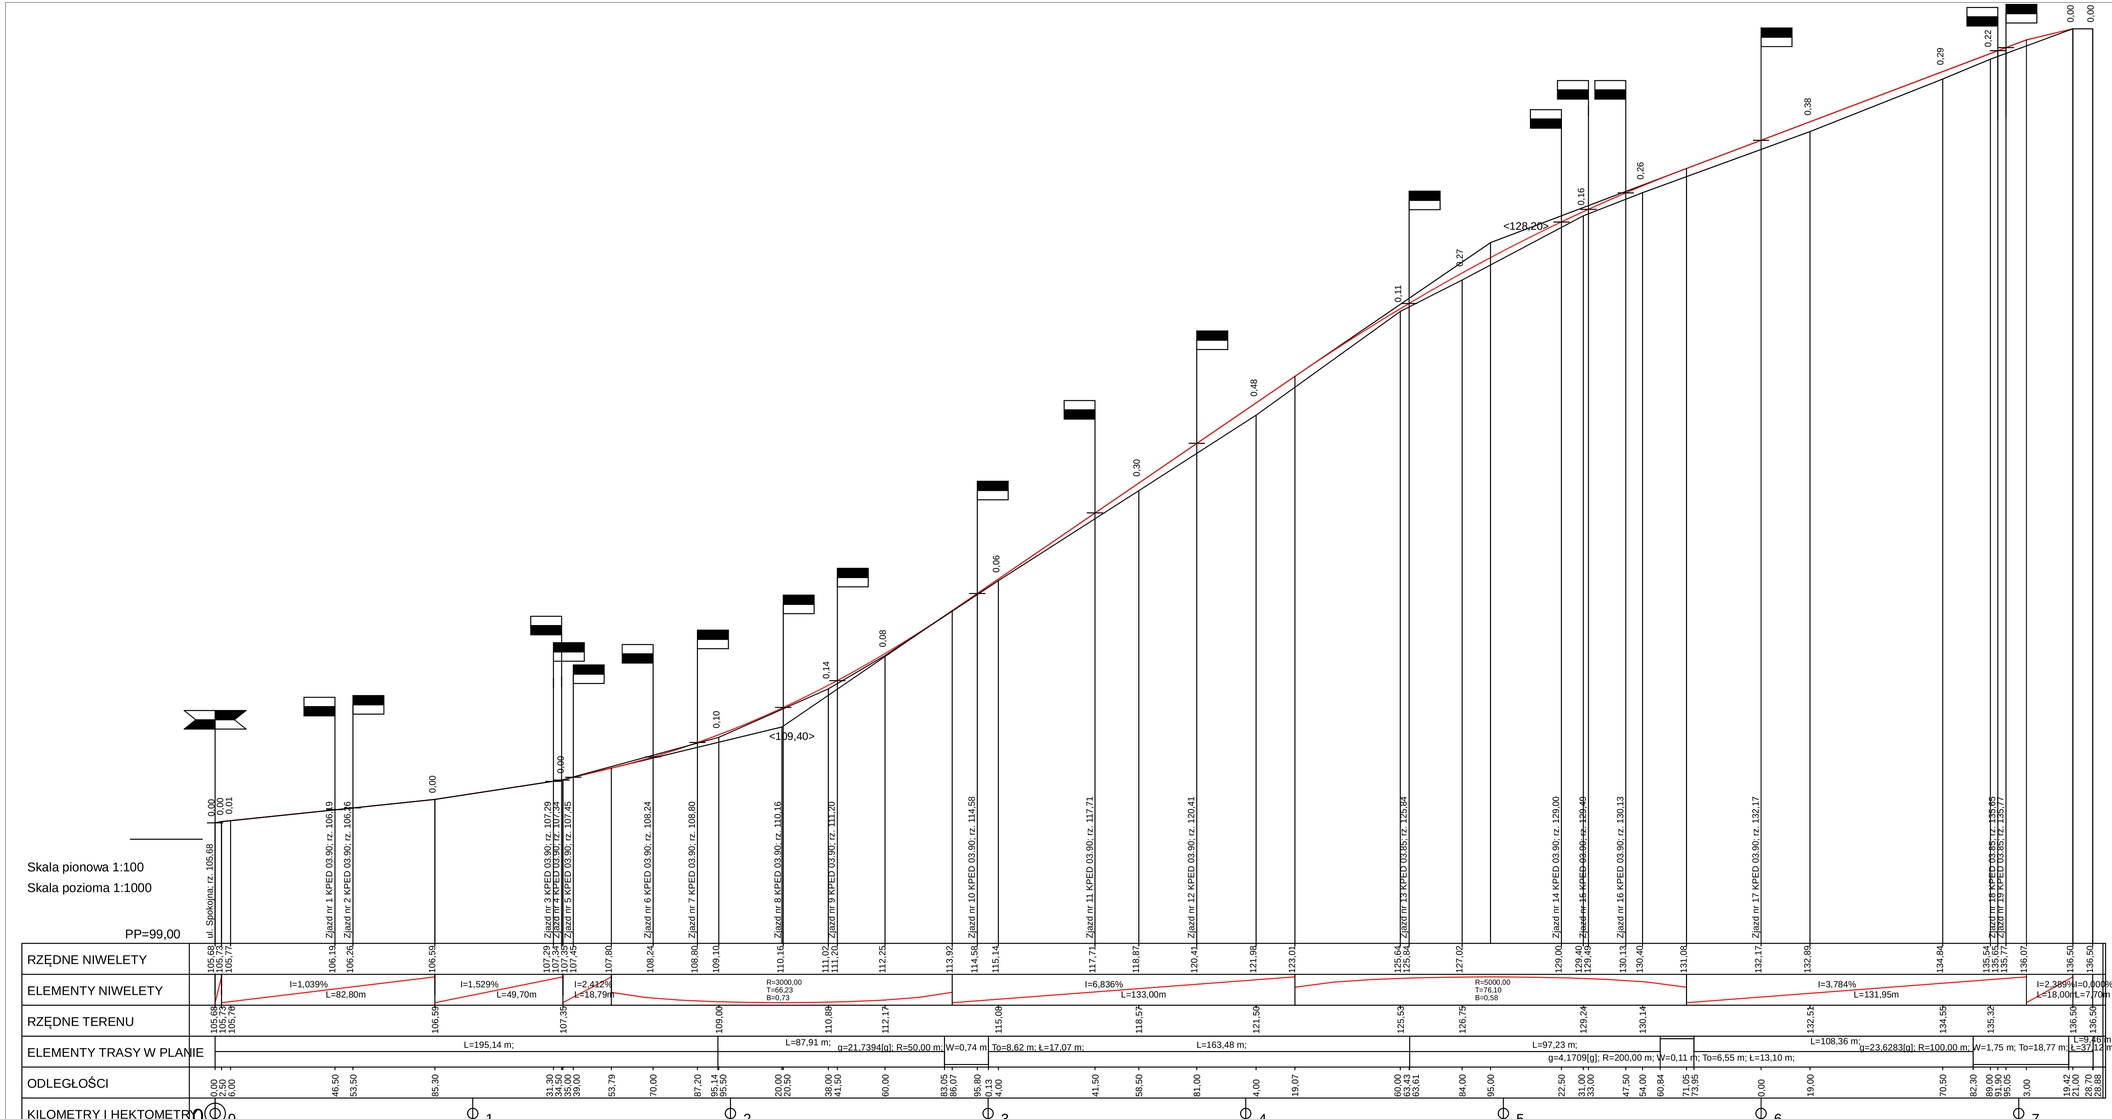

LEGENDA

projektowane zjazdy

skrzyżowanie

INWESTOR:	Gmina Łomża, ul. Marii Curie-Skłodowskiej 1a, 18-400 Łomża
OBIEKT:	Przebudowa drogi gminnej nr 105 800 B ulica Lipowa we wsi Prlewo
ADRES INWESTYCJI:	Prlewo, gmina Łomża
STADIUM:	Projekt budowlany - wykonawczy
RYSUNEK:	Przekrój podłużny
DATA: 11.2012	SKALA: 1:1000/1:1000 — RYSUNEK NR: 3
	ZESPÓŁ PROJEKTOWY: — NR UPRAWNIEŃ — PODPISY:
BRANŻA DROGOWA:	
PROJEKTANT:	Sławomir Pietraszkiewicz — BŁ/6834
OPRACOWANIE:	mgr inż. Izabela Kiernozek
SPRAWDZAJĄCY:	mgr inż. Adam Łazarski — UAN.7342-38/92