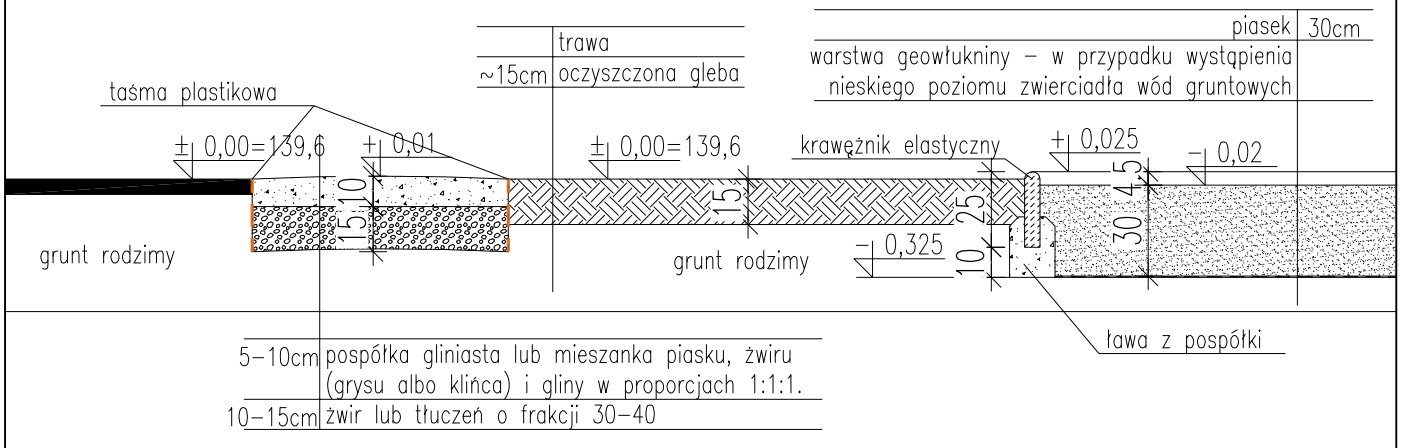

e-mail:
biuro@architektmanko.pl
strona internetowa:
www.architektmanko.pl

PRACOWNIA ARCHITEKTONICZNA MICHAŁ MAŃKO

NAZWA INWESTYCJI	BUDOWA PLACU ZABAW PRZY SZKOLE PODSTAWOWEJ
ADRS INWESTYCJI	Szkoła Podstawowa im. Marszałka Józefa Piłsudskiego w Wygodzie WYGODA, ul. Łomżyńska 2, 18-400 Łomża, działka nr ewid.: 178/5
INWESTOR	GMINA ŁOMŻA ul. Marii Skłodowskiej Curie 1a, 18-400 ŁOMŻA
TYTUŁ RYSUNKU	PRZEKRÓJ PRZEZ NAWIERZCHNIĘ
FAZA PROJEKTU: PROJEKT BUDOWLANY	SKALA: 1:25 — RYSUNEK: nr 5

IMIĘ I NAZWISKO PROJEKTANTA	NR UPRAWNIEŃ BUD.	PODPIS	DATA
mgr inż. arch. DOROTA-MONIKA KUCZEWSKA	10/PD OKK/2011		
mgr inż. arch. MICHAŁ MAŃKO			11.2012r.

WSZELKIE PRAWA ZASTRZEŻONE