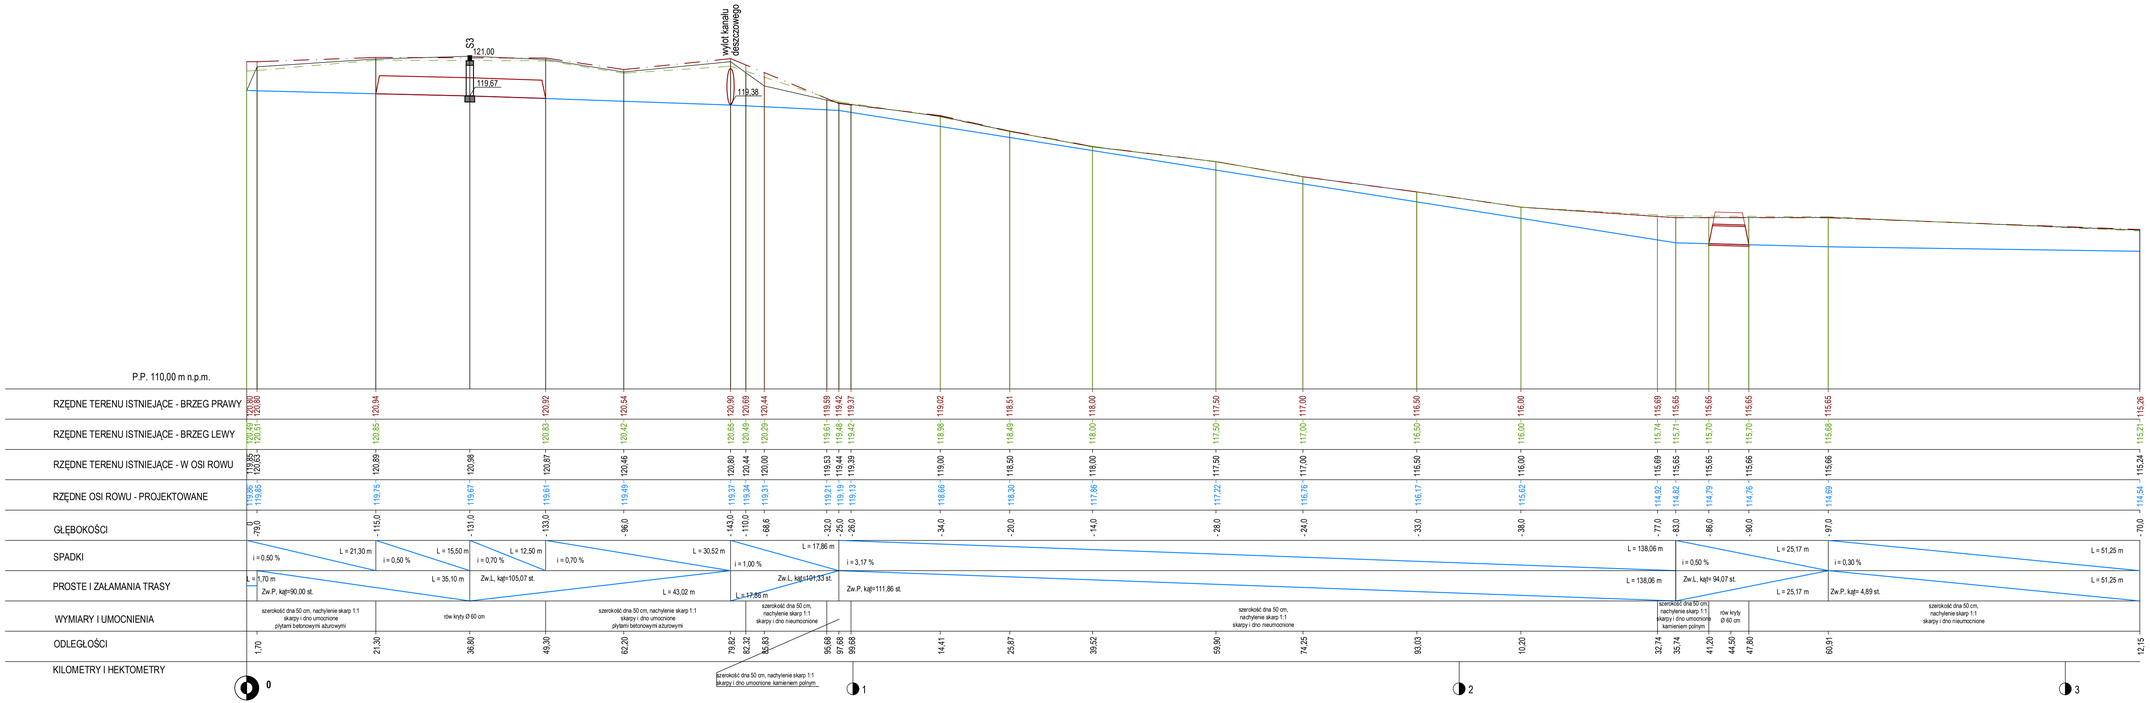

OZNACZENIA:

- skarpa rowu - lewa
- skarpa rowu - prawa
- teren w osi rowu
- niweleta w osi rowu
- rów kryty

nazwa inwestycji:	**BUDOWA ODWODNIENIA WSI DŁUŻNIEWO**		
adres:	droga gminna nr 105 054 D Łuchynowo - Dłużniewo **Dłużniewo**		
inwestor:	**Gmina Łomża** Łomża, ul. Marii Skłodowskiej-Curie 1a		
tytuł rysunku:	**PROFIL PODŁUŻNY ROWU**		
data: **czerwiec 2013**	etap: **projekt budowlany**	skala: **1:100/500**	nr rysunku: **3**
projektant: **mgr inż. Dariusz Lendzioszek**	uprawnienia budowlane: **LOM-59**		podpis: