825134

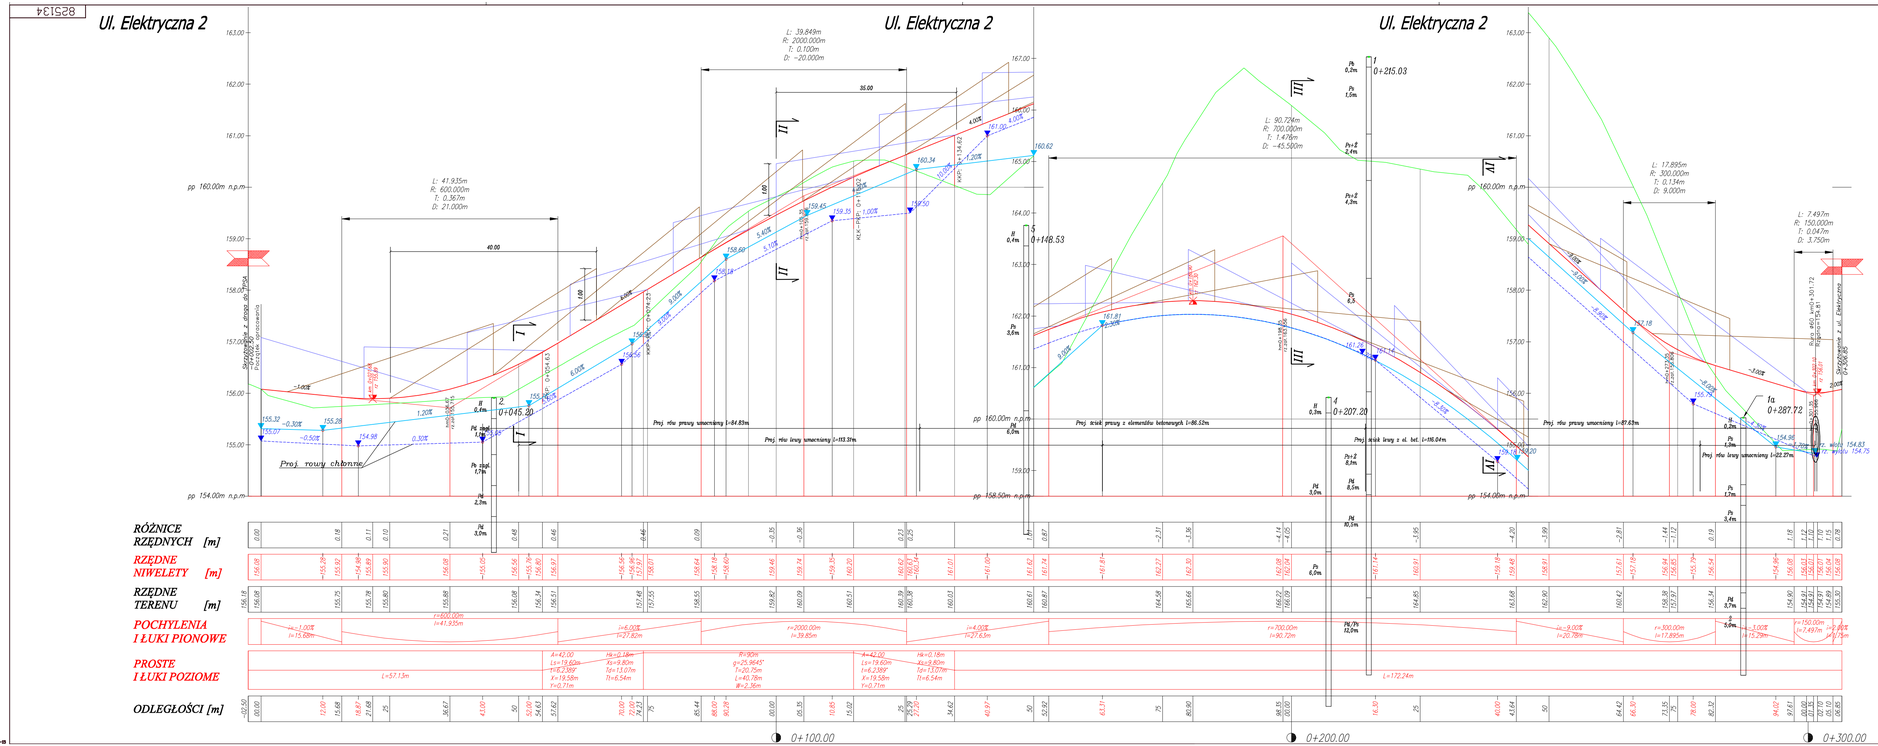

LEGENDA:

- Istn. profil terenu w osi drogi
- Proj. profil drogi
- Proj. profil dna rowu lewostronnego
- Proj. profil dna rowu prawostronnego
- Linie wyznaczające wymaganą minimalną widoczność pionową na zatrzymanie
- Skrzyżowania
- Zjazdy
- Otwory geotechniczne

Projektował	mgr inż. Krzysztof Lewandowski	drogowa	MAP/0099/PWDD/07	08.2013		Nr w tomie
Opracował						Identyfikator
Sprawdził	mgr inż. Beata Lewandowska	drogowa	MAP/0098/PODD/07			Kat. dok. BE-10
	Imię i nazwisko	Specjalność	Nr uprawnień	Data	Podpis	

Tytuł: Profil podłużny drogi gminnej nr 105 827 B odc. I

Trasa — BIURO PROJEKTOWO DOROGOWEGO PRZEMYSŁ SP. ZOO. SP. K.

BIURO STUDIÓW I PROJEKTÓW ENERGETYCZNYCH ENERGOPROJEKT® KRAKÓW SA ul. Mazowiecka 21, 30-019 KRAKÓW

Obiekt: Droga gminna nr 105 827 B "ulica Elektryczna" w Podgórzu

Zastępuje rys. nr

Zastąpiony przez rys. nr

Podziałka 1:500

Zmiana

Nr D 2.1

825134