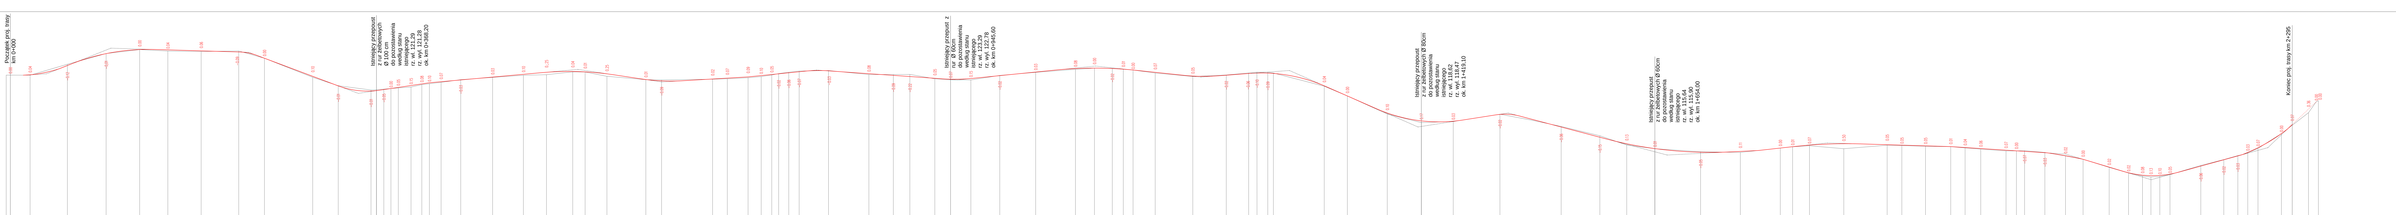

DROTECH

Biuro Projektowe Dróg i Mostów Sp. z o.o. 40-086 Katowice, ul. Kościuszki 71

Inwestor:	Powiat Lubliniec	
Temat:	Przebudowa drogi powiatowej nr 2120S Kochanowice - Kolonia Krupski	Nr: 1
Data:		Skala: 1:2000
Projektował:		
Sprawdził:		
Rysunek:		