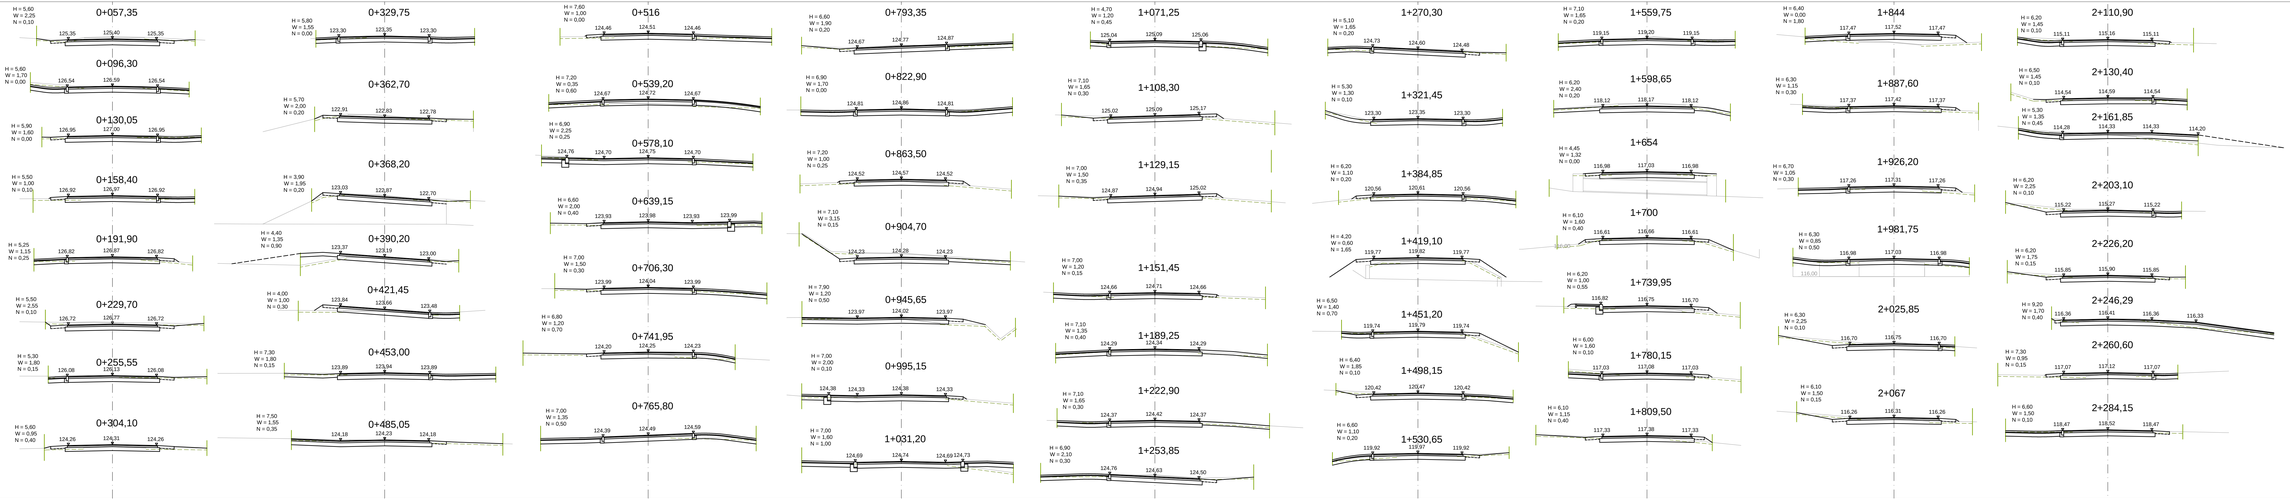

Legenda:

W - powierzchnia wykopu

N - powierzchnia nasypu

H - szerokość zdjęcia humusu

- istniejąca linia rozgraniczająca drogi

DR-TECH Spółka z o.o. ul. Ceglana 2, 32-085 Modlniczka, tel./fax. +48 12 70 10 412, 783 512 445 www.drtech.com.pl			
Stadium: P.W.	Tytuł projektu: Przekrój poprzeczne		Arkusz nr: 5
Skala: 1:100	Obiekt: **Przebudowa drogi gminnej nr 105116S - Droga Krajowa nr 62 - Modlnica Mojskiego - Modlnica Wojaczyka**		Data: 15.07.2015
Projektant:			
Imię i nazwisko:	Podpis:	Nazwa:	
mgr inż. Adam Jarczyk tel. 606 200 620			