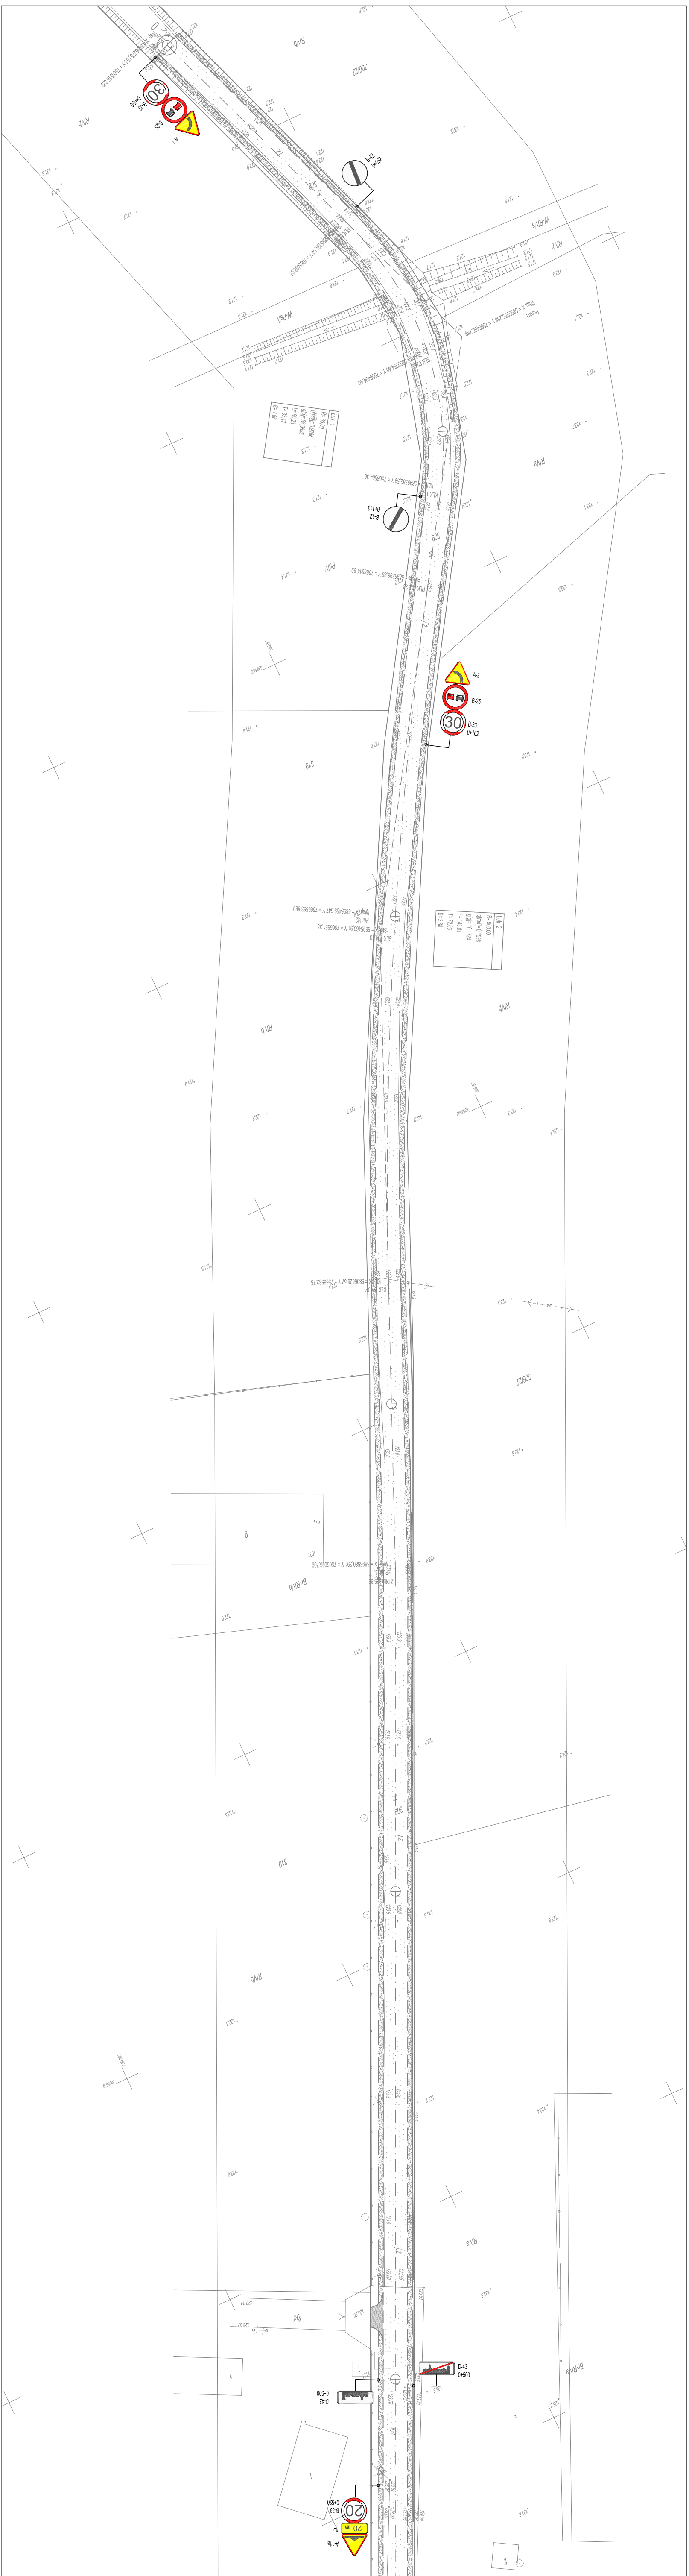
B-33
0+000
B-25
A-1
306/22
RIVb
B-42
0+052
W-RIVa
W-PsIV
B-42
0+113
PsIV
A-2
B-25
B-33
0+162
319
RIVb
306/22
B-RIVb
RIVa
D-43
0+500
D-42
0+500
B-33
0+520
20 m
T-1
A-11a
B-RIVb

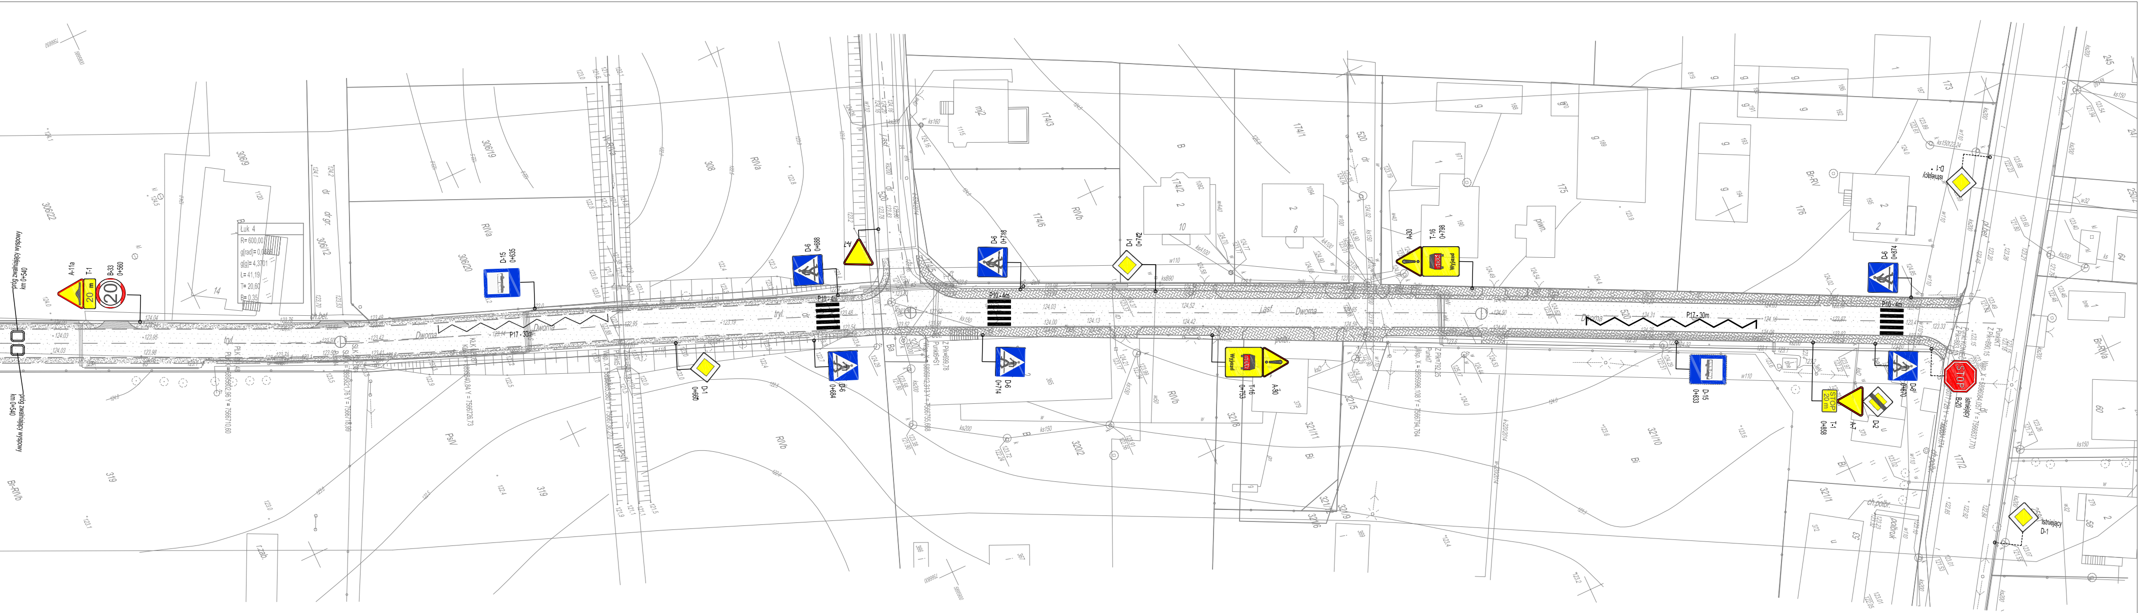
próg zwalniający wyspowy km 0+540
A-11a
T-1
20 m
B-33
0+560
Łuk 4
D-15
0+635
P17 - 30m
Dworna
D-1
0+680
D-6
0+688
D-6
0+684
A-7
D-6
0+714
D-6
0+718
D-1
0+742
T-16
0+753
A-30
Wyjazd
A-30
T-16
0+798
P17 - 30m
D-15
0+833
T-1
0+858
STOP
20 m
A-7
D-2
D-6
0+870
D-6
0+874
B-20
istniejący
D-1
istniejący
STOP

INWESTOR:	Gmina Łomża, ul. Marii Curie-Skłodowskiej 1a, 18-400 Łomża
OBIEKT:	Przebudowa drogi gminnej nr 105 759 B ulica Dworna we wsi Stare Kupiski
ADRES INWESTYCJI:	ul. Dworna, Stare Kupiski, gmina Łomża
STADIUM:	Projekt stałej organizacji ruchu
RYSUNEK:	Lokalizacja znaków

DATA: 07.2015	SKALA: 1:500	RYSUNEK NR: 2
OPRACOWAŁA:		PODPISY:
mgr inż. Izabela Kiernozek		