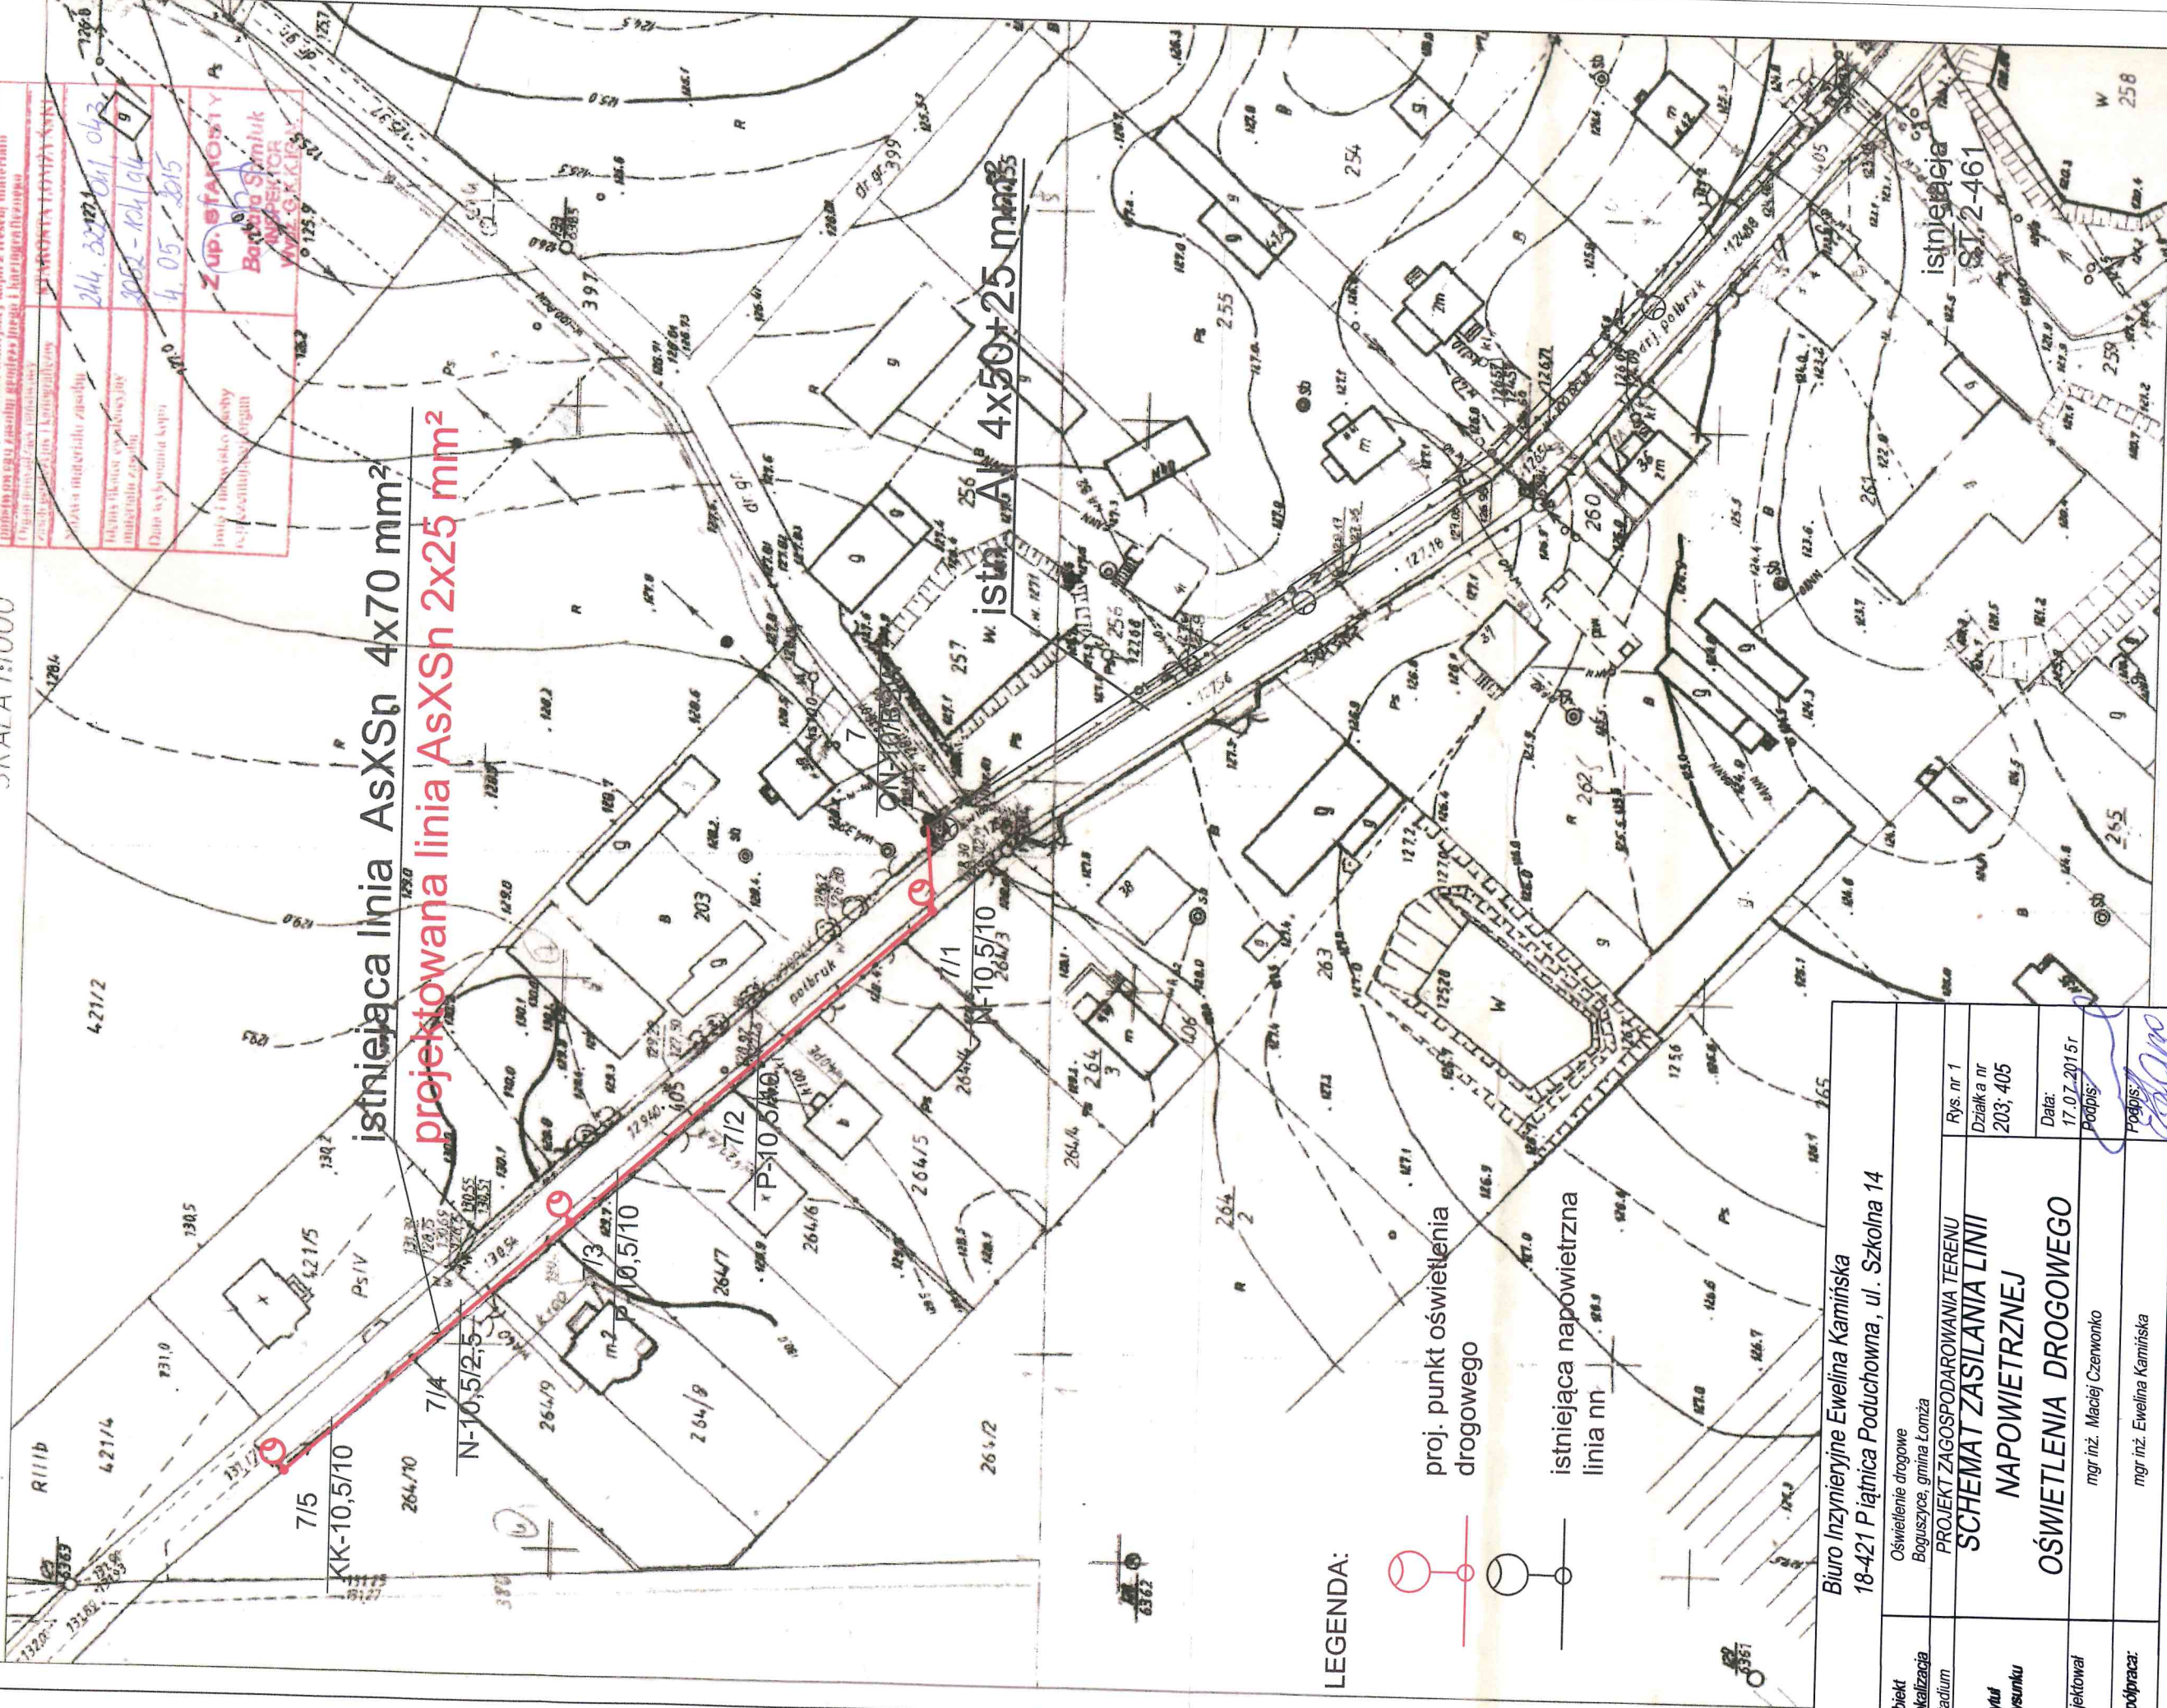


Sekcje mapy: 7.193.29.08.3.3; 7.193.29.08.3.1; 7.193.29.08.3.4; 7.193.29.08.3.2
 Wskaz. A ZASADNICZA
 obr. Boguszyce 0003: dz. 405

6642. 818. 2015

[illegible]

Biuro Inżynierijne Ewelina Kamińska 18-421 Piątnica Poduchowna, ul. Szkolna 14	
Obiekt Lokalizacja Stadium	Oświetlenie drogowe Boguszyce, gmina Łomża PROJEKT ZAGOSPODAROWANIA TERENU SCHEMAT ZASILANIA LINII NAPOWIERTRZNEJ OŚWIE TL ENIA DROGOWEGO
Tytuł rysunku	Rys. nr 1 Dzielnik a nr 203; 405
Projektował	Data: 17.07.2015 r Podpis:
Współpraca:	mgr inż. Maciej Czerwonko mgr inż. Ewelina Kamińska