




PRZEKRÓJ PODŁUŻNY

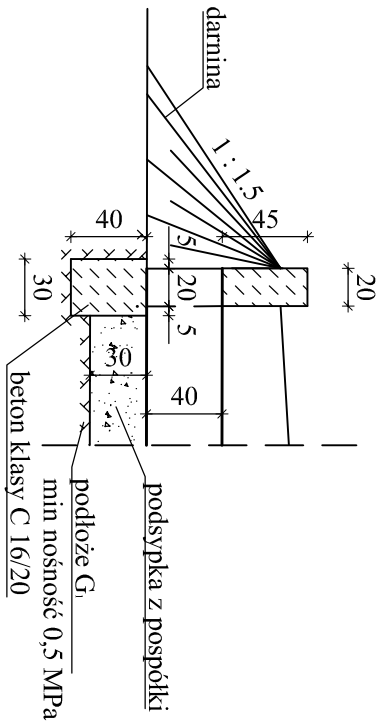

WIDOK Z GÓRY

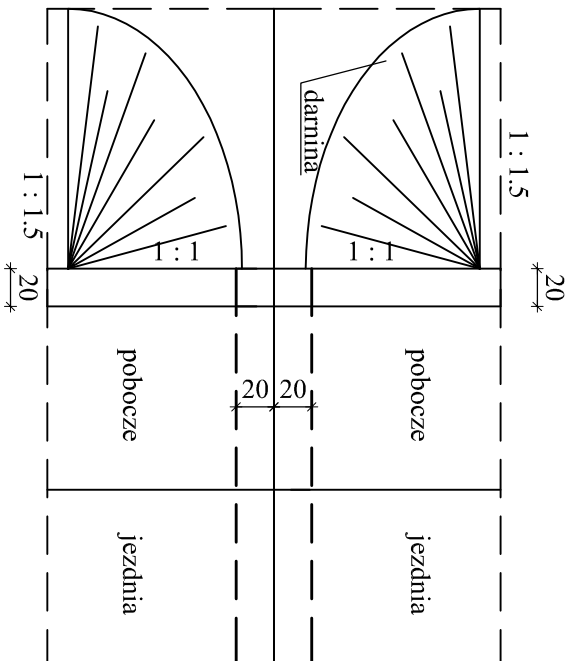

WIDOK OD CZOŁA

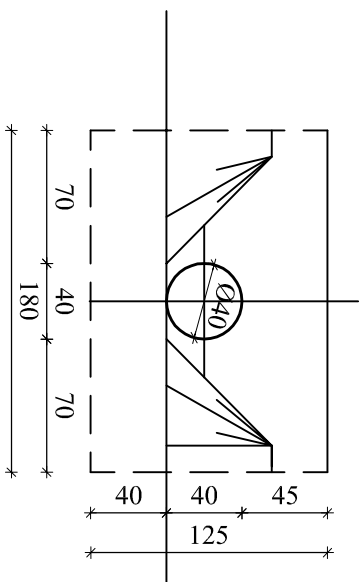

	km	oś	wł	wył	d	e	f
1	0+319,37	129,36	128,56	128,55	8,40	4,20	4,20
2	0+674,76	128,07	127,35	127,25	8,40	4,20	4,20

INWESTOR:	Gmina Łonża, ul. Marii Curie-Skłodowskiej 1a, 18-400 Łonża		
OBIEKT:	Budowa drogi gminnej nr 115 698 B Boguszyce-Kisiołki-Andrzejki		
ADRES INWESTYCJI:	Andrzejki, gmina Łonża		
STADIUM:	Projekt budowlany - wykonawczy		
RYSUNEK:	Przeputy		
DATA: 10.2015	SKALA: 1:50	RYSUNEK NR:	6
	ZESPÓŁ PROJEKTOWY:	NR UPRAWNIENI	PODPISY:
BRANŻA DROGOWA:			
PROJEKTANT:	mgr inż. Adam Łazarski	UAN: 7342-38192	
OPRACOWANIE:	mgr inż. Izabela Kłemozek		
SPRAWDZAJĄCY:	mgr inż. Dariusz Landziszek	Lom-59	