




Przekrój poprzeczny przez boisko

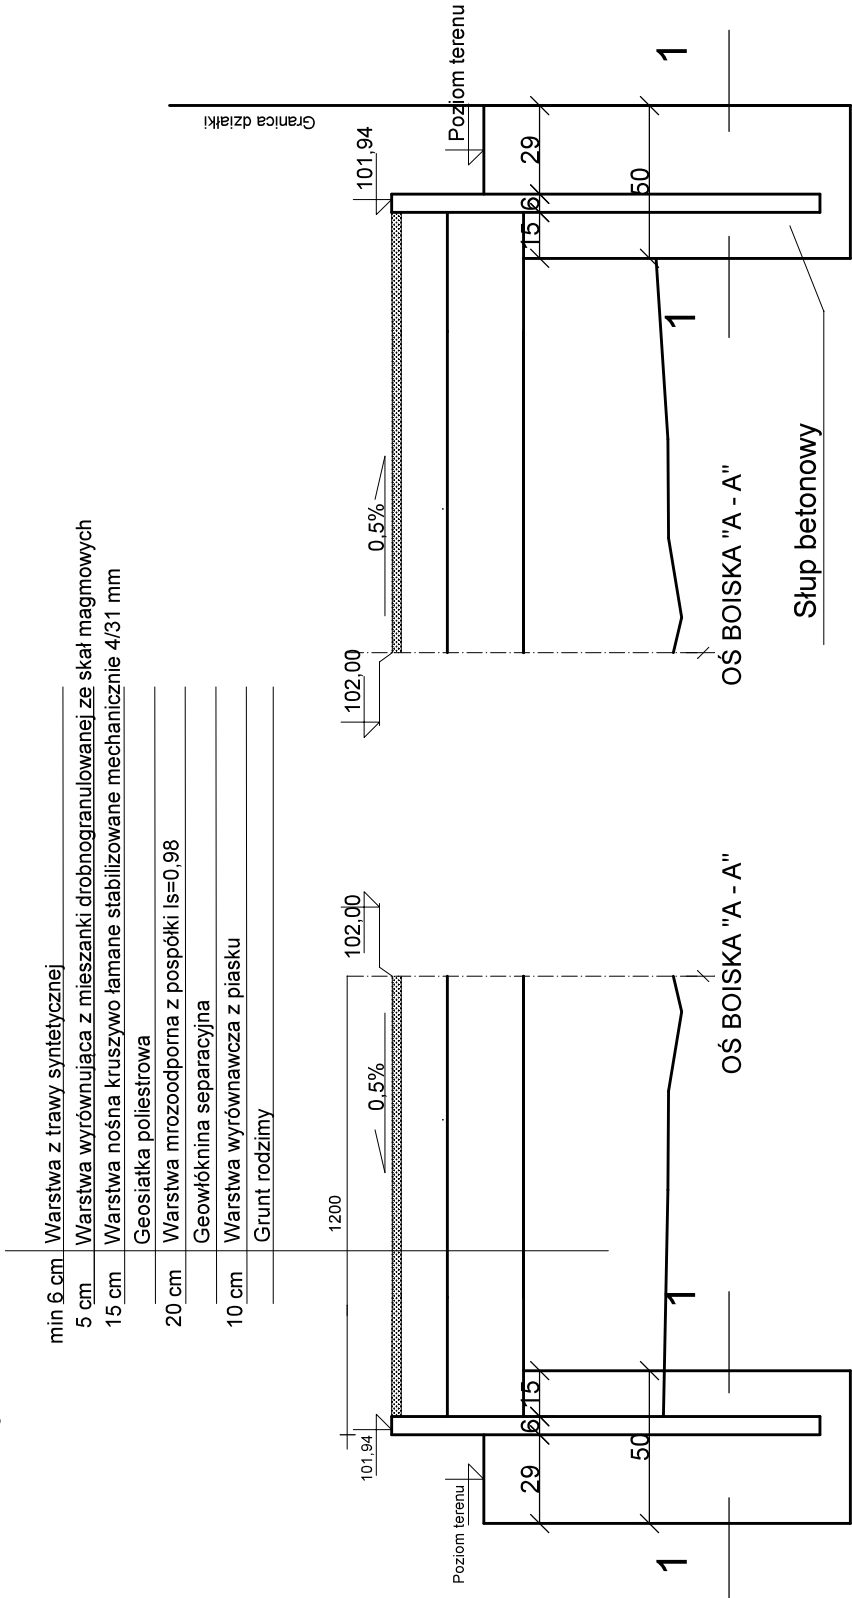

Przekrój 1-1

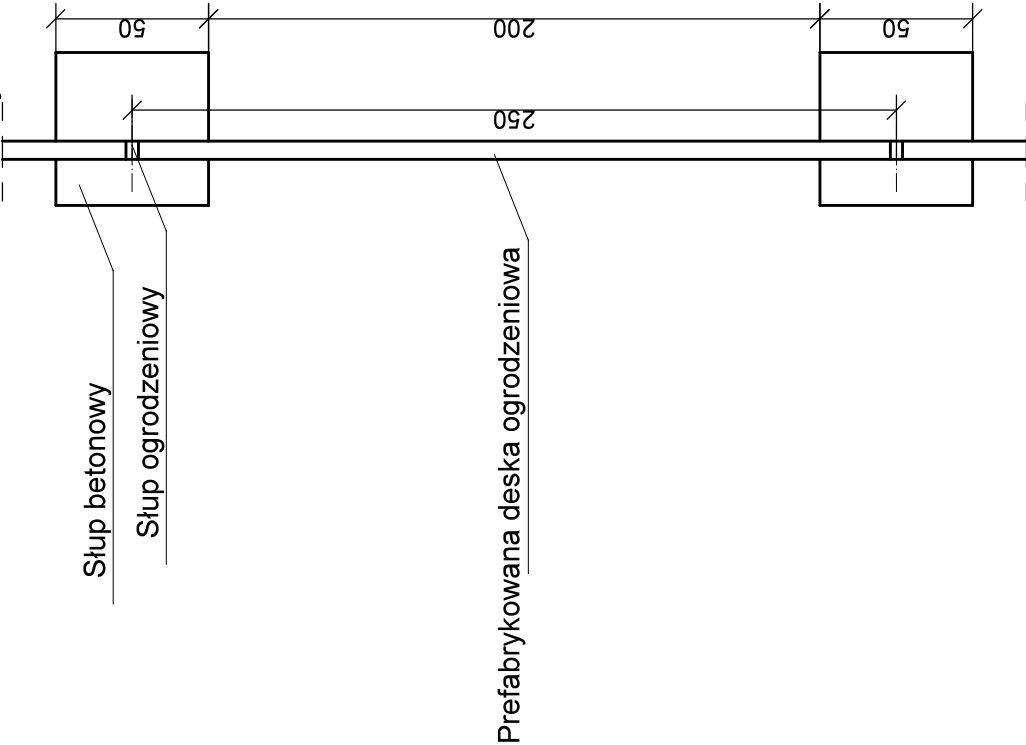

Przekrój podłużny przez boisko

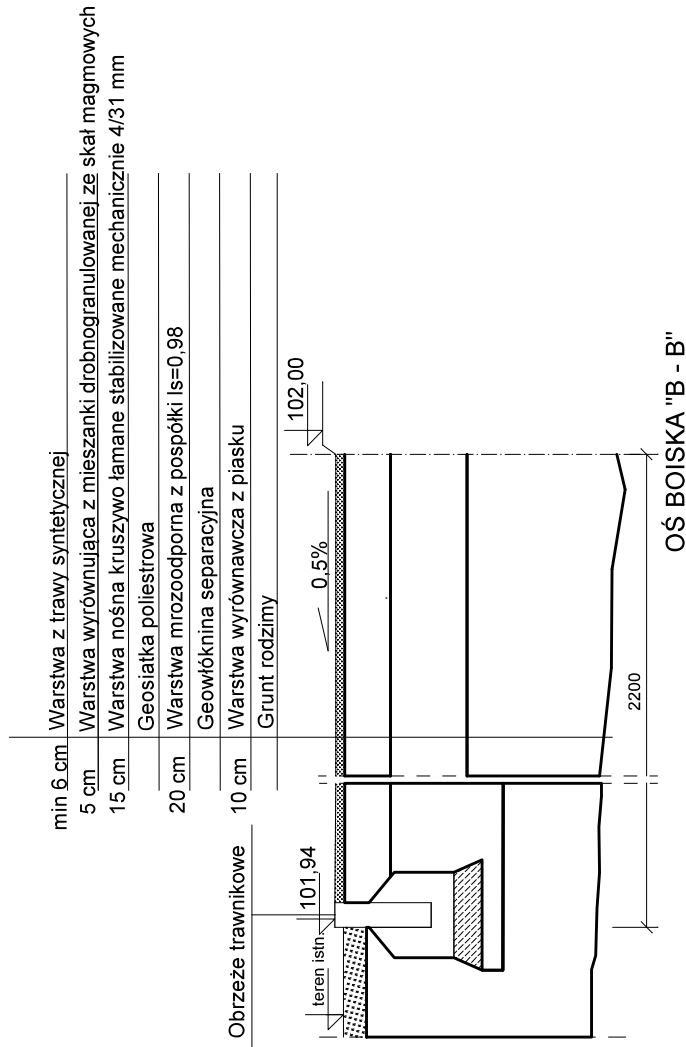

Biurowo Usług Projektowo - Inwestycyjnych Leszek Piątkowski Ławy 76 C, 07-411 Rzekuń, tel. 692-755-975, 692-645-581	Rysunek Nr 5	
Rysunek: Przekroje przez nawierzchnię	SKALA 1:25	
Objekt: Boisko, plac zabaw i siłownia we wsi Jednaczewo	18.01.2017 rok	
Adres: Jednaczewo gm. Łomża, dz. nr ew.1131/3, 1131/4, 1133		
Inwestor: Gmina Łomża, ul. M. Skłodowskiej Curie 1a, 18-400 Łomża		
Zespół projektowy:	Podpis	Nr uprawnień:
inż. Maria Piątkowska		upr. proj. w specjalności architektonicznej UAN.II.7342-91/94
inż. Leszek Piątkowski		upr. budowlane w specjalności konstr.-bud. Os-461/84