


Profil podłużny odwodnienie drogi wojewódzkiej nr 677
we wsi Konarzyce na wprost działki nr 979
- odcinek od przepustu "P1" do wlotu "WB1"

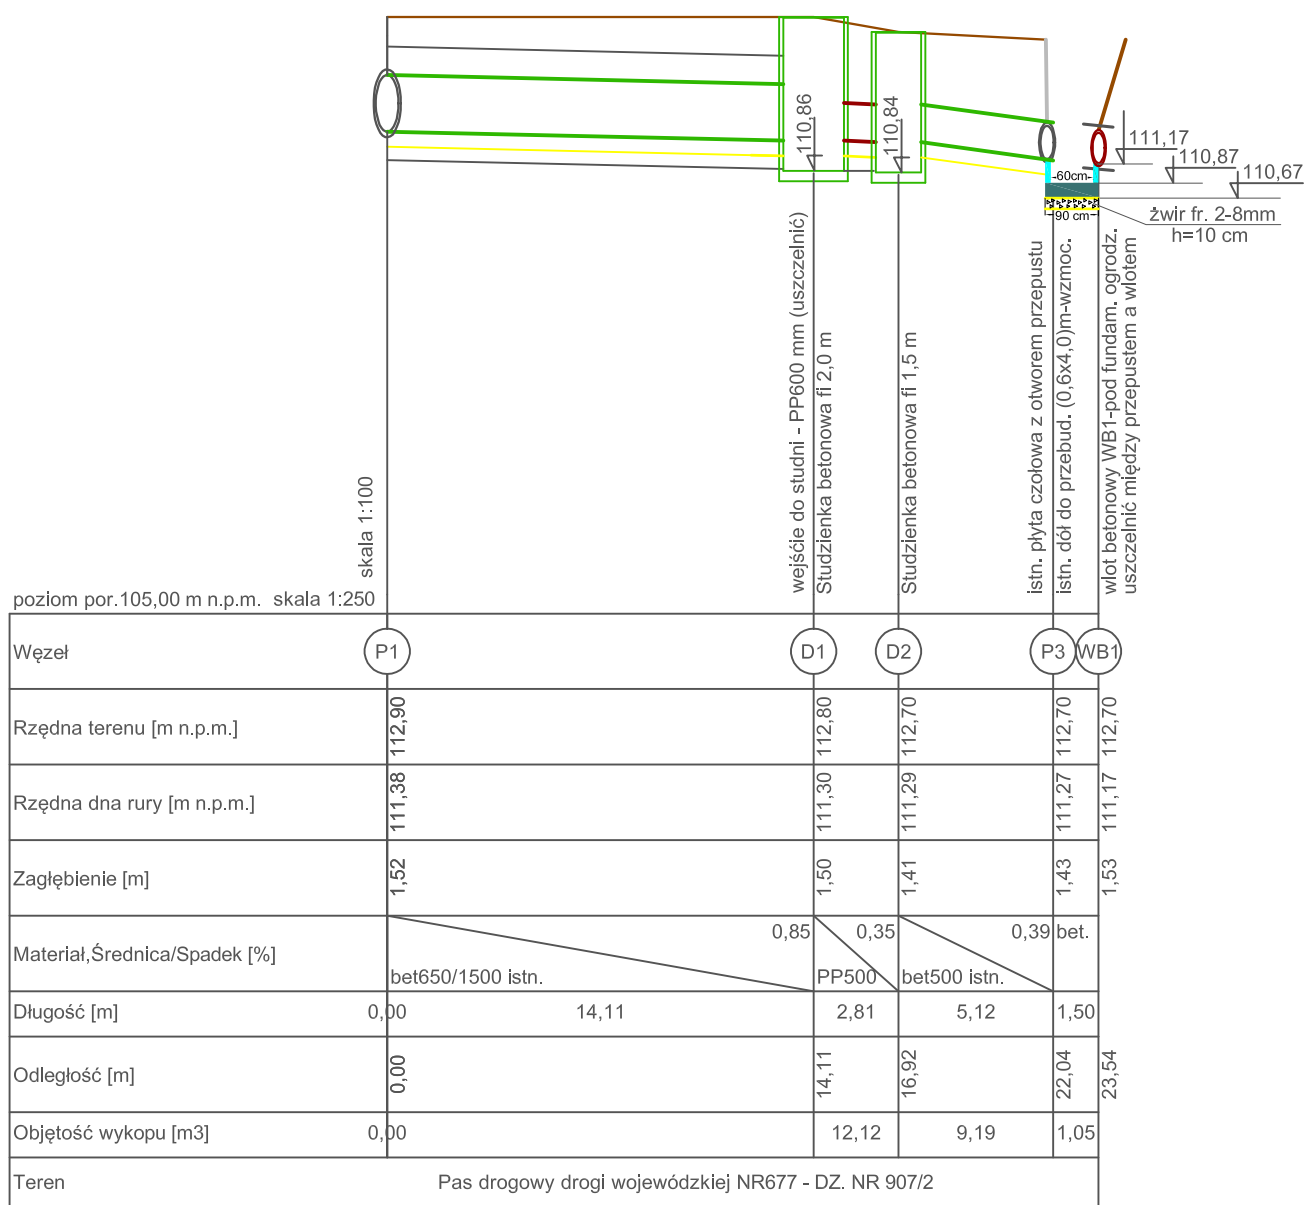

LEGENDA:

proj. wylewka betonowa pozioma C20/25 o h=0,2m

proj. wylewka betonowa pionowa C20/25 o h=0,3m

0- elementy projektowane do budowy

D1 D2 studnie rewizyjne - projektowane do przebudowy

| | | | | |
|------------|---|--|---|-------------|
| PROJEKT | BUDOWA ODWODNIENIA DROGI WOJEWÓDZKIEJ NR 677 WE WSI KONARZYCE NA WPROST DZ. NR 979 DO ISTNIEJĄCEGO ROWU | | DATA | 24.10.2016r |
| | | | SKALA | 1:100/250 |
| RYSUNEK | PROFIL PODŁUŻNY ODWODNIENIA DROGI OD PRZEPUSTU DROG. DO WLOTU "WB1" | | NR RYS. | 2 |
| | | | projekt budowlany branża sanitarna podpis | |
| Projektant | mgr inż. R. Gruszczyński | nr upr. LOM-82 nr łzy: PDL/IS/0417/01 | | |
| Sprawdziła | mgr inż. S. Kozłowska-Kaliś | nr upr. PDL/0092/PWOS/04 nr łzy: PDL/IS/0058/05 | | |