


Profil podłużny odwodnienia drogi wojewódzkiej nr 677
we wsi Konarzyce na wprost działki nr 979
- odcinek od wlotu "WB1" do wylotu betonowego "WB2"

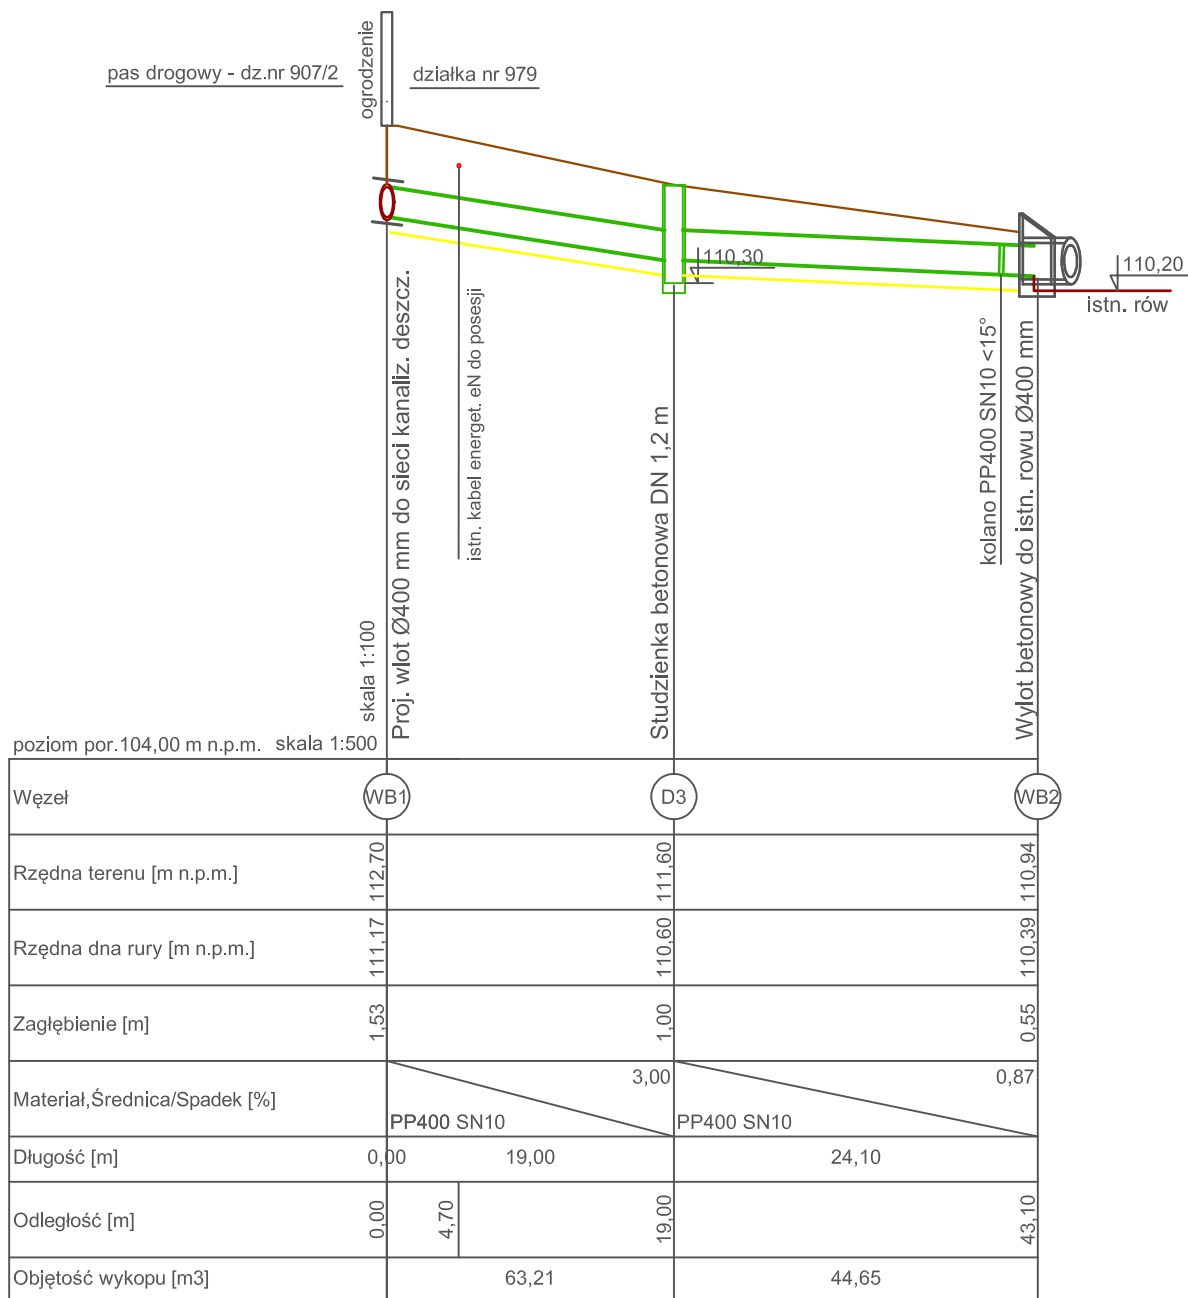

PROJEKT	BUDOWA ODWODNIENIA DROGI WOJEWÓDZKIEJ NR 677 WE WSI KONARZYCE NA WPROST DZ. NR 979 DO ISTNIEJĄCEGO ROWU		DATA 24.10.2016r
			SKALA 1:100/500
RYSUNEK	PROFIL PODŁUŻNY ODWODNIENIA DROGI OD WŁOTU "WB1" do WYŁOTU "WB2"		NR RYS. 3
			projekt budowlany branża sanitarna
Projektant	mgr inż. R. Gruszczyński	nr upr. LOM-82 nr izby: PDL/IS/0417/01	podpis
Sprawdziła	mgr inż. S. Kozłowska-Kaliś	nr upr. PDL/0092/PWOS/04 nr izby: PDL/IS/0058/05	