


RZUT Z GÓRY SZCZEGÓŁU "A" - "WB1" - "P3"

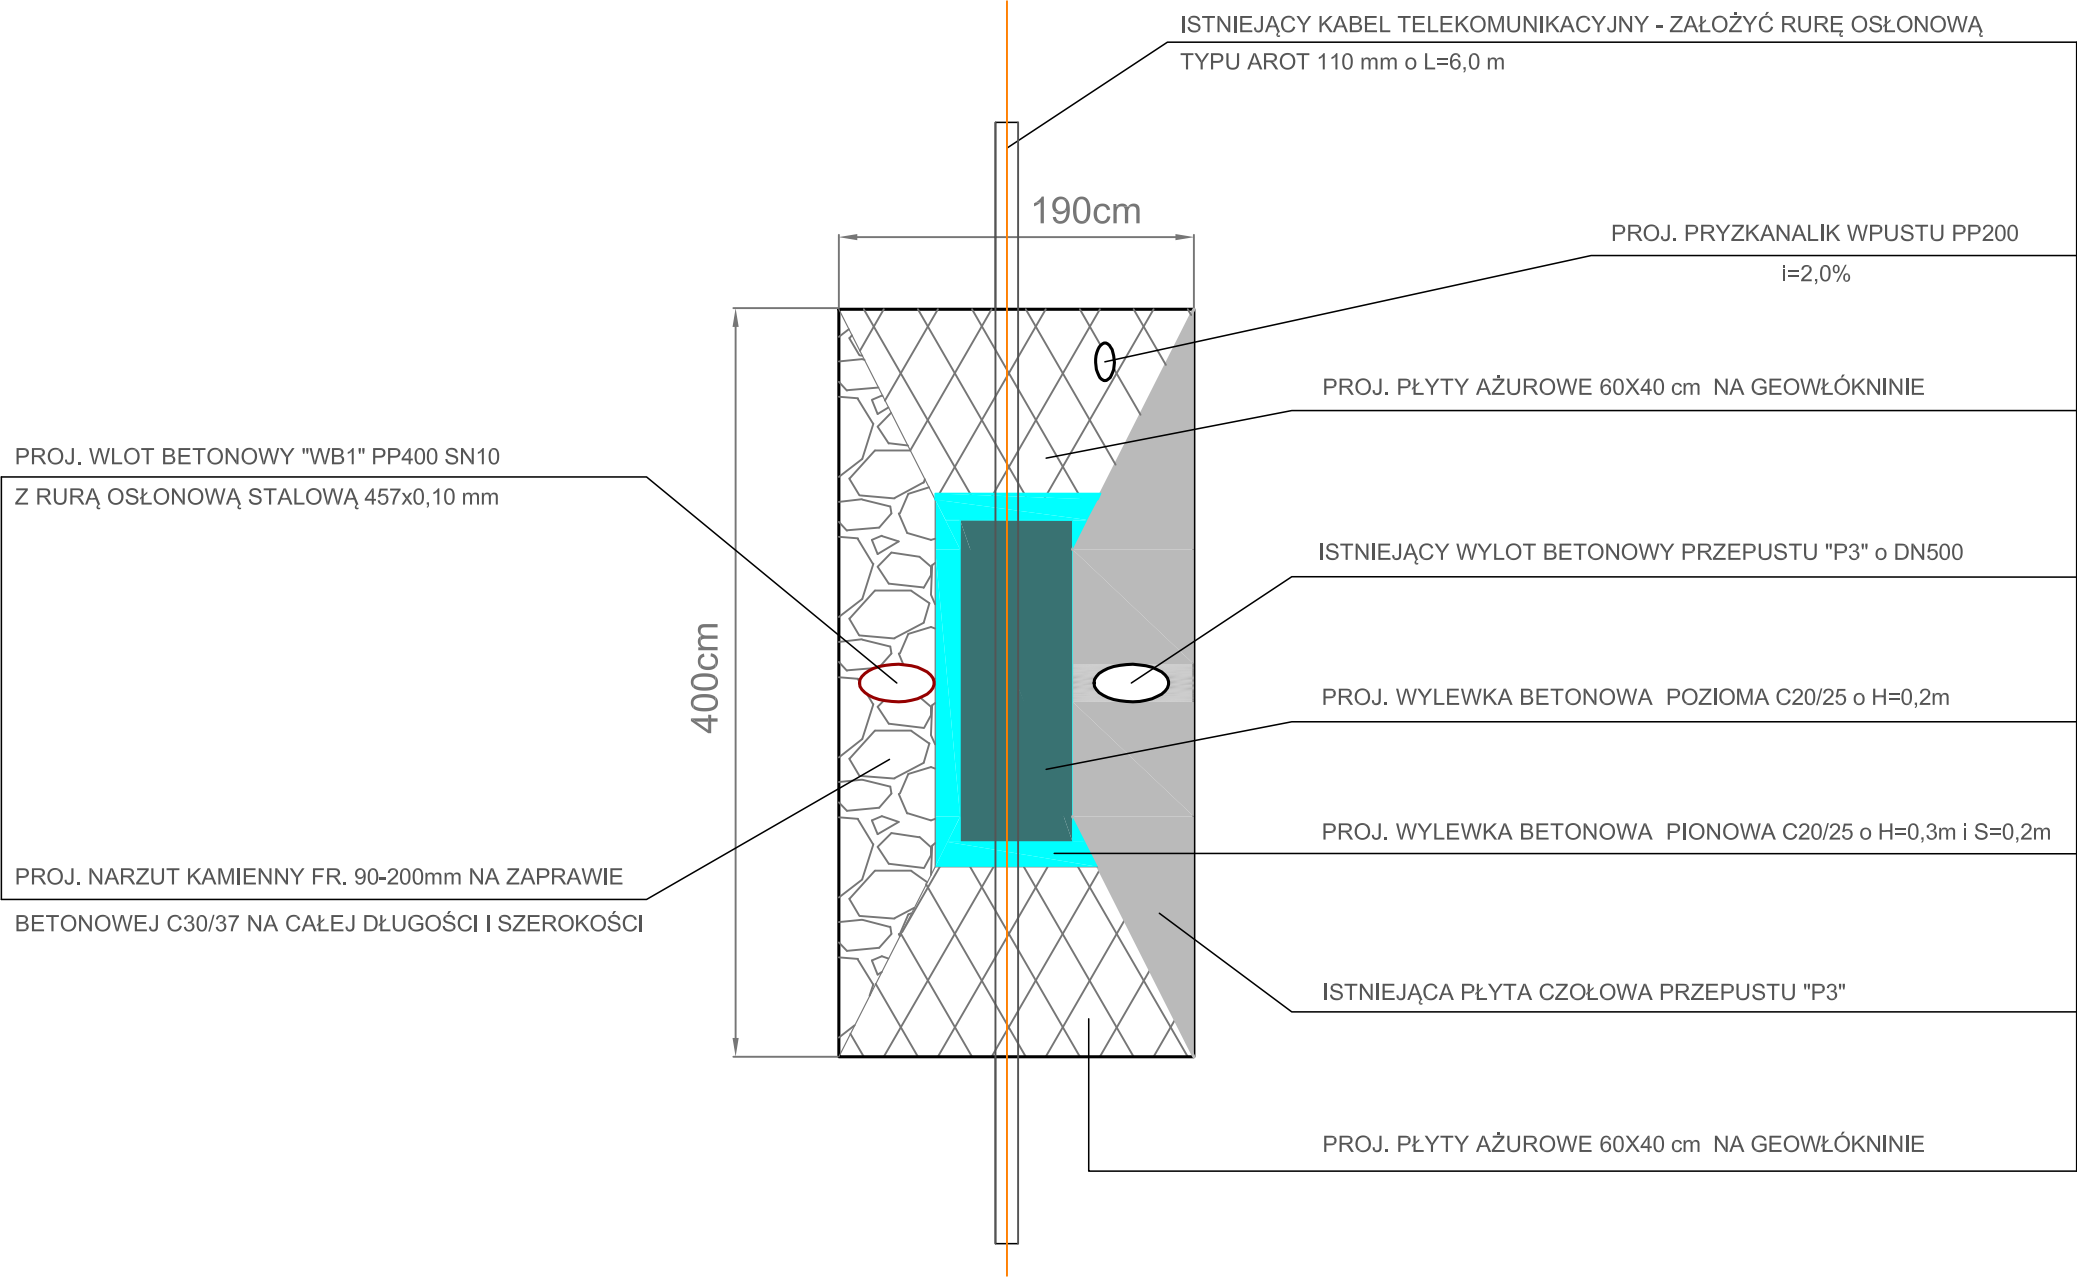

PROJEKT	BUDOWA ODWODNIENIA DROGI WOJEWÓDZKIEJ NR 677 WE WSI KONARZYCE NA WPROST DZ. NR 979 - DO ISTNIEJCEGO ROWU		DATA 24.10.2016r
			SKALA b/s
RYSUNEK	RZUT Z GÓRY SZCZEGÓŁU "A" - "WB1" - "P3"		NR RYS. 4
			projekt budowlany branża sanitarna
Projektant	mgr inż. R. Gruszczyński	nr upr. LOM-82 nr izby: PDL/IS/0417/01	podpis
Sprawdziła	mgr inż. S. Kozłowska-Kaliś	nr upr. PDL/0092/PWOS/04 nr izby: PDL/IS/0058/05	