



WLOT KOLEKTORA - "WB" i PRZEKRÓJ POPRZECZNY "A-A"

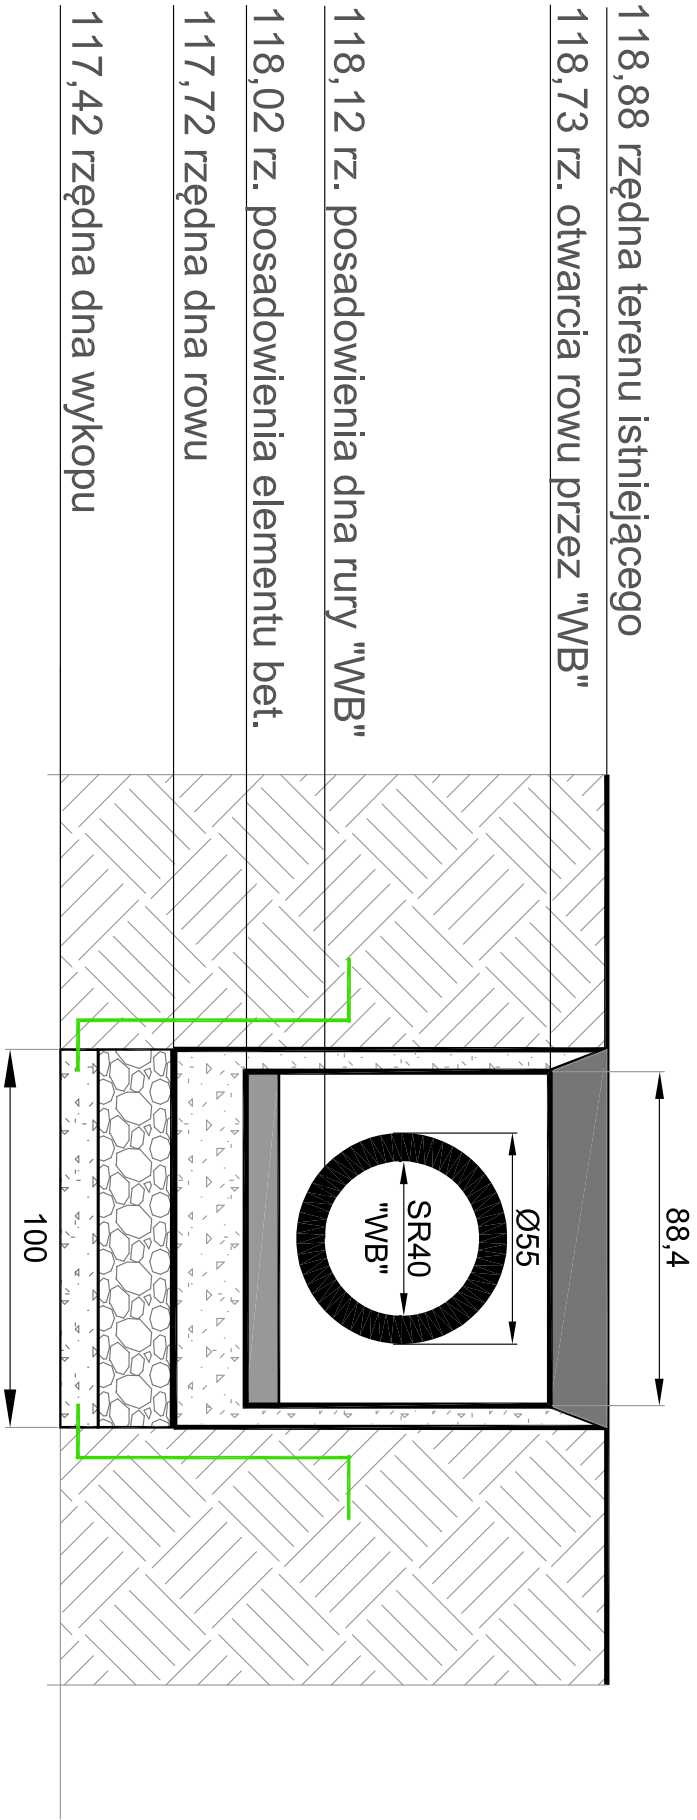

PRZEKRÓJ ROWU "A-A" W "R2"

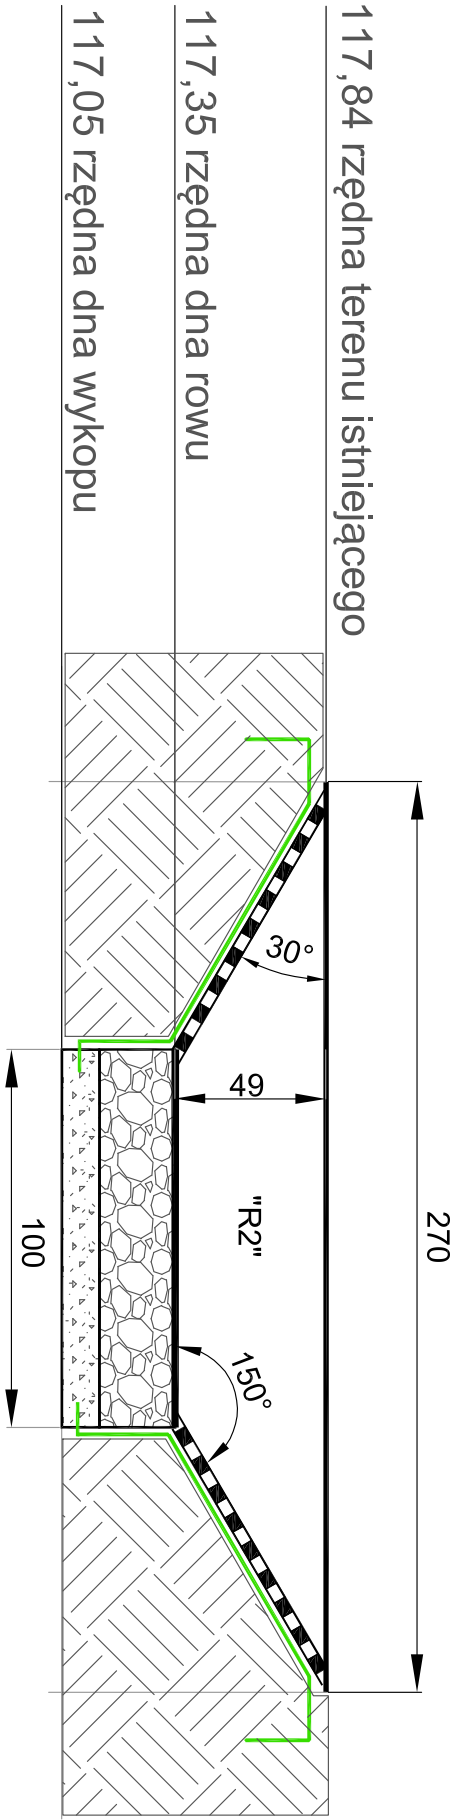

UWAGA: odnośniki wymiarów podano w "cm"

LEGENDA

	kruszywo fr.35-55mm		płyta ażurowa 60x40x8cm
	żwir fr.2-8mm		geowłoknina
	grunt istniejący		

PROJEKT	BUDOWA ODWODNIENIA DROGI WOJEWÓDZ. NR 645 WE WSI STARE KUPISKI - ETAP II Z BETONOWYM WYLOTIEM KOLEKTORA "WB" DN400 I WŁĄCZENIEM DO ROWU NA DZ. NR 319	DATA	24.06.2016r
		SKALA	1:20
RYSUNEK	PROFIL POPRZECZNY WYLOTU BET. "WB" i PROJ. ROWU WRAZ Z PRZEKROJEM "A-A" w "R2"	NR RYS.	5
		projekt budowlany branża sanitarna	podpis:
Projektant	mgr inż. Robert Gruszczyński	nr upr. LOM-42	Idaz: PDUS/0417/01