Rys 1 - Skrzyżowanie DW 645 / Armii Krajowej - początek przebudowywanego odcinka

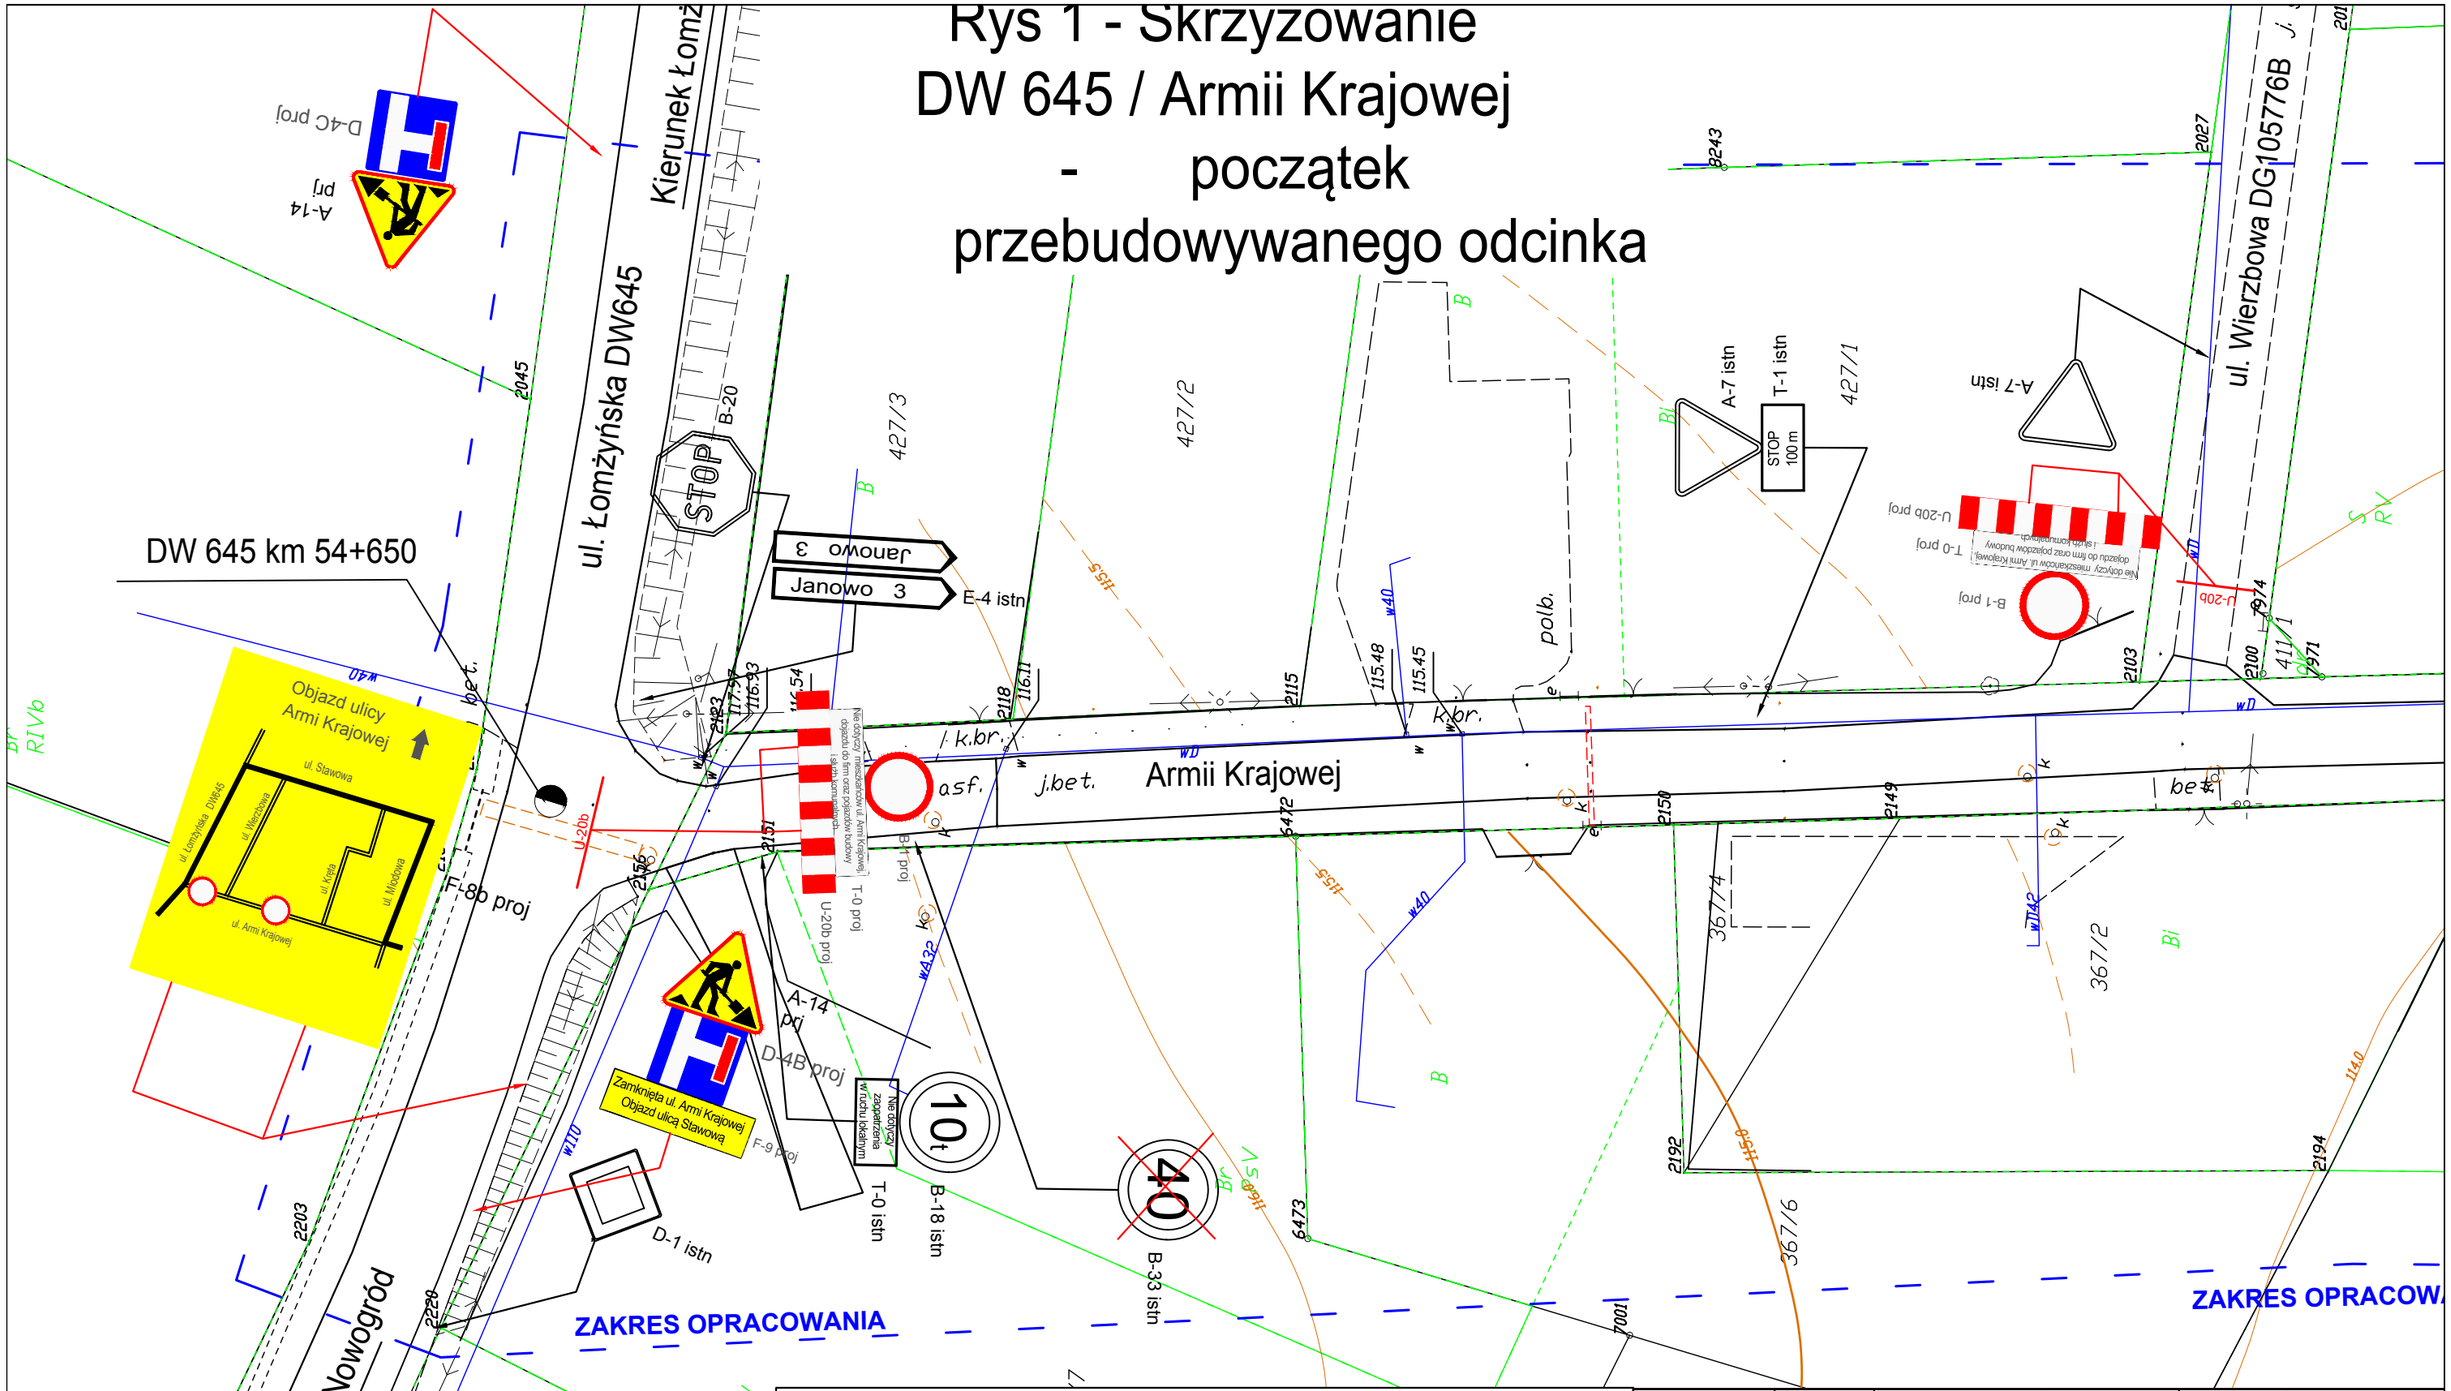

LEGENDA:

- A-14 prj - projektowane oznakowanie CzOR
- D-1 - istn. oznakowanie pionowe
- D-1 - istn. oznakowanie pionowe do likwidacji(zasłonięcia)

NUMER UMOWY:		Branża: Drogi	Stadium: Czasowa org. ruchu
INWESTOR:	Urząd Gminy Łomża ul. Marii Skłodowskiej Curie 1a, 18–400 Łomża		
NAZWA I LOKALIZACJA INWESTYCJI:	Przebudowa z rozbudową drogi gminnej nr 105755B ulica Armii Krajowej we wsi Stare Kupiski – od km 1+870,00 do km 2+139,02		
OPRACOWANIE:	Wiesław T. Adamczyk	PODPIS	
TREŚĆ RYSYNKU:	CZASOWA ORGANIZACJA RUCHU	ETAP:: I	RYSUNEK: 1
	SKALA: 1:500	DATA: 16.09.2016	