

PRZEDMIOT RYSUNKU:

PROJEKT CZASOWEJ ORGANIZACJI RUCHU

NAZWA OBIEKTU:
Budowa i rozbudowa DW 679 wraz z drogowymi obiektami inżynierskimi i niezbędną infrastrukturą techniczną na odc. Lomża - Mięznin odc od km 5+796 do km 32+717

PROJEKTANT:
inż. Bartosz Chrzanowski

SKALA:
1:1000


DATA:
2024.10.18

NR ETAPU:
110

NR RYSUNKU:
1

LEGENDA :

- oznakowanie pionowe projektowane
- oznakowanie pionowe istniejące
- oznakowanie pionowe istniejące do przesławienia
- oznakowanie poziome istniejące
- znak istniejący do zakrycia
- chodnik tymczasowy
- trasa objazdu

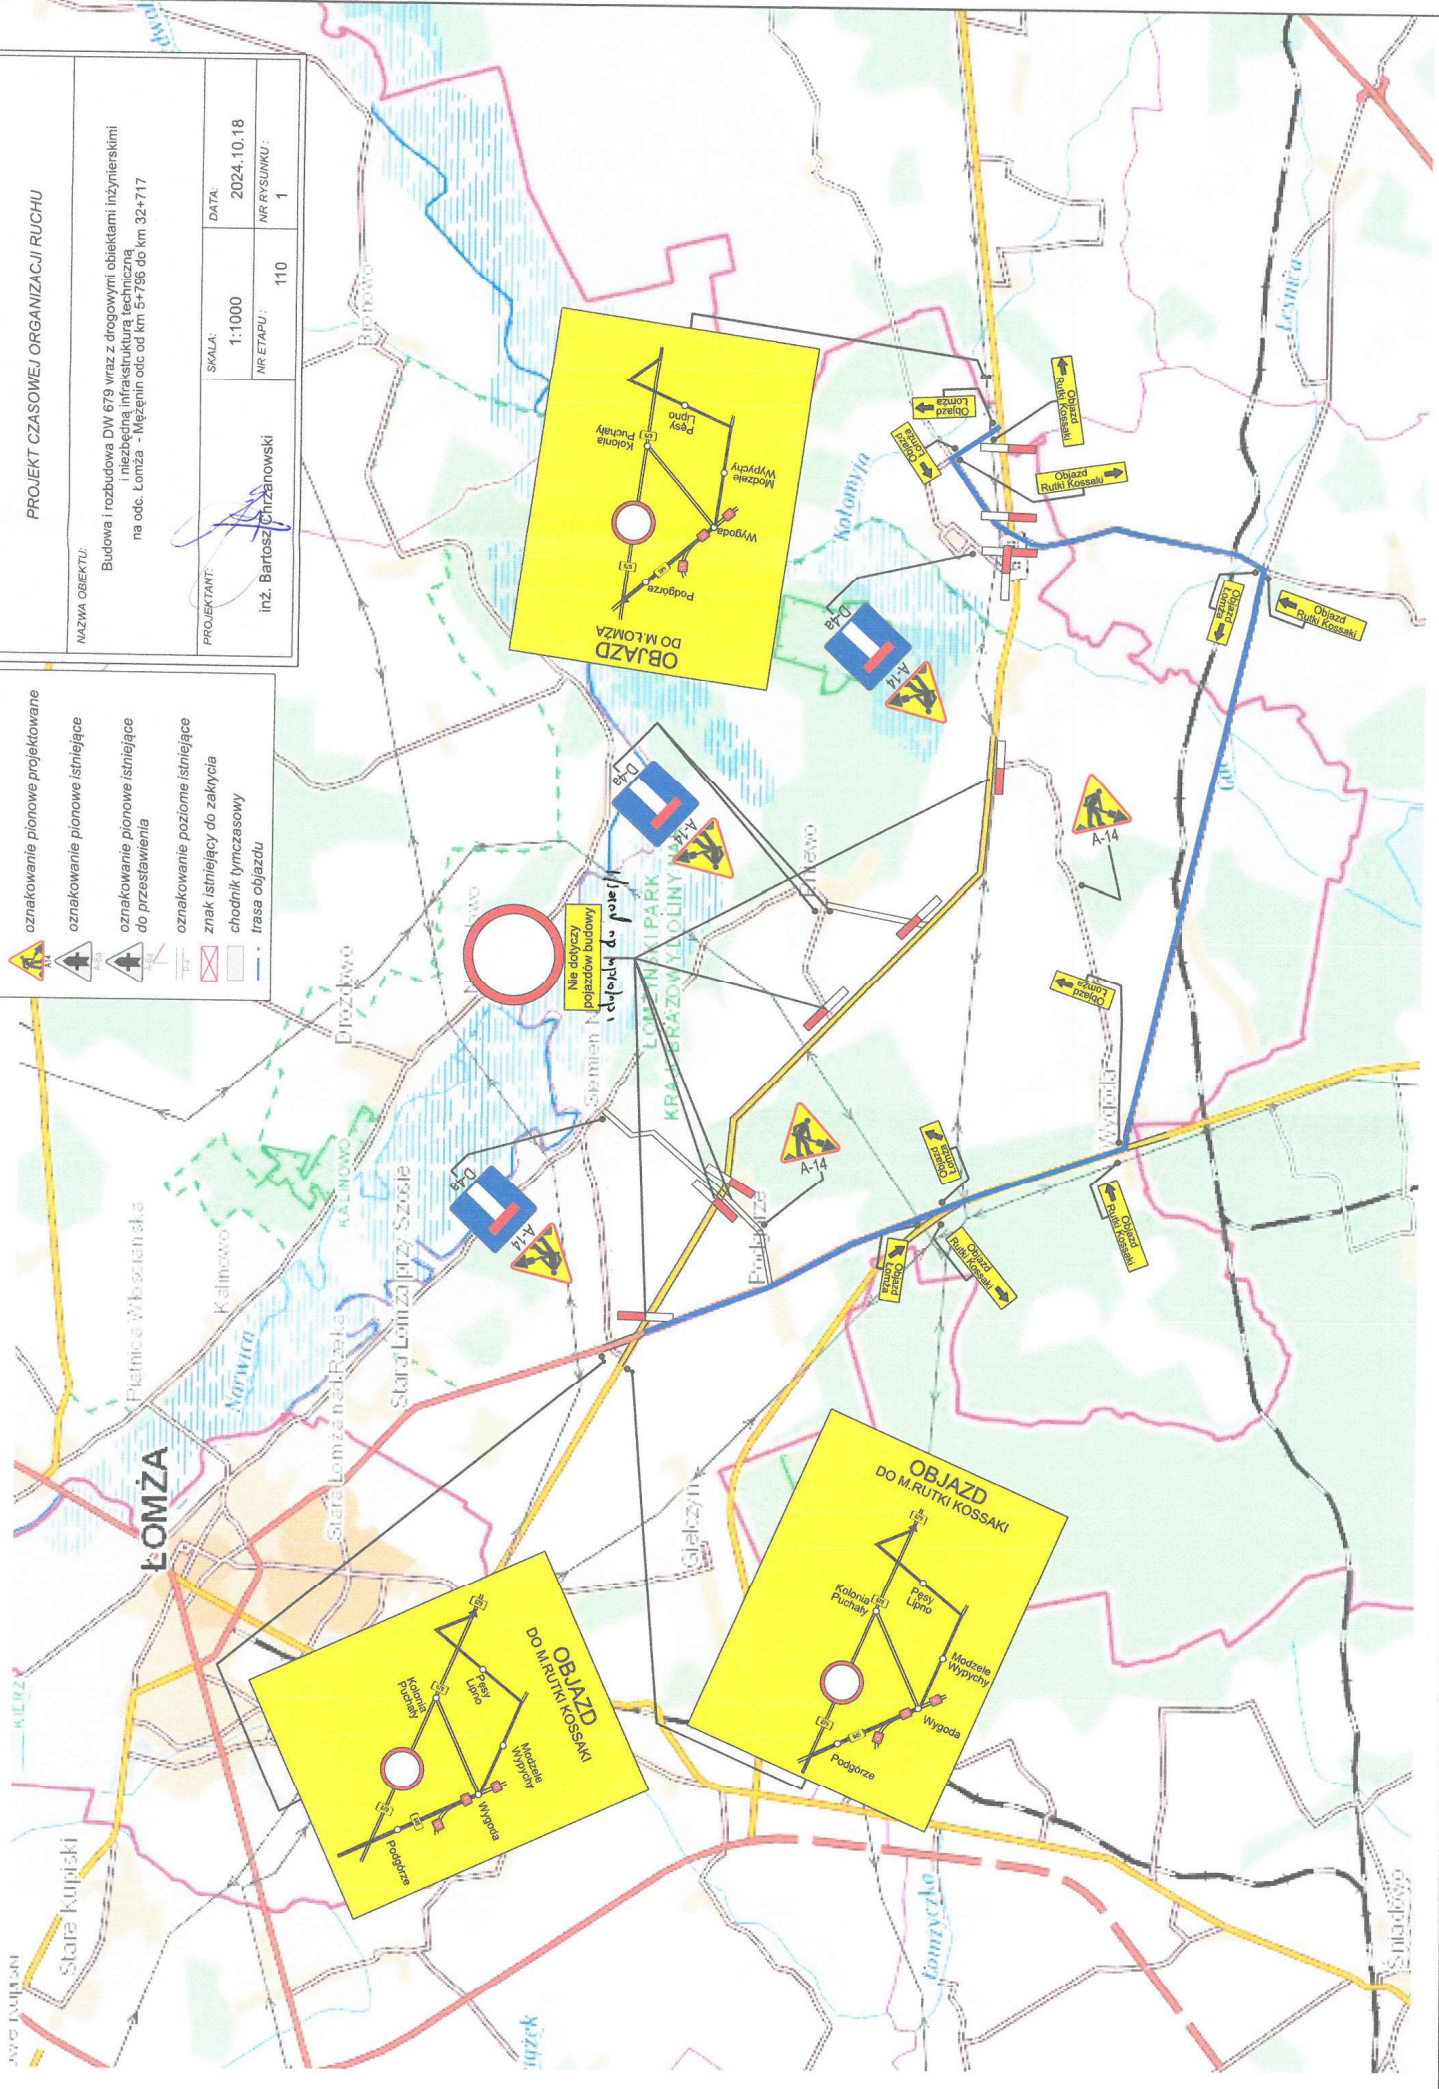

nie dotyczy pojazdów budowy

OBJAZD DO M. RUTKI KOSSAKI

OBJAZD DO M. RUTKI KOSSAKI

OBJAZD DO M. LOMŻA