

**MAPA
SYTUACYJNO – WYSOKOŚCIOWA
(do celów projektowych)**

w. Konarzyce
gm. Łomża
ul. Truskawkowa,
Owocowa, Malinowa

Niniejszą mapę sporządzono na podstawie materiałów archiwalnych i pomiaru uzupełniającego wykonanego w kwietniu 2010 roku /sekcje mapy: 244, 144, 154/

Mapa aktualna na dzień 23.04.2010

Uwaga:


Łomża dn. 26.04.2010

L.k.s. 16657/12/2010

STAROSTWO POWIATOWE
W Łomży
ZESPÓŁ URZĄDNIKA
OKREŚLĄCY PROJEKTOWE
ul. Szosa Zarębska 17/27
18-400 ŁOMŻA
tel. 0242 742 423

USŁUGI GEODEZYJNE
Krzysztof Komopko
18-421 Płanica, Elzbiech 214
tel. 0 504 990 541, NIP 718-101-38-8
zobowiąz. GIGiK, Nr 16657

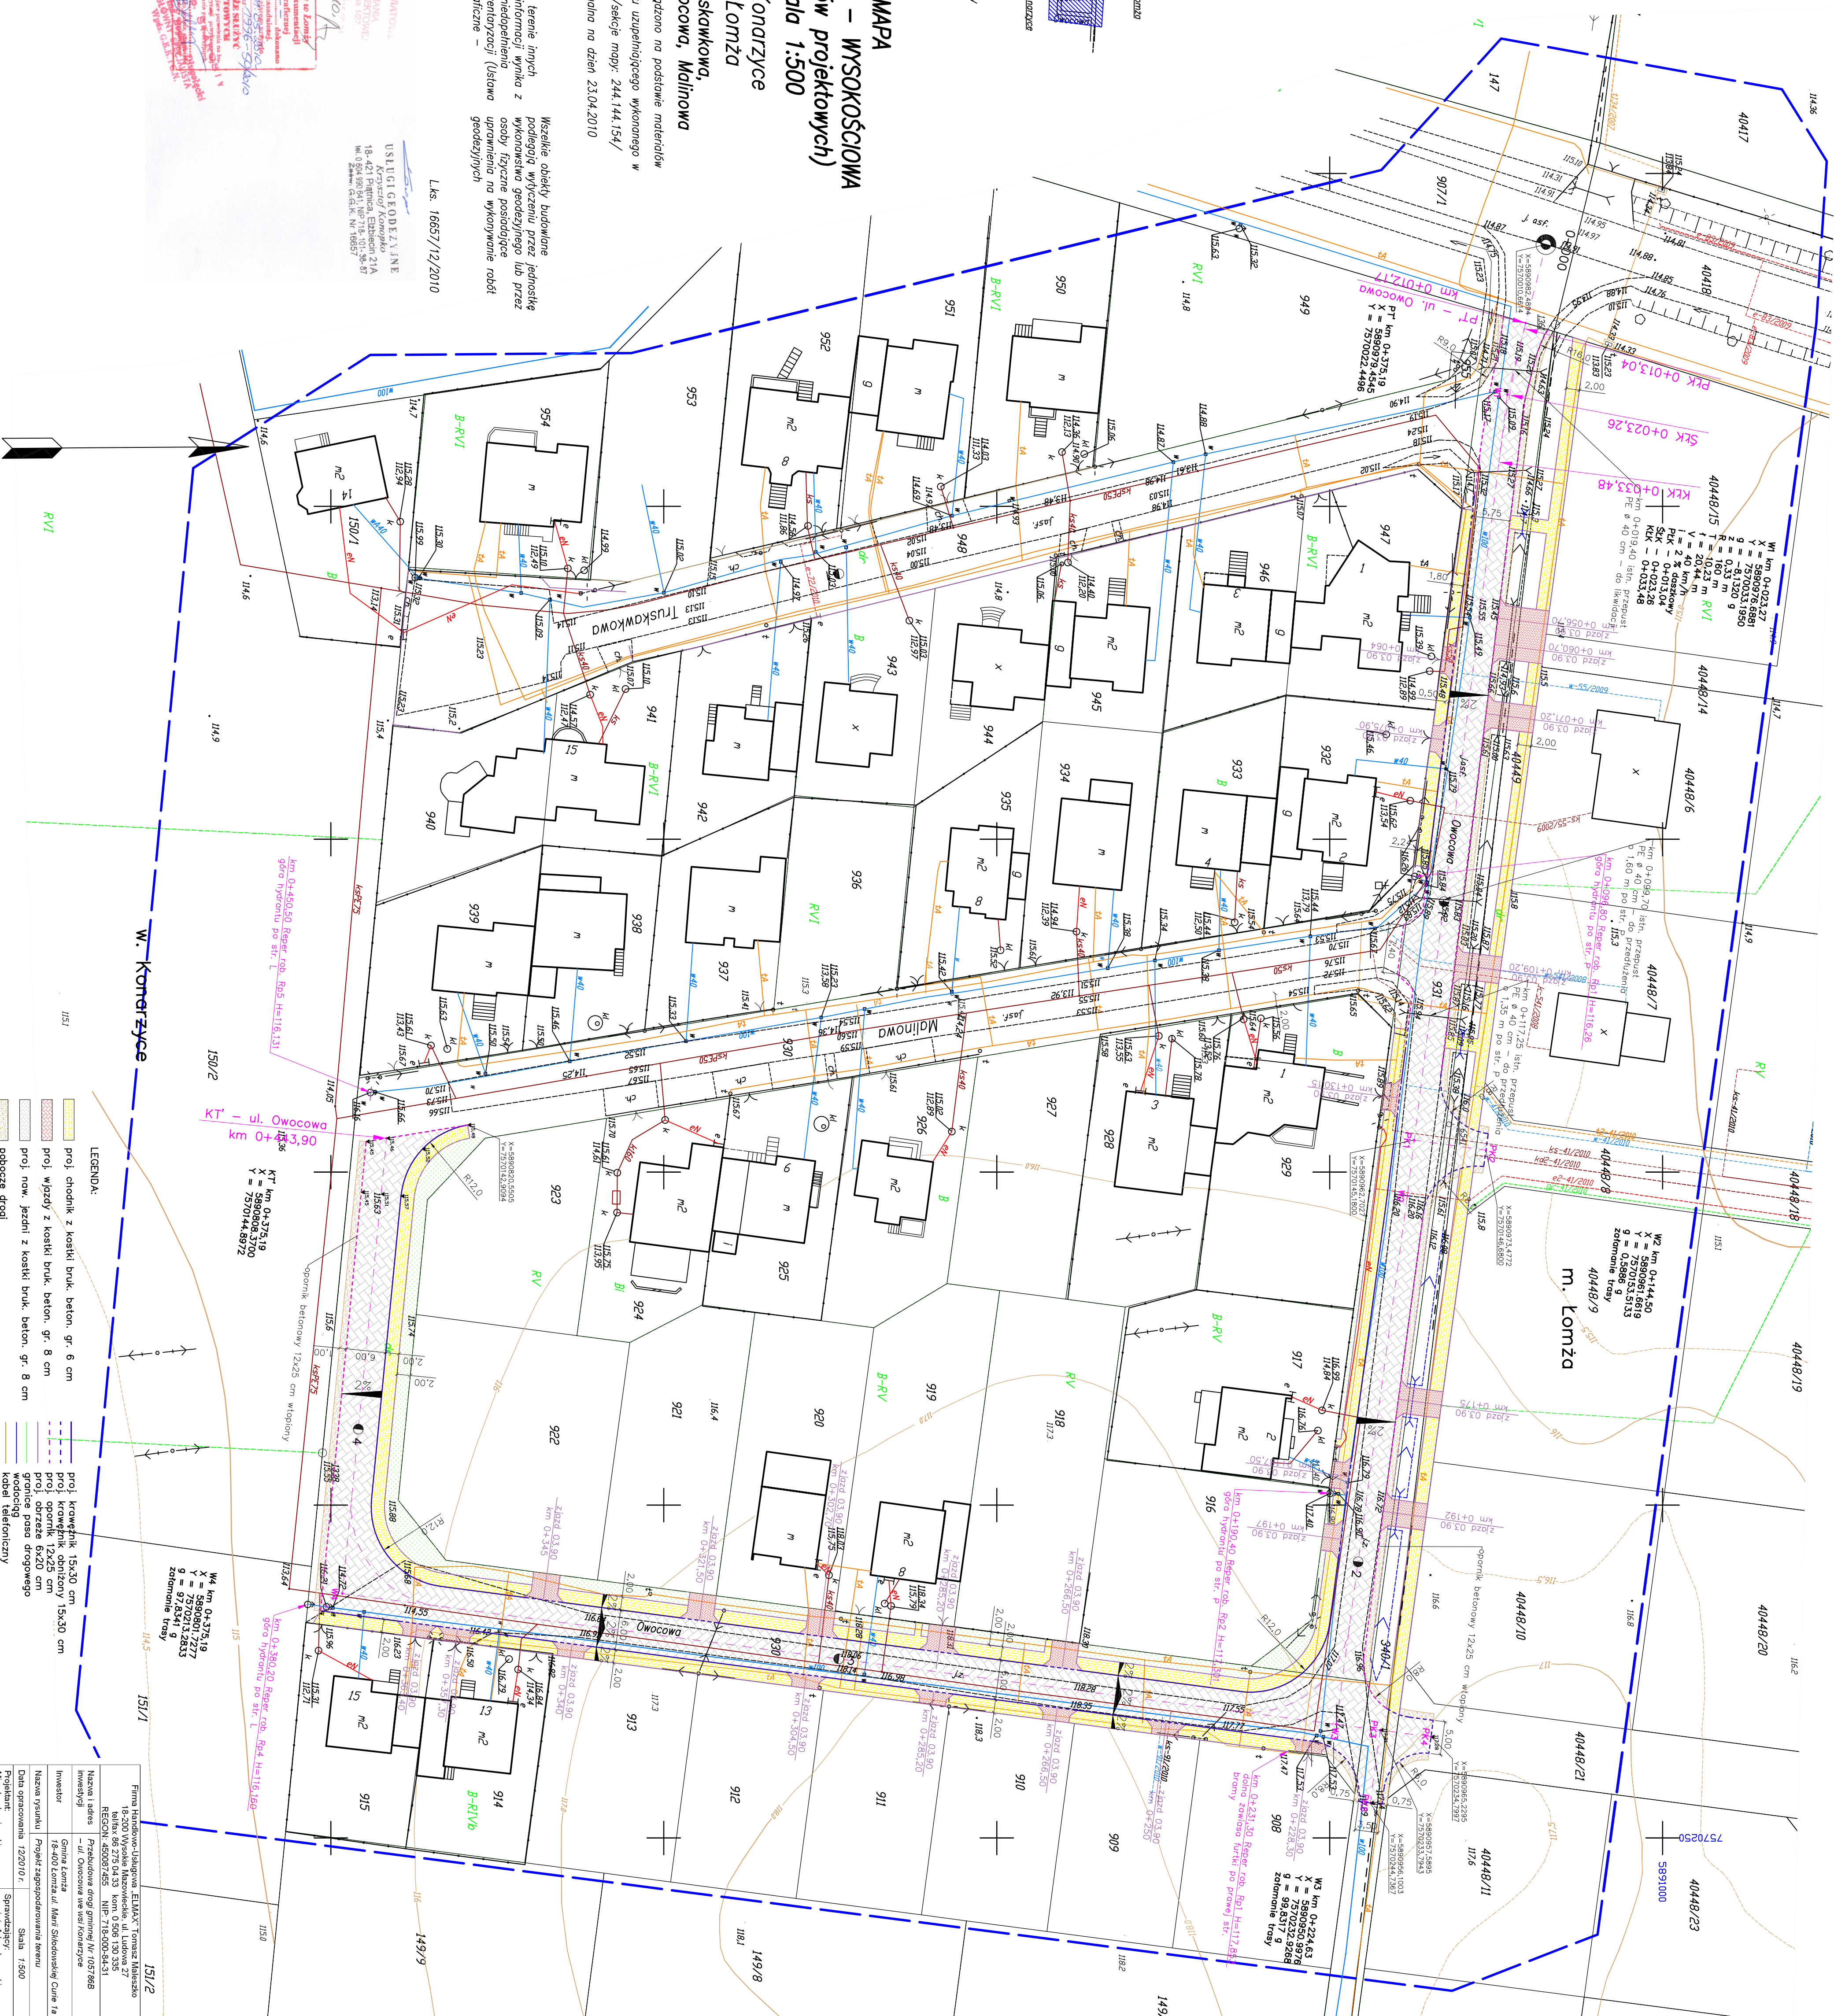

| | | | | | |
|---|-------------------------|--|--------------------------------|----------------|---|

|---|-------------------------|--|--------------------------------|----------------|---|