PROJEKT ZAGOSPODAROWANIA TERENU – skala 1:500

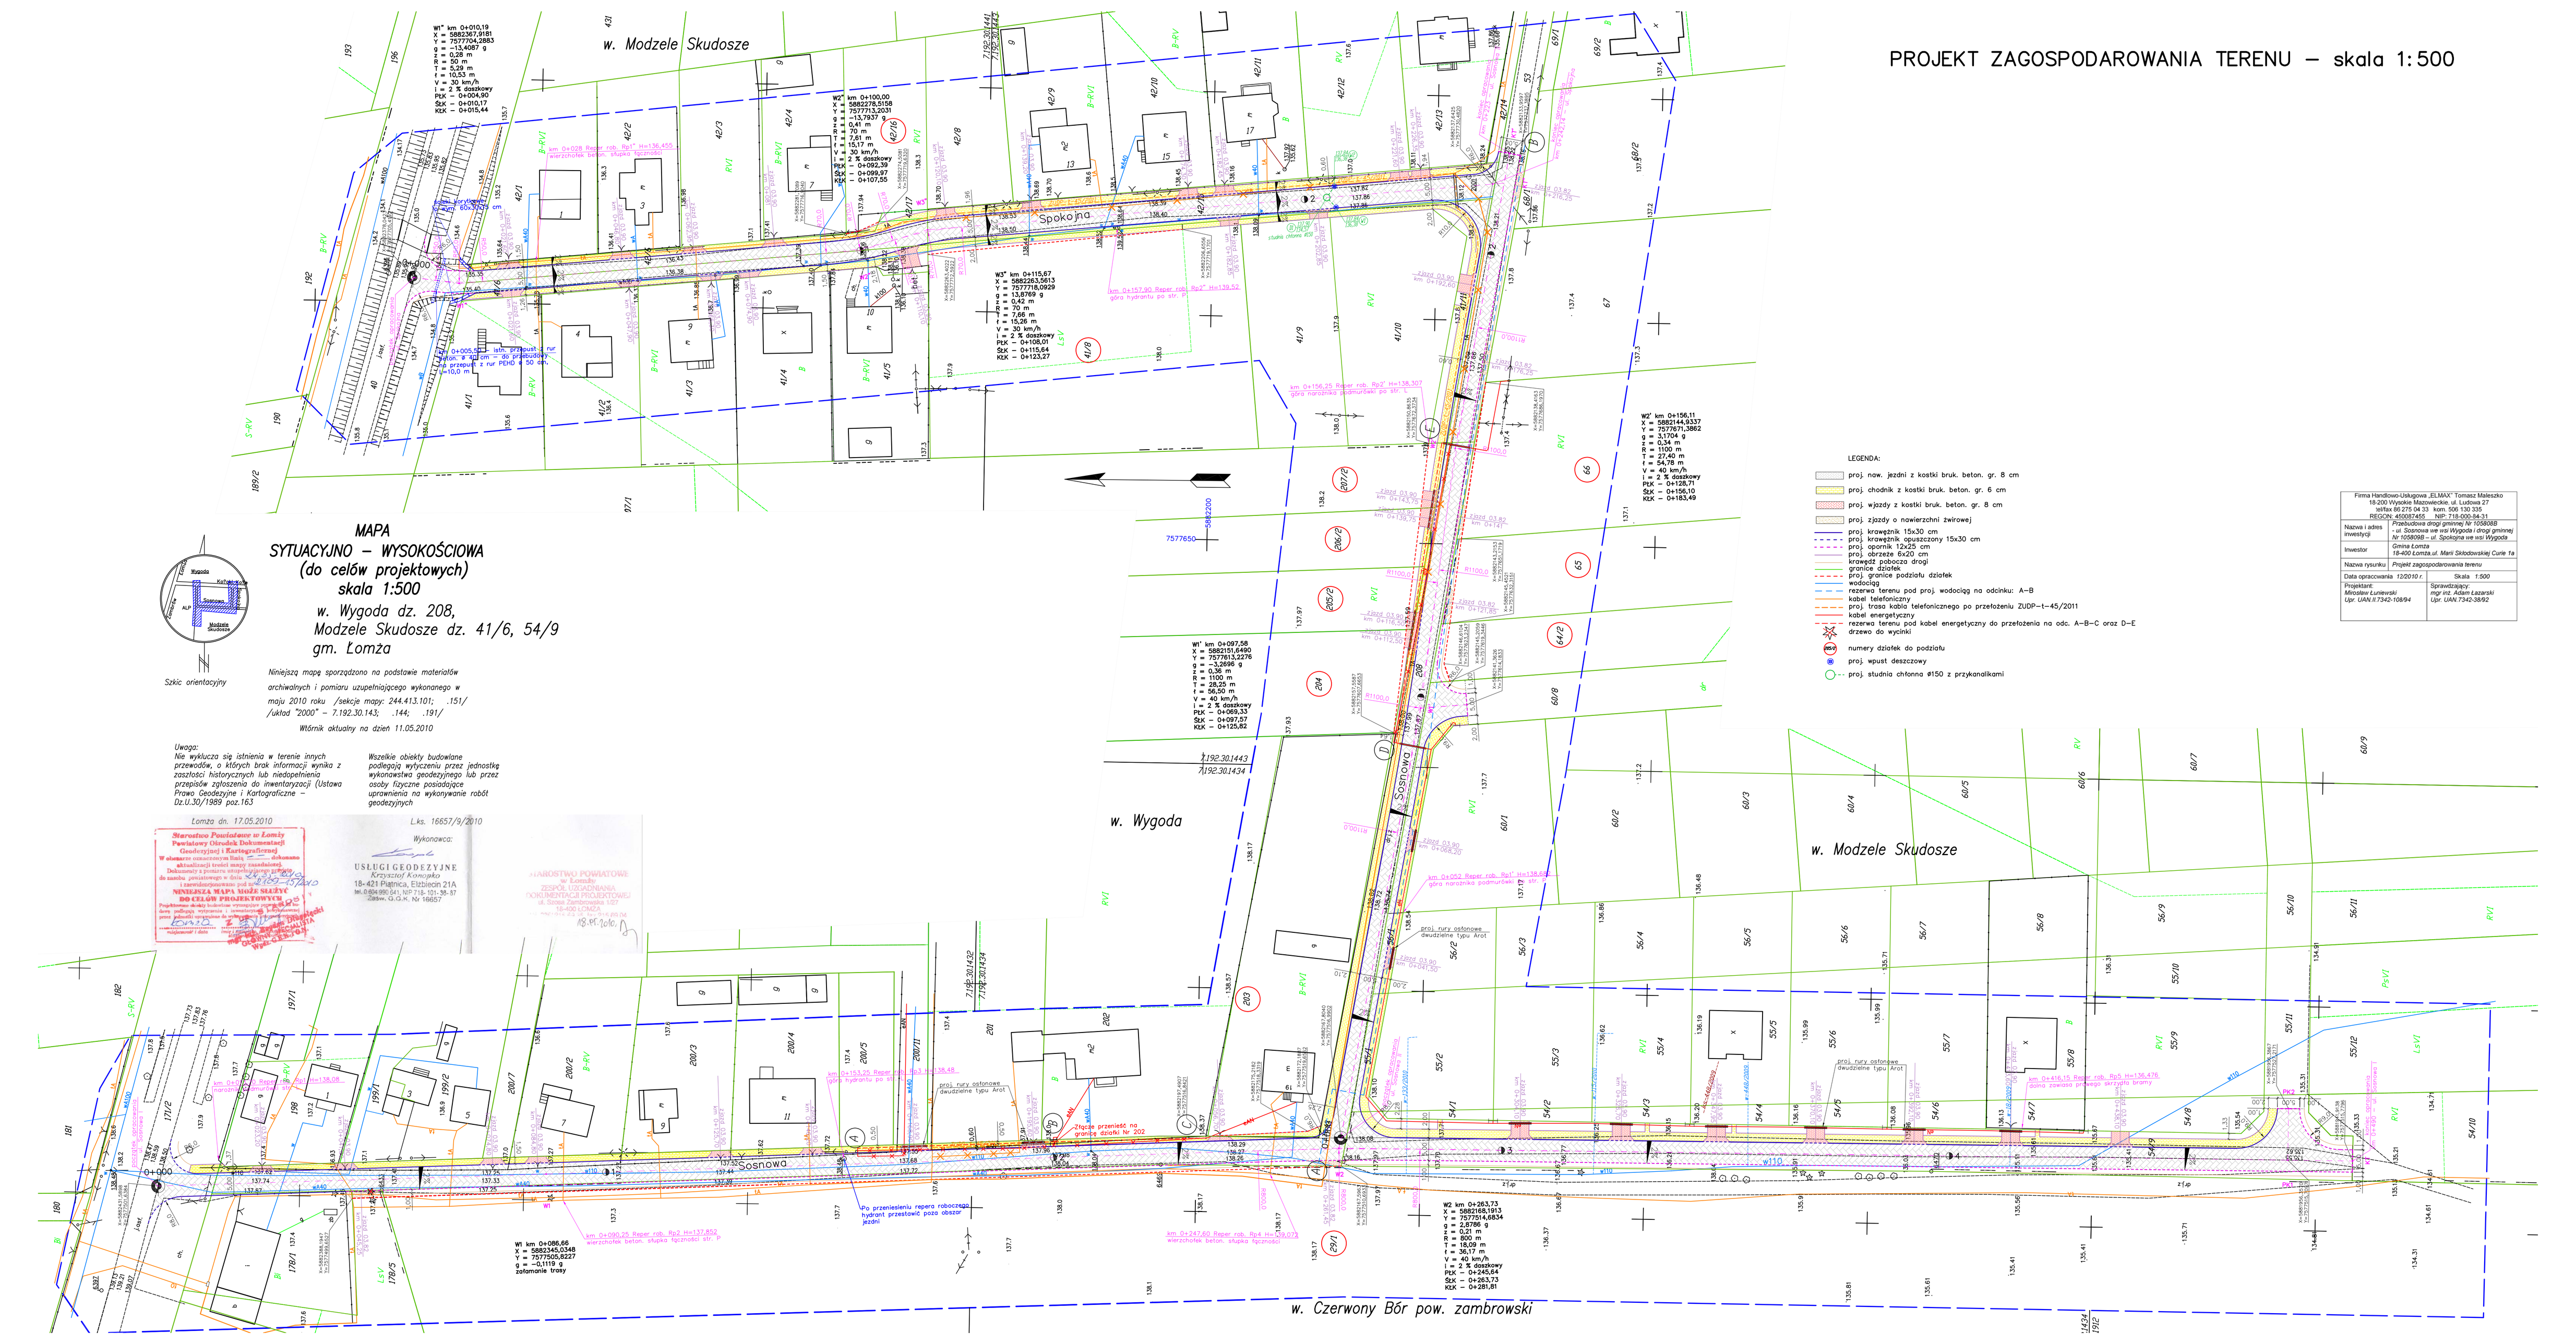
w. Modzele Skudosze
w. Wygoda
w. Modzele Skudosze
w. Czerwony Bór pow. zambrowski
Spokojna
Sosnowa
Sosnowa
W1' km 0+010,19
X = 5882367,9181
Y = 7577704,2883
g = –13,4087 g
z = 0,28 m
R = 50 m
T = 5,28 m
t = 10,53 m
V = 30 km/h
i = 2 % daszkowy
PiX – 0+004,90
SzK – 0+010,17
KiX – 0+015,44
W2' km 0+100,00
X = 5882278,5158
Y = 7577713,2031
g = –13,7937 g
z = 0,41 m
R = 70 m
T = 7,81 m
t = 15,17 m
V = 30 km/h
i = 2 % daszkowy
PiX – 0+092,39
SzK – 0+099,97
KiX – 0+107,55
W3' km 0+115,67
X = 5882263,5613
Y = 7577718,0929
g = 13,8769 g
z = 0,43 m
R = 50 m
T = 7,66 m
t = 15,26 m
V = 30 km/h
i = 2 % daszkowy
PiX – 0+108,01
SzK – 0+115,64
KiX – 0+123,27
W1' km 0+097,58
X = 5882151,6490
Y = 7577813,2276
g = –3,2696 g
z = 0,36 m
R = 1100 m
T = 28,29 m
t = 56,50 m
V = 40 km/h
i = 2 % daszkowy
PiX – 0+069,33
SzK – 0+097,57
KiX – 0+125,82
W2' km 0+156,11
X = 5882144,9337
Y = 7577671,3862
g = 3,1704 g
z = 0,34 m
R = 1100 m
T = 27,40 m
t = 54,78 m
V = 40 km/h
i = 2 % daszkowy
PiX – 0+128,71
SzK – 0+156,10
KiX – 0+183,49
W1 km 0+086,66
X = 5882345,0348
Y = 7577505,8227
g = –0,1119 g
załamanie trasy
W2 km 0+263,73
X = 5882168,1913
Y = 7577514,6834
g = 2,8786 g
z = 0,21 m
R = 800 m
T = 18,09 m
t = 36,17 m
V = 40 km/h
i = 2 % daszkowy
PiX – 0+245,64
SzK – 0+263,73
KiX – 0+281,81
0+000
0+100
0+200
0+300
0+400
0+500
km 0+028 Reper rob. Rp1' H=136,455 – wierzchołek beton. słupka hydrant. str. p
km 0+055,55 Reper rob. Rp2' H=137,852 – wierzchołek beton. słupka hydrant. str. p
km 0+157,90 Reper rob. Rp2' H=139,52 – góra hydrantu po str. p
km 0+156,25 Reper rob. Rp2' H=138,307 – góra narożnika podmurówki po str. p
km 0+153,25 Reper rob. Rp3 H=138,46 – góra hydrantu po str. l
km 0+090,25 Reper rob. Rp2 H=137,852 – wierzchołek beton. słupka hydrant. str. p
km 0+247,60 Reper rob. Sp4 H=138,073 – wierzchołek beton. słupka hydrant.
km 0+052 Reper rob. Rp1' H=138,638 – góra narożnika podmurówki po str. p
km 0+418,15 Reper rob. Rp5 H=136,476 – góra zawiasu przęsła drewn. skrzydła bramy
Po przeniesieniu repera roboczego hydrant przestawić poza obszar jezdni
Zdjąć przenieść na granicę działki Nr 202
proj. rury osłonowe dwudzielne typu Arot
proj. rury osłonowe dwudzielne typu Arot
proj. rurociąg z rur PE100 RC Ø 63 mm – do projektowanej studni rewizyjnej
proj. rurociąg z rur PCV Ø 160 mm – do projektowanej studni rewizyjnej
proj. rurociąg z rur PCV Ø 160 mm – do projektowanej studni rewizyjnej
proj. rurociąg z rur PE100 RC Ø 63