


Skala pionowa 1:200

Skala pozioma 1:2000

PP=100,00

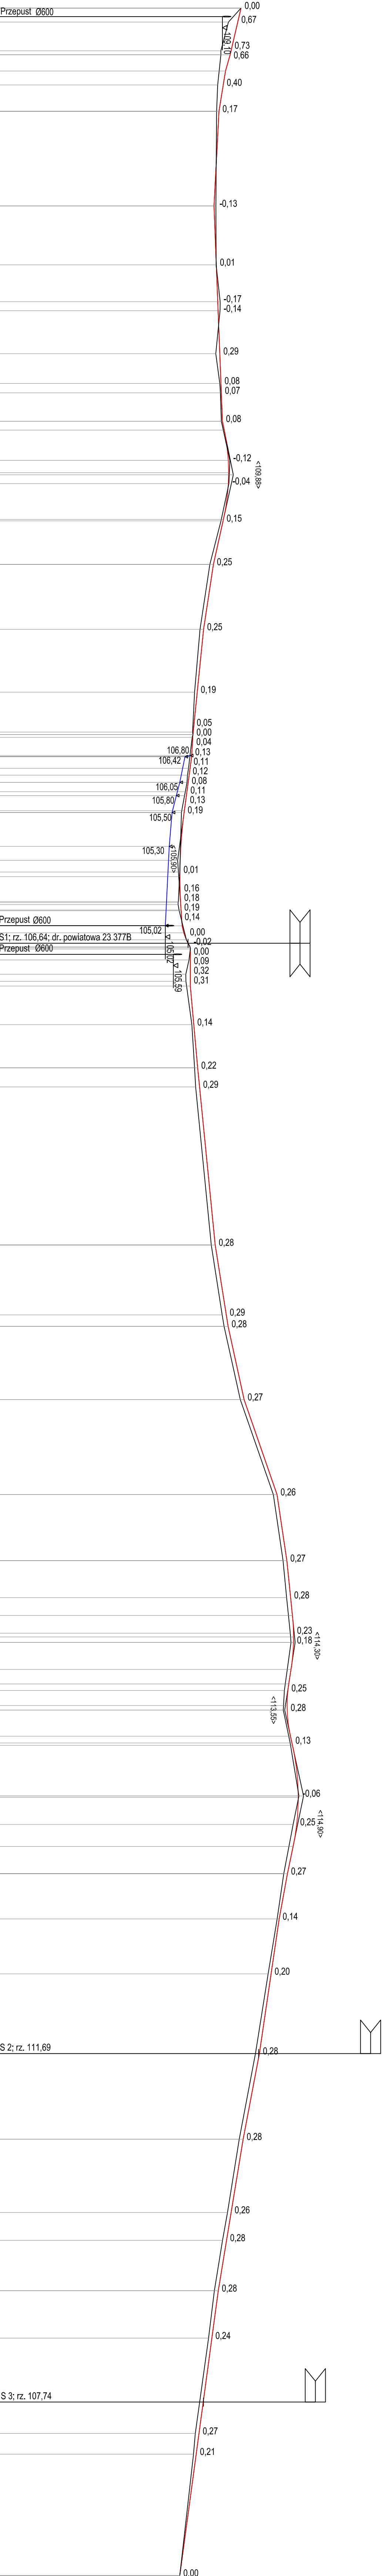

LEGENDA

- istniejący teren
- niwelacja
- rów lewy

[illegible]

ZADANIE:	Przebudowa drogi gminnej nr 105 716 B - Gać (droga gminna nr 105 715 B) - droga powiatowa nr 23 577 B - Puchaty (droga wojewódzka 679) - we wsł Puchaty		
STADIUM:	Projekt budowlany - wykonawczy		
RYСУNEK:	Profil podłużny w osi jezdni		
DATA: styczeń 2010	SKALA:	1:2000	
BRANŻA, DROGOWA:	ZESPOŁ PROJEKTOWY:	NR UPRAWNIEN	PODPI
PROJEKTANT:	Sławomir Pietrasikiewicz	BL6804	
WSPÓŁPRACUJĄCY:	mgr inż. Izabela Kienozek		
SPRACOWUJĄCY:	mgr inż. Danusia Landyszek	Lm-50	