

MAPA  
SITUACYJNO – WYSOKOŚCIOWA  
(do celów projektowych)  
skala 1:1000  
Ark. nr 2

w. Puchalcy  
gm. Łomża  
dz. nr 465

Podział na arkusze

Skic orientacyjny

Niniejszą mapę sporządzono na podstawie materiałów  
archiwalnych i pomiaru uzupełniającego wykonanego w  
czerwcu 2009 roku /sekcje mapy: 244.412.233, .414.031/


Mapa aktualna na dzień 02.06.2009

Uwaga:  
Nie wyklucza się istnienia w terenie innych  
przebiegów, o których brak informacji wynika z  
zasięgu historycznych lub niedopełnienia  
przepisów zgłoszenia do inwentaryzacji (Ustawa  
Prawo Geodezyjne i Kartograficzne –  
uprawnienia na wykonywanie robót  
geodezyjnych)

Łomża dn. 05.06.2009

L.ks. 14011/100/2009

Wykonawca:

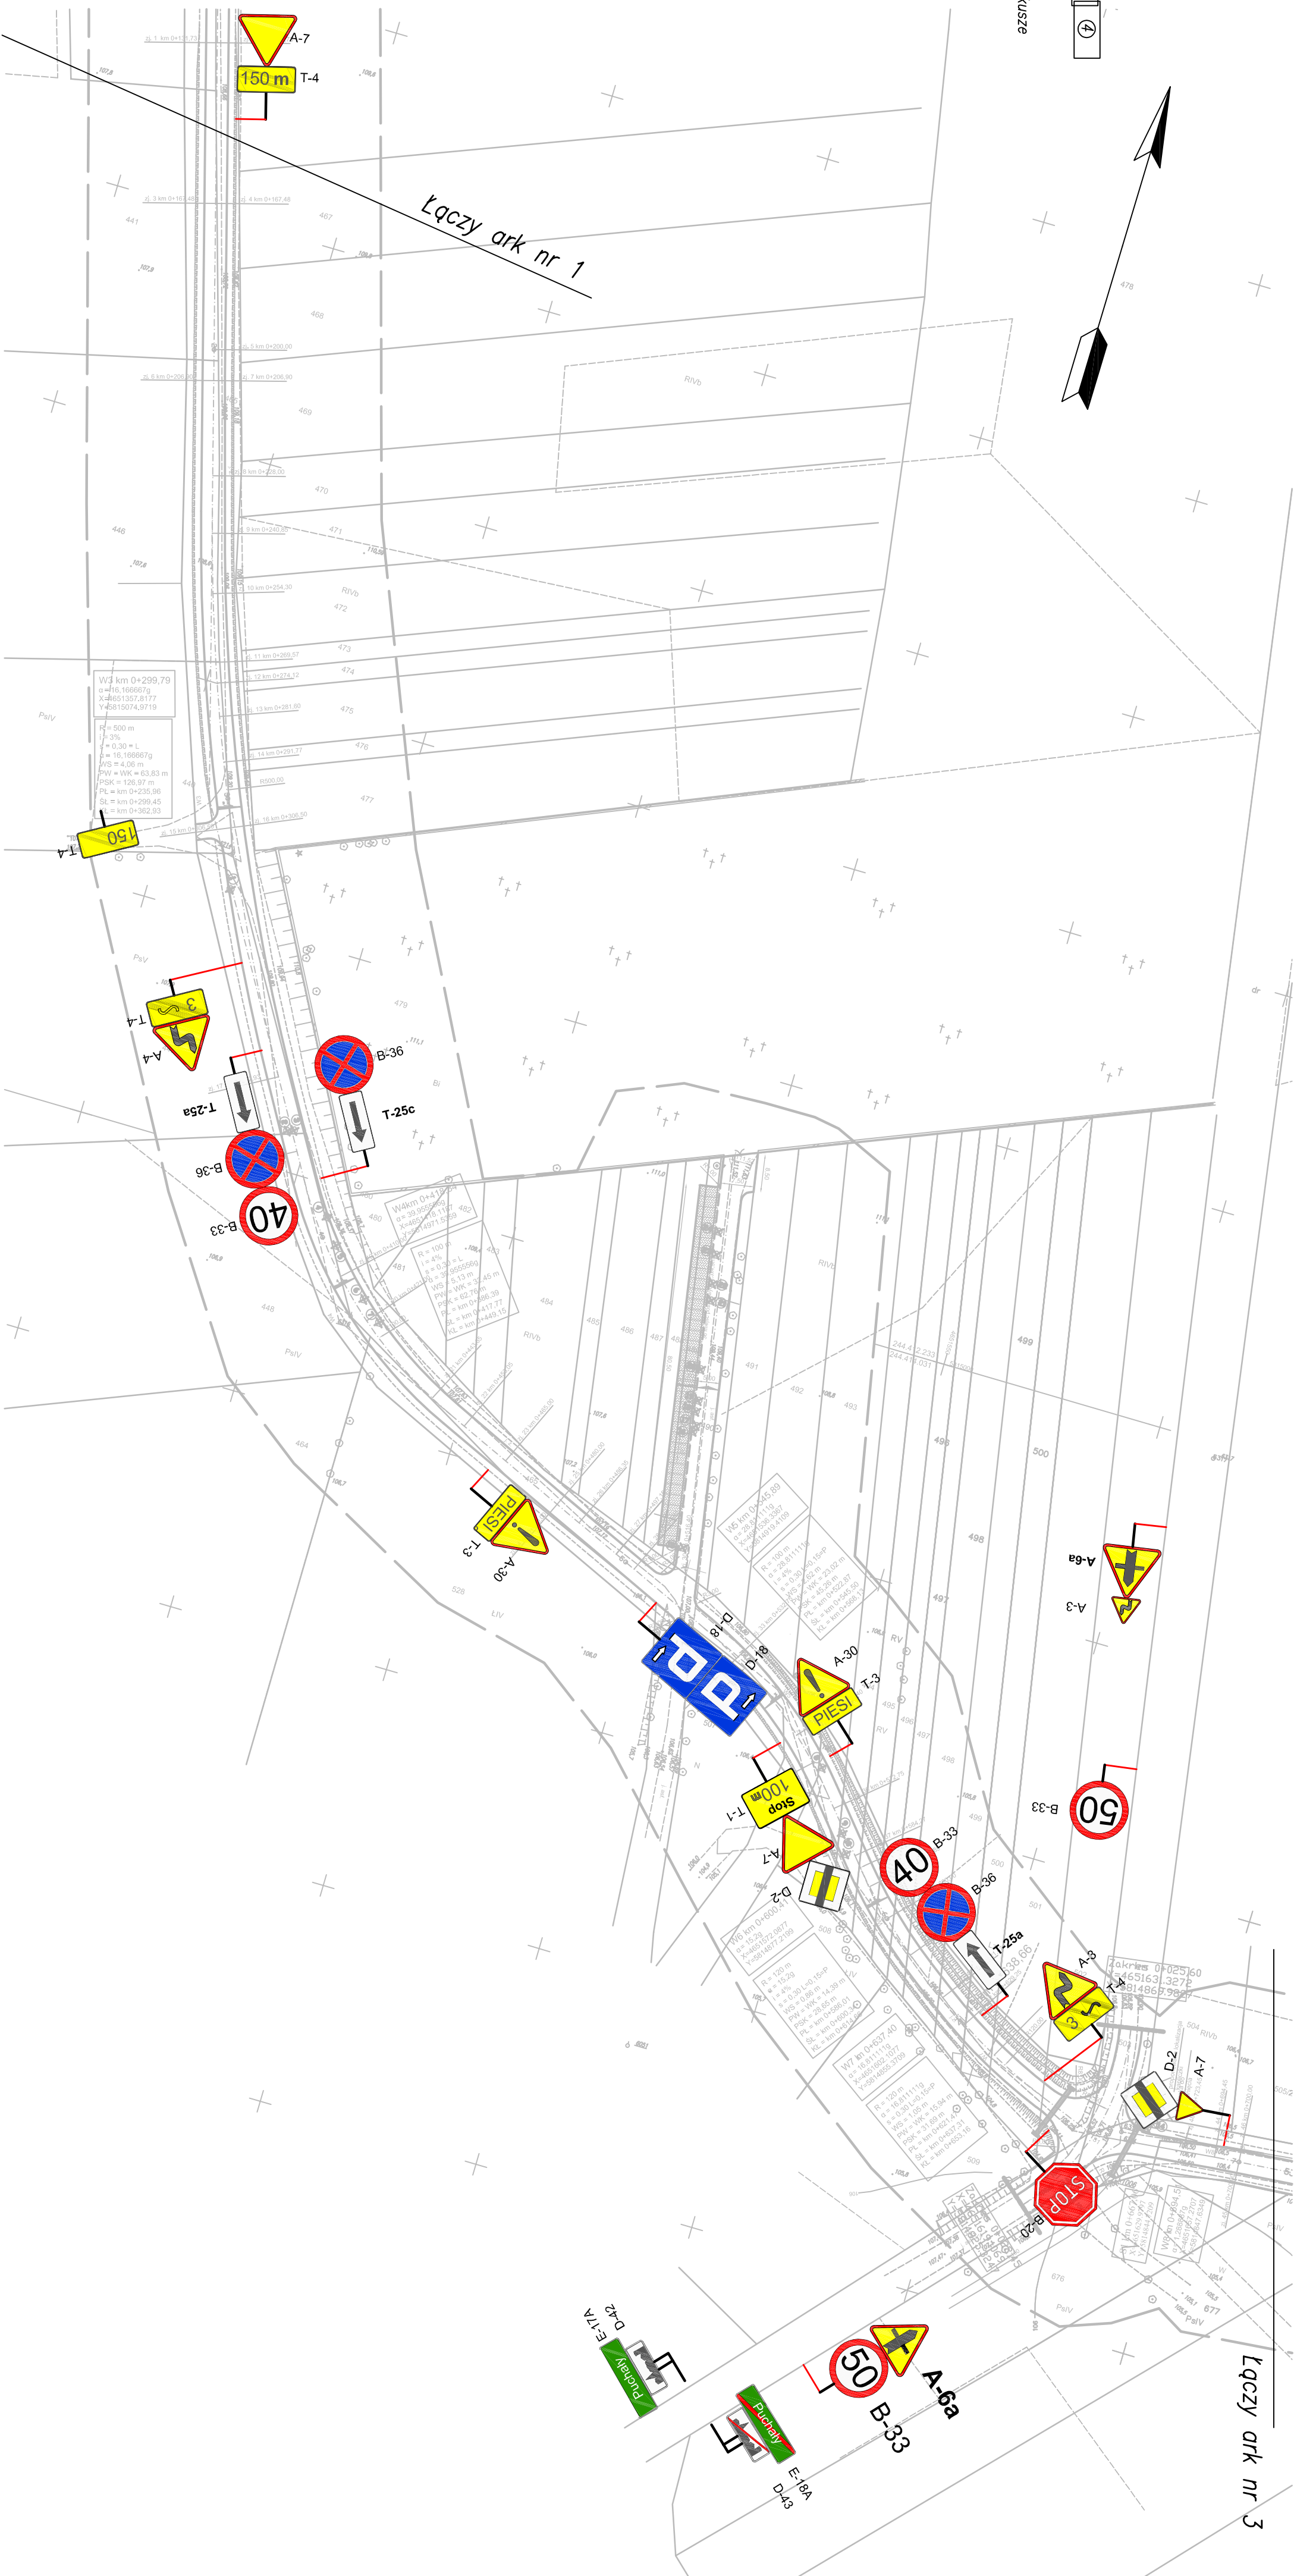

LEGENDA

- D-1 - znaki istniejące do pozostawienia
- D-2 - znaki projektowane zawieszone na słupku znaku istniejącego
- A-7 - znaki istniejące do pozostawienia
- B-33 - znaki projektowane

ZADANIE:		Przebudowa drogi gminnej nr 105 715 B - Ciel (droga gminna nr 105 715 B) - droga powiatowa nr 23 377 B - Puchalcy (droga wojewódzka 679) - we wsi Puchalcy	
STADIUM:		Projekt organizacji ruchu	
RYSUJEK:		Lokalizacja znaków	
DATA: styczeń 2010	SKALA: 1:1000	RYSUJEK NR:	2.2
BRANŻA DROGOWA:	ZESPÓŁ PROJEKTOWY:	NR UPRAWNIEN	PODPISY:
PROJEKTANT:	Słownik Projektowa	BL/6804	
WSPÓŁPRACZ:	mgr inż. Izabela Klemczak		