

MAPA
STUACYJNO – WYSOKOŚCIOWA
(do celów projektowych)

skala 1:1000


Ark. nr 3

w. Puchaty, Gać

gm. Łomża

dz. nr 532/2, 28

Podział na arkusze

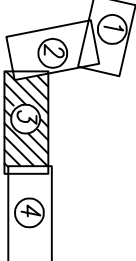

Szkie orientacyjny

Niniejszą mapę sporządzono na podstawie materiałów
archiwalnych i pomiaru uzupełniającego wykonanego w
listopadzie 2009 roku /sekcje mapy: 244.414.031, .041//


Mapa okuina na dzień 16.11.2009

Uwaga:
Nie wklucza się istnienia w terenie innych
przewodów, o których brak informacji wynika z
zostałości historycznych lub niepełnienia
przepisów zgłoszenia do inwentaryzacji (Ustawa
Prawo Geodezyjne i Kartograficzne –
uprawnienia na wykonwanie robót
geodezyjnych

Łomża dn. 17.11.2009

L.k.s. 14011/293/2009

Wykonawca:

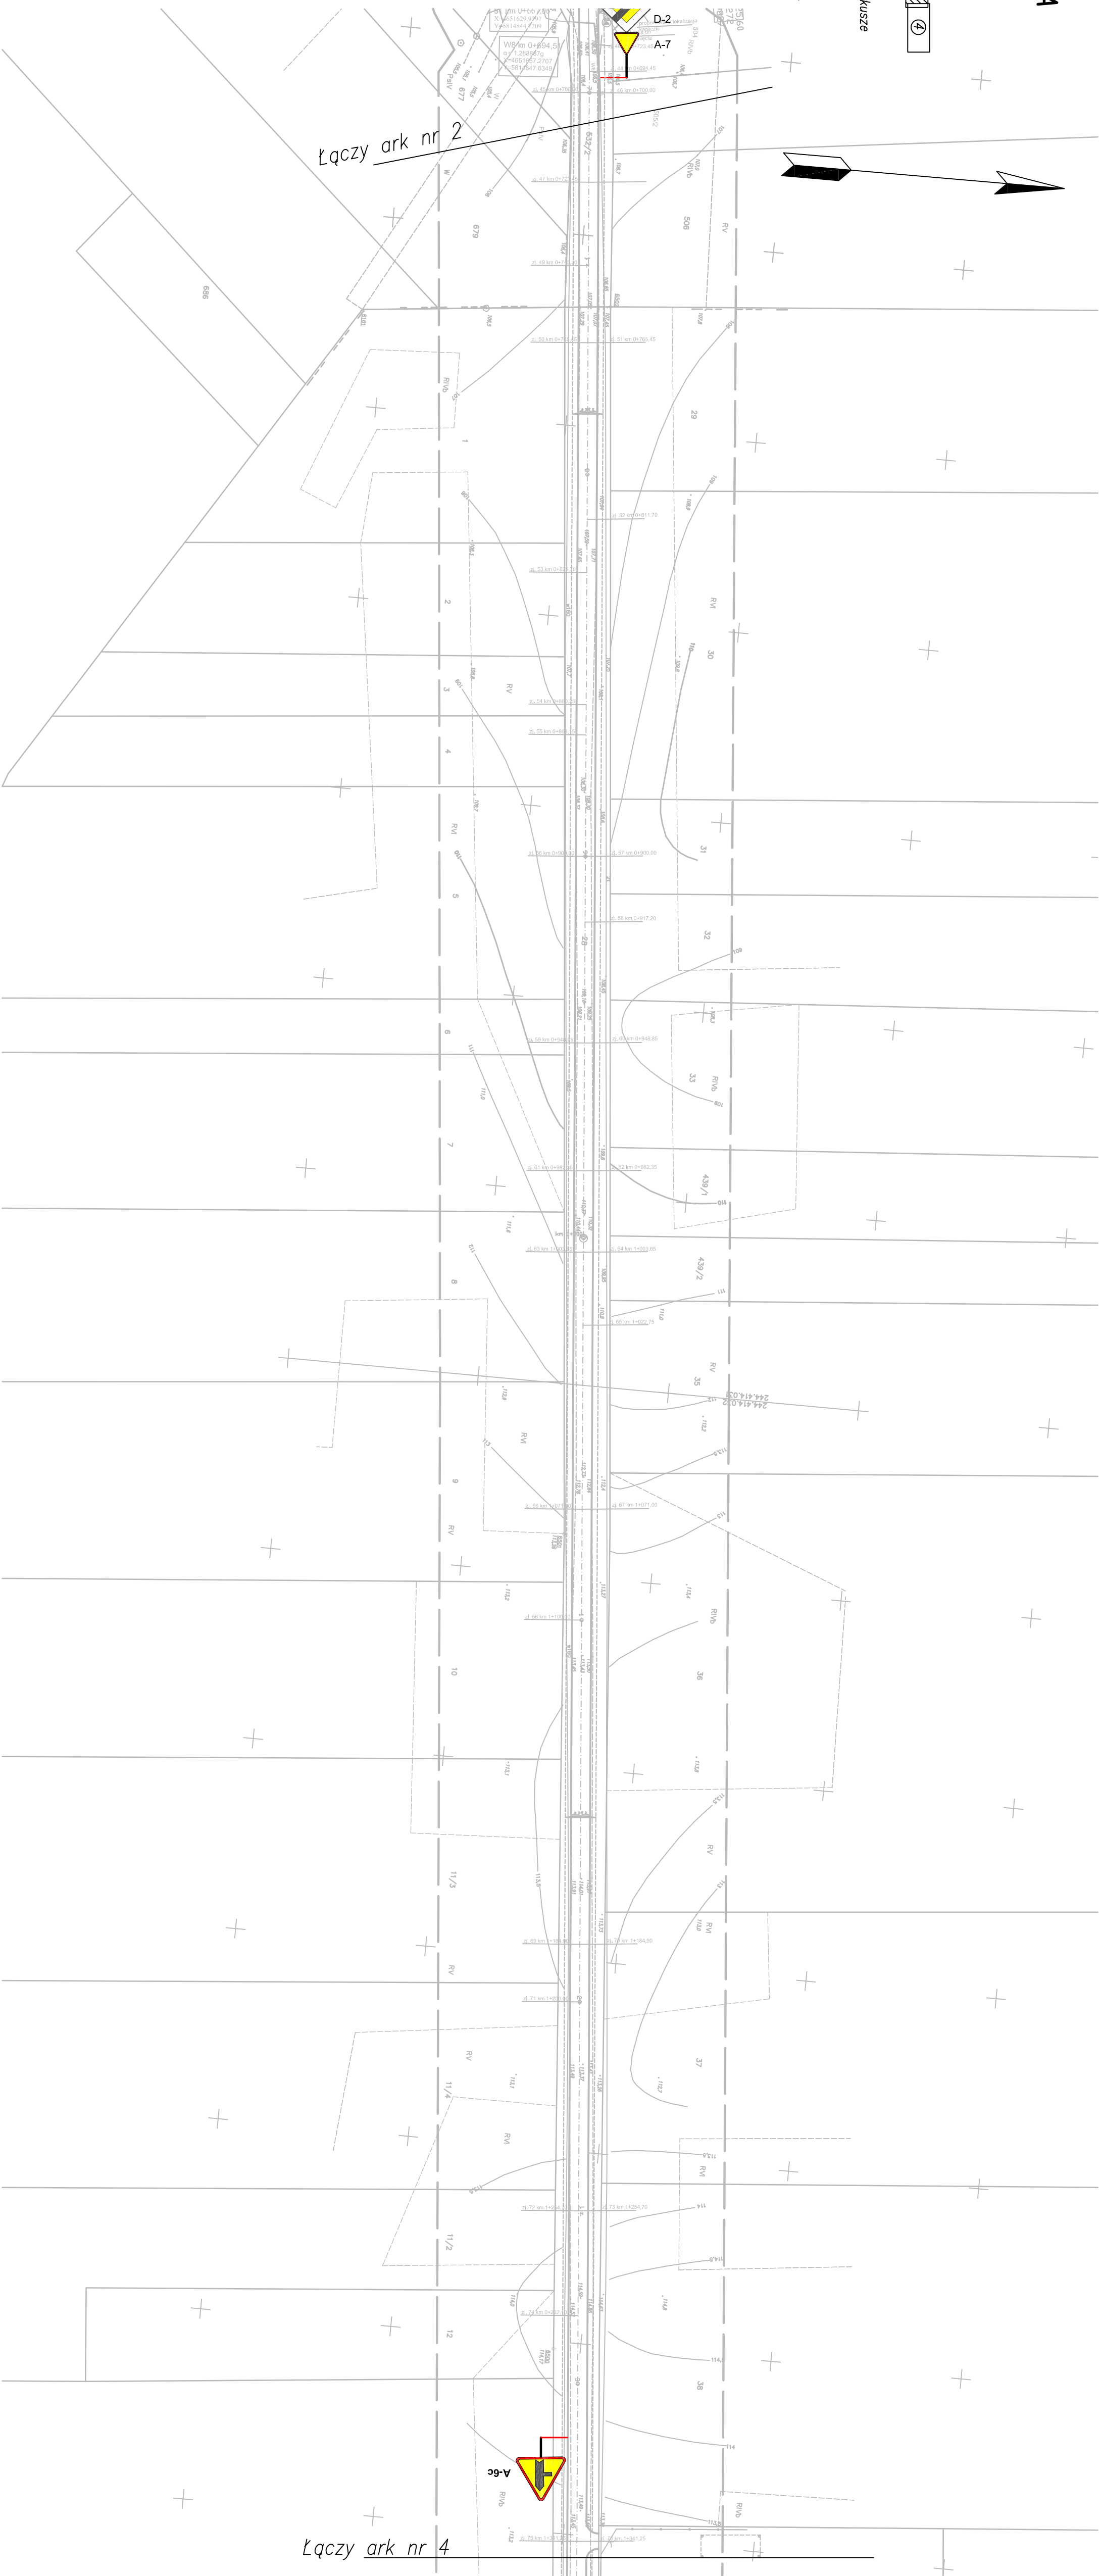

Łączy ark nr 2

Łączy ark nr 4

LEGENDA

- D-1 - znaki istniejące do pozostawienia
- D-2 - znaki projektowane zawieszane na słupku znaku istniejącego
- A-7 - znaki istniejące do pozostawienia
- B-33 - znaki projektowane

ZADANIE: Przebudowa drogi gminnej nr 105 716 B - Gać (droga gmina nr 105 715 B) - droga powiatowa nr 23 37 B - Puchaty (droga wojewódzka 679) - we wsi Puchaty			
STADIUM: Projekt organizacji ruchu			
RYSUNEK: Lokalizacja znaków			
DATA: styczeń 2010	SKALA: 1:1000	RYSUNEK NR:	23
BRANŻA DROGOWA:	ZESPÓŁ PROJEKTOWY:	NR UPRAWNIENIA	
PROJEKTANT:	Sławomir Pietraszkiewicz	BL0804	
WSPÓŁPRACOWNIK:	mgr inż. Izabela Kienozek		