

MAPA

SYTUACYJNO – WYSOKOŚCIOWA
(do celów projektowych)

skala 1:1000


Ark. nr 4

w. Puchaty, Gać

gm. Łomża

dz. nr 532/2, 28

Podział na arkusze

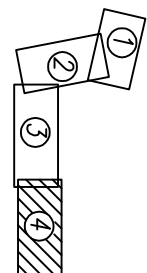

Szkic orientacyjny

Niniejszą mapę sporządzono na podstawie materiałów archiwalnych i pomiaru uzupełniającego wykonanego w listopadzie 2009 roku /sekcje mapy: 244.414.031, .041//


Mapa aktualna na dzień 16.11.2009

Uwaga:
Nie wyklucza się istnienia w terenie innych obiektów, o których brak informacji wynika z zasobności historycznych lub niedopełnienia przebiegów zgłoszenia do inwentury (Ustawa Prawo Geodezyjne i Kartograficzne – geodezyjnych)

Łomża dn. 17.11.2009

L.s. 14011/293/2009
Wykonawca:

Łączy ark nr 3

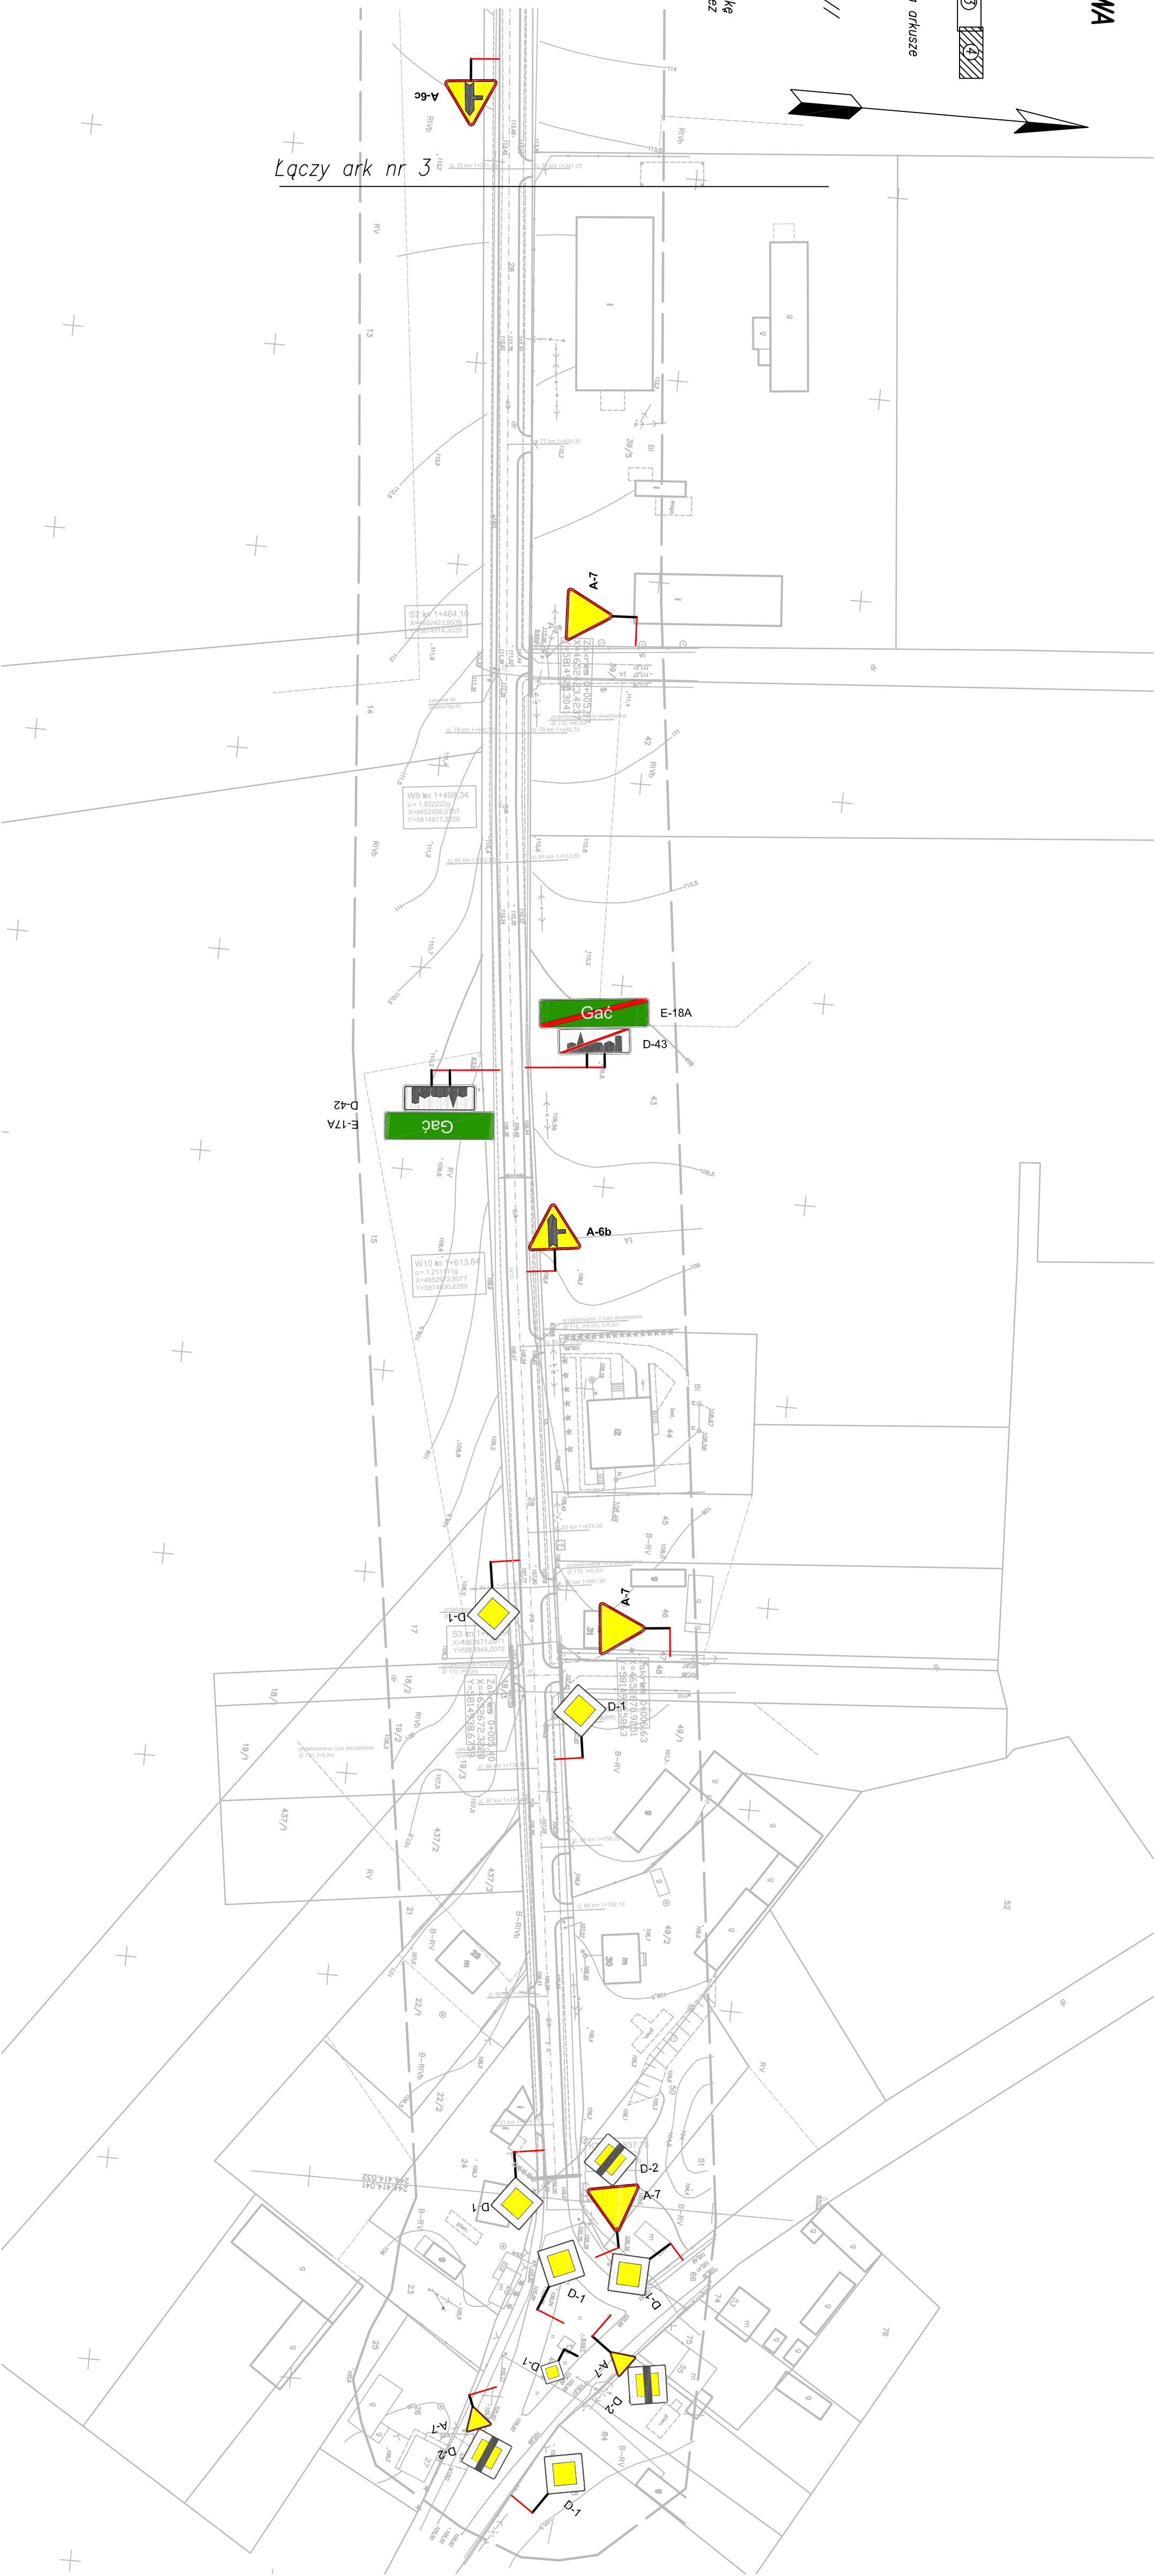

LEGENDA

- D-1 - znaki istniejące do pozostawienia
- D-2 - znaki projektowane zawieszone na słupku znaku istniejącego
- A-7 - znaki istniejące do pozostawienia
- B-33 - znaki projektowane

| | | | |
|---|--------------------------|--------------|----------|
| ZADANIE: | | | |
| Przebudowa drogi gminnej nr 105 716 B - Gać (droga gminna nr 105 716 B) - droga powiatowa nr 23 377 B - Puchaty (droga wojewódzka 670) - we wsi Puchaty | | | |
| STADIUM: | | | |
| Projekt organizacji ruchu | | | |
| RYSUNEK: | | | |
| Lokalizacja znaków | | | |
| DATA: styczeń 2010 | SKALA: 1:1000 | RYSUNEK NR: | 24 |
| BRANŻA DROGOWA: | ZESPÓŁ PROJEKTOWY: | NR UPRAWNIEN | PODPISY: |
| PROJEKTANT: | Sławomir Pieniążek | BL/08/04 | |
| WSPÓŁPRACUJĄCY: | mgr inż. Izabela Kępczak | | |