



MAPA
SYTUACYJNO – WYSOKOŚCIOWA
(do celów projektowych)
skala 1:500
Ark. nr 1

w. Stare Kupiski
ul. Leśna, Dworna
dz. nr 2/11, 3/3, 9/4, 6/1, 5/6, 309

Niniejszą mapę sporządzono na podstawie materiałów
archiwalnych i pomiaru uzupełniającego wykonanego w
maju 2009 roku /sekcje mapy: 244.142.233, .234/
/244.144.031, .032/
Mapa okulkona na dzień 29.05.2009

Uwaga:
Nie wykonano się istniejącemu w terenie innym
przebiegiem o których brak informacji wynika z
przebiegu historycznym lub niedostępnym lub przez
przebieg zrytualizacji do inwentaryzacji (ustawa
geodezyjnej i kartograficznej –
urządzenia na wykonanie robót
geodezyjnych

L.k.s. 14011/124/2009
Wykonawca:
Lomza dn. 01.06.2009

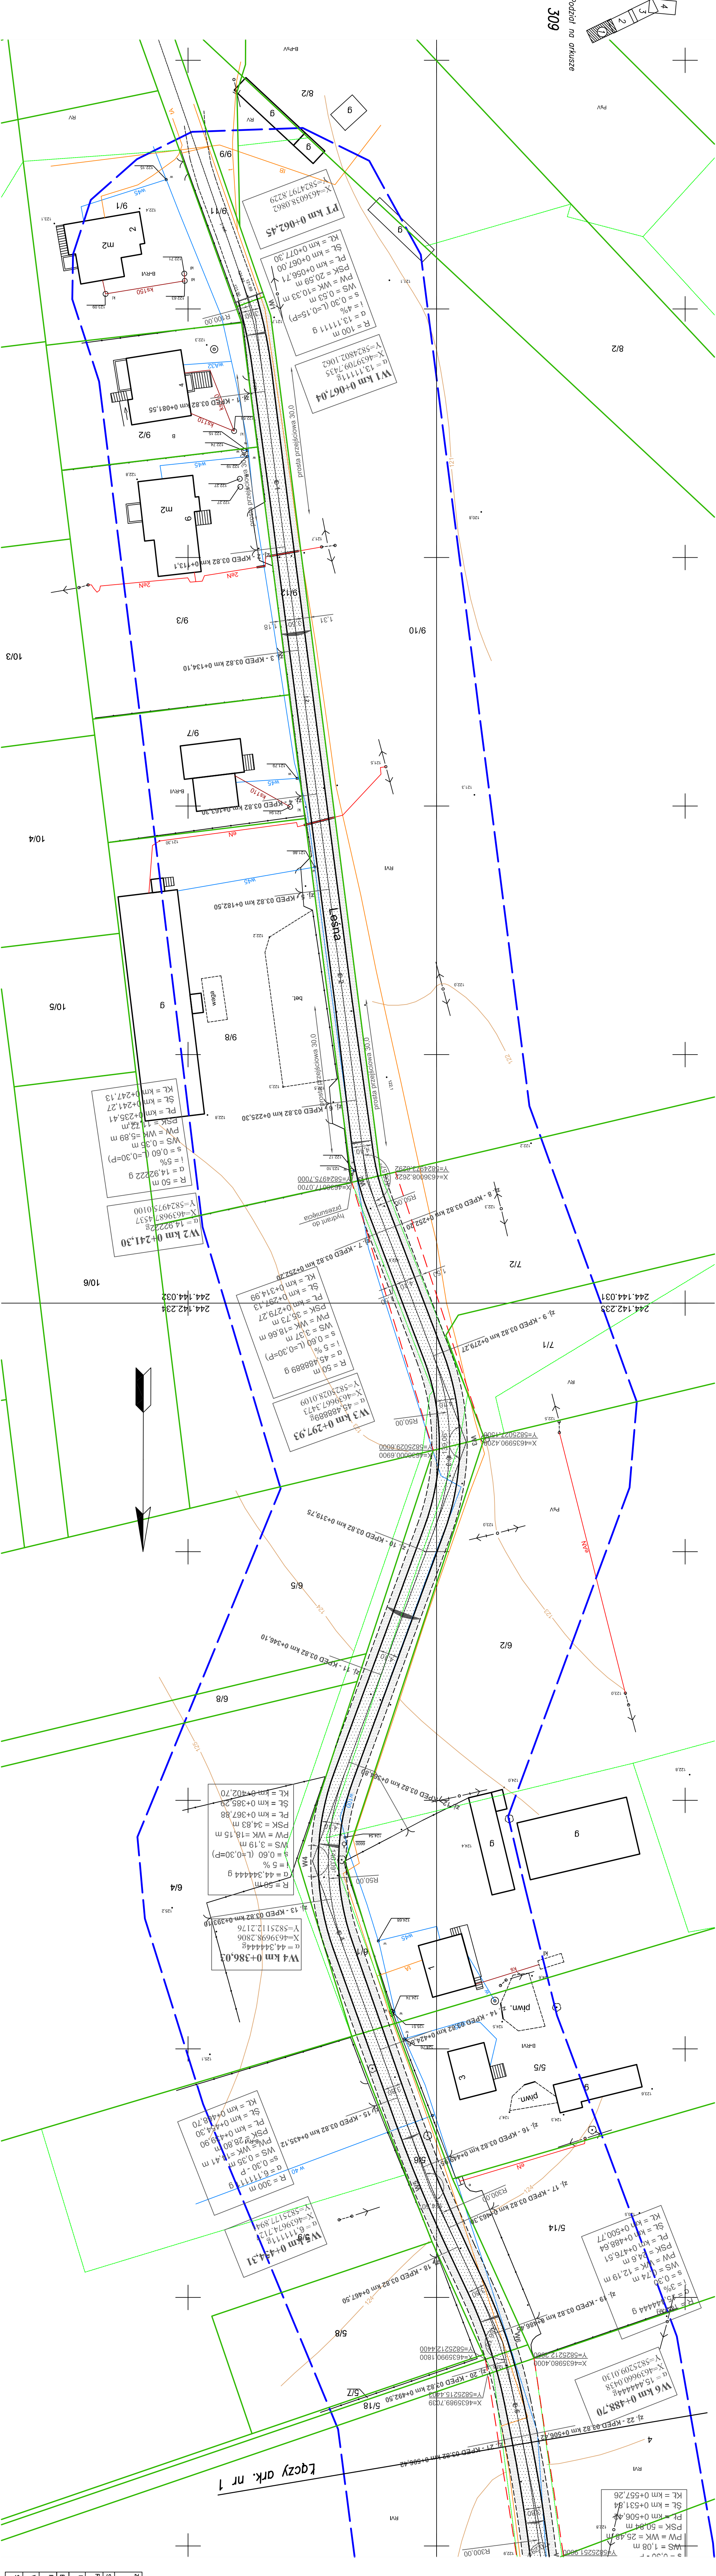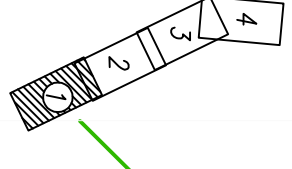

LEGENDA

- ELEMENTY ISTNIEJĄCE
- granice pasu drogowego i działek
 - kablowe linie energetyczne
 - linie telekomunikacyjne
 - wodociąg
 - kanalizacja

ELEMENTY PROJEKTOWANE

- krataż jezdni
- krataż pobocza
- teren do wykupu
- nawierzchnia jezdni
- nawierzchnia pobocza

ZADANIE:		Przebudowa drogi gminnej nr 105 765-B - ulica Leśna w m. Stare Kupiski - odcinek (0+000,00 km - 0+000,00 km)	
STADIUM:		Projekt budowlany - wykonawczy	
PROJEKTANT:		Szymon Pieniążek	
WSPÓŁPRACOWNIK:		mgr inż. Dariusz Lipiński	
SPRACOWALNIA:		Lomza	
DATA:		10.2008	
BRANŻA PROJEKTOWA:		NR UPRAWNIEN	
PROJEKTANT:		21	
WSPÓŁPRACOWNIK:		21	
SPRACOWALNIA:		21	