


# ZMIANA PLANU ZAGOSPODAROWANIA PRZESTRZENNEGO GMINY ŁOMŻA

Skala 1 : 1 000

WIEŚ KONARZYCE - teren szkoły

ŁOMŻYŃSKI ZESPÓŁ  
PROJEKTOWO-INWESTYCYJNY  
w ŁOMŻY  
18-400 Łomża, ul. Poznańska 141B

Załącznik NR 1 do Uchwały  
Nr XXIII/1331/01  
Rady Gminy Łomża z dnia 29.03.2001  
(Dz. Urz. Woj. Południowego Nr 28,  
poz. 433 z dnia 27.07.2001r.)

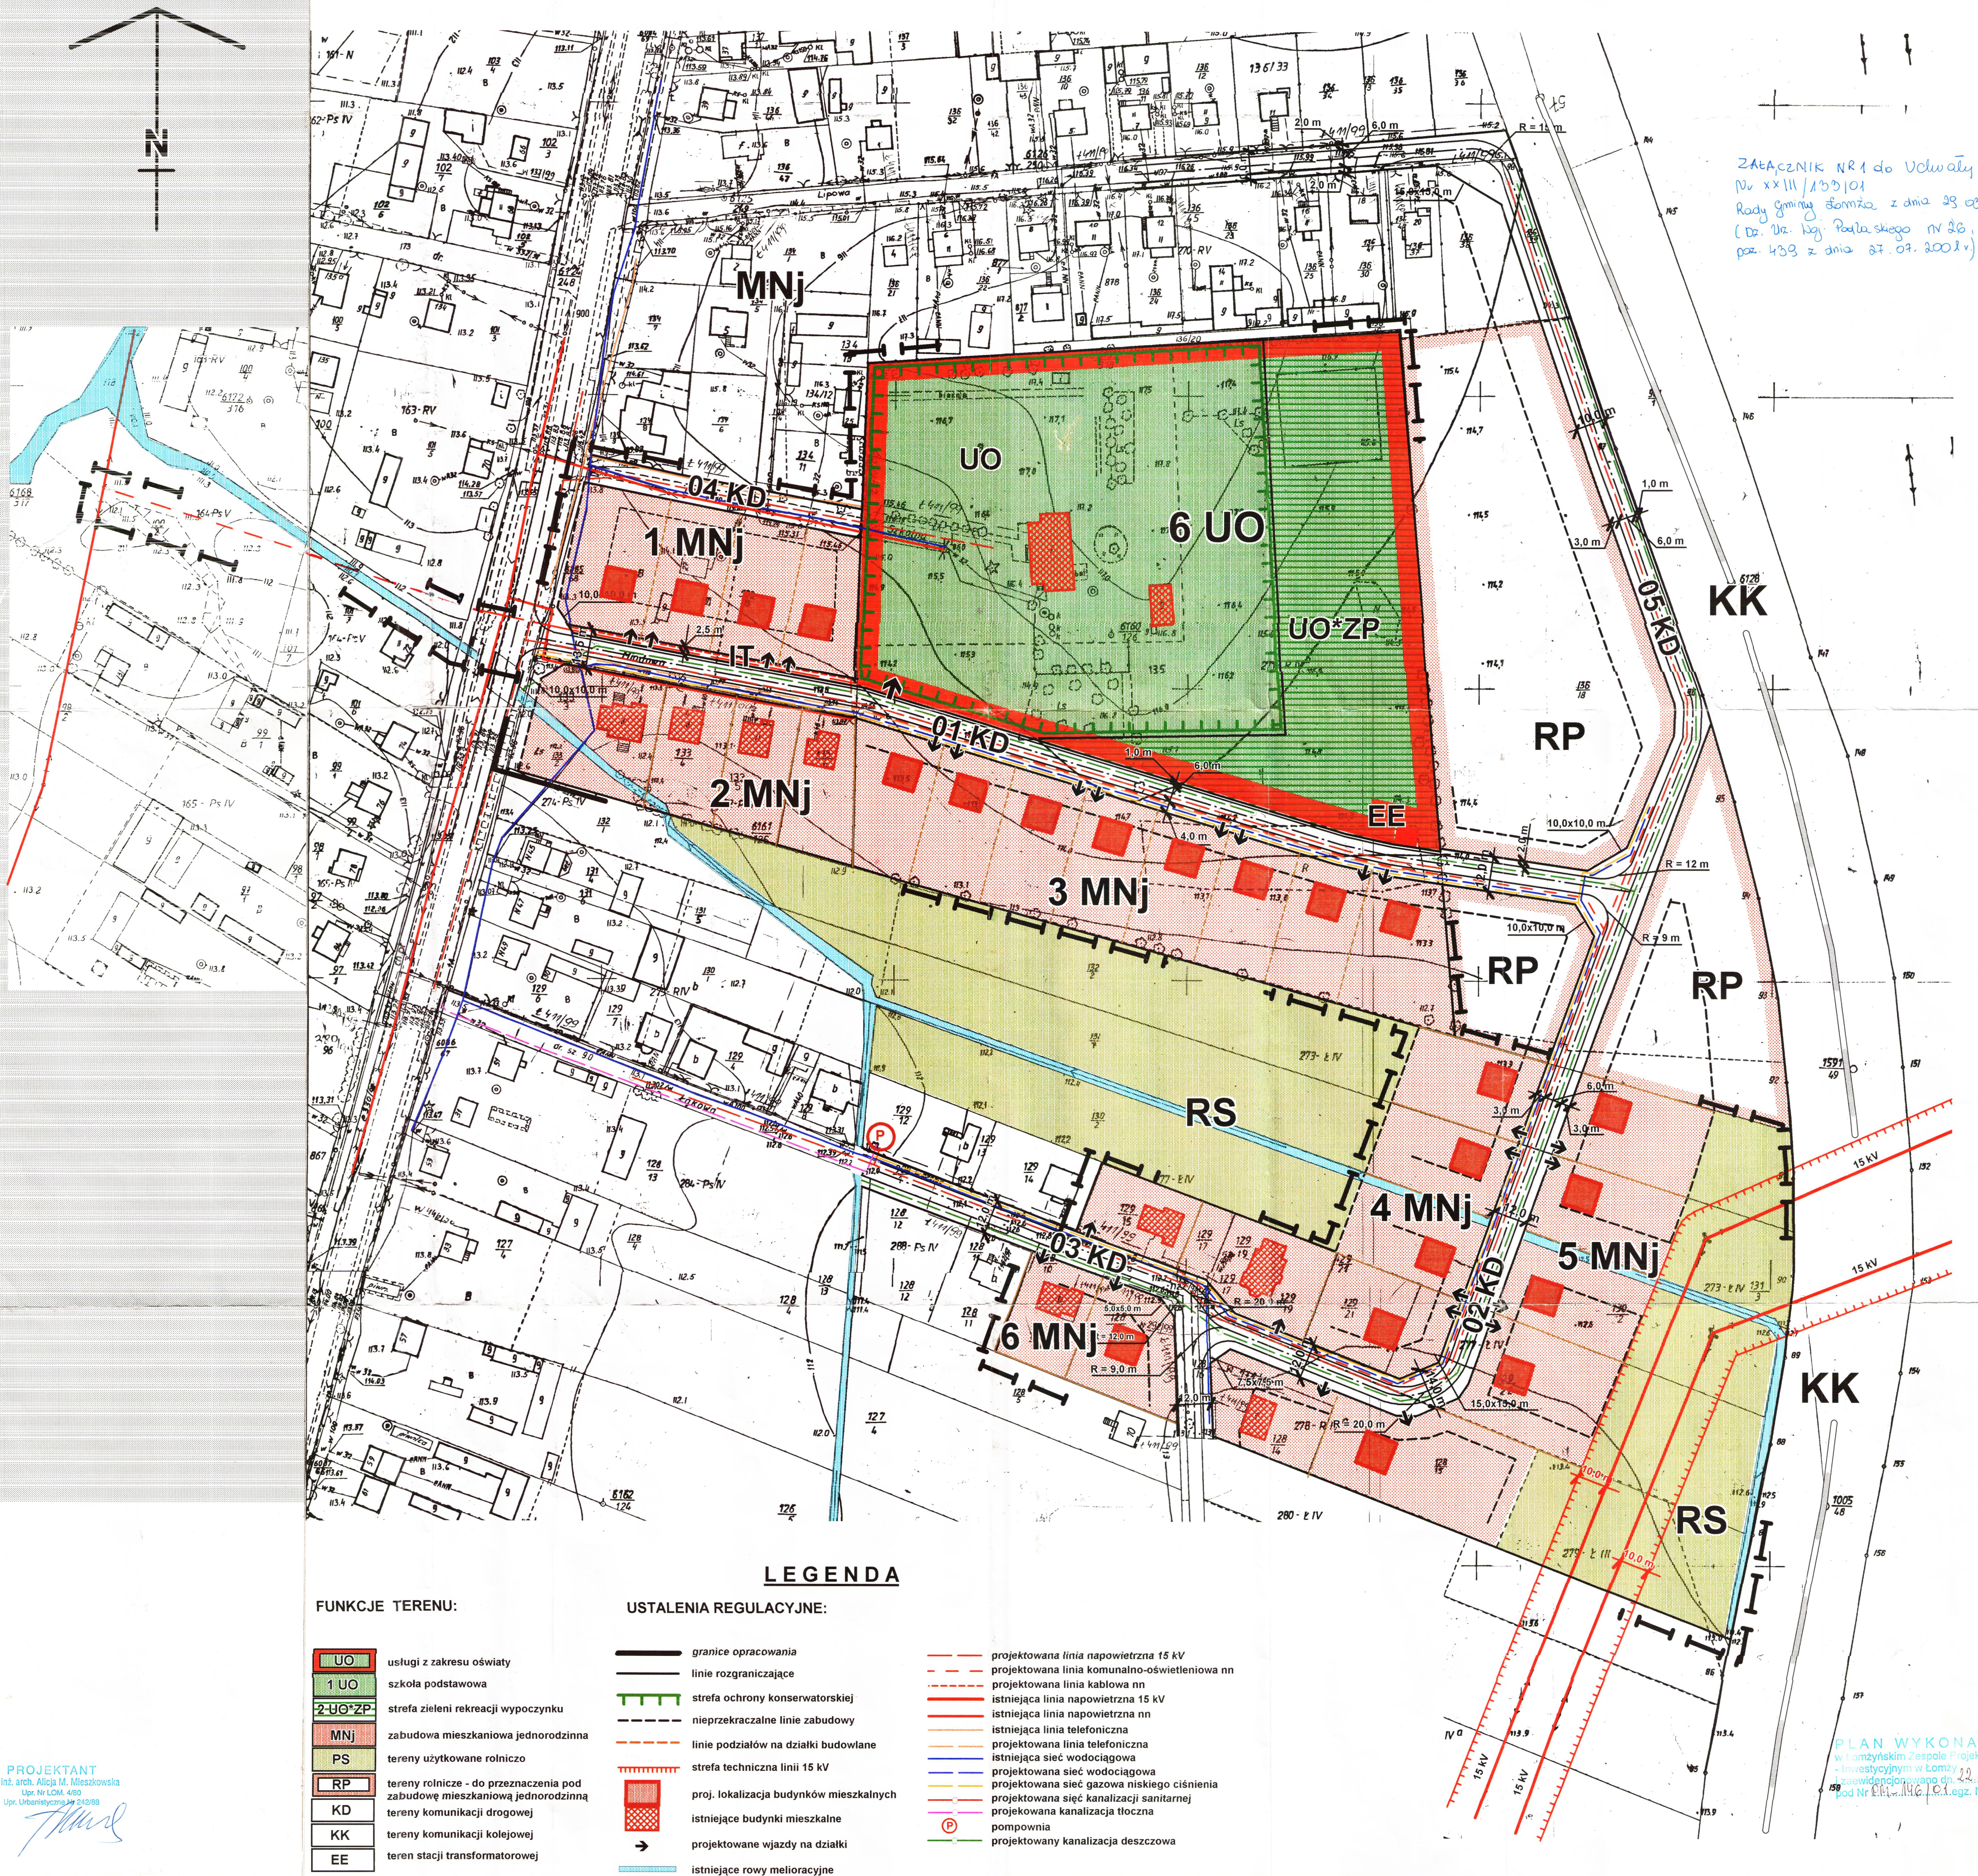

## LEGENDA

### FUNKCJE TERENU:

<b>UO</b>	usługi z zakresu oświaty
<b>1 UO</b>	szkoła podstawowa
<b>2-UO-ZP</b>	strefa zieleni rekreacji wypoczynku
<b>MNj</b>	zabudowa mieszkaniowa jednorodzinna
<b>PS</b>	tereny użytkowane rolniczo
<b>RP</b>	tereny rolnicze - do przeznaczenia pod zabudowę mieszkaniową jednorodziną
<b>KD</b>	tereny komunikacji drogowej
<b>KK</b>	tereny komunikacji kolejowej
<b>EE</b>	teren stacji transformatorowej

### USTALENIA REGULACYJNE:

	granice opracowania
	linie rozgraniczające
	strefa ochrony konserwatorskiej
	nieprzekraczalne linie zabudowy
	linie podziałów na działki budowlane
	strefa techniczna linii 15 kV
	proj. lokalizacja budynków mieszkalnych
	istniejące budynki mieszkalne
	projektowane wjazdy na działki
	istniejące rowy melioracyjne

	projektowana linia napowietrzna 15 kV
	projektowana linia komunalno-oświetleniowa nn
	projektowana linia kablowa nn
	istniejąca linia napowietrzna 15 kV
	istniejąca linia napowietrzna nn
	istniejąca linia telefoniczna
	projektowana linia telefoniczna
	projektowana sieć wodociągowa
	projektowana sieć gazowa niskiego ciśnienia
	projektowana sieć kanalizacji sanitarnej
	projektowana kanalizacja tłoczną
	pompownia
	projektowany kanalizacja deszczowa

PROJEKTANT  
mgr inż. arch. Alicja M. Mieszkowska  
Upr. Nr LOM. 480  
Upr. Urbanistycznej Nr 50088

PLAN WYKONANO  
w Łomżyńskim Zespole Projektowo-  
Inwestycyjnym w Łomży 22.05.01  
pod Nr 114.16.1.egz. Nr 3