


TRASA 1

- OZNACZENIA:
- 129.68 ▾ -2.31 ‰ – proj. ciek z pref. betonowych SP (rzędne dna, spodek podłużny, lokalizacja)
 - 125.06 ▾ -0.81 ‰ – proj. ciek z pref. betonowych SL (rzędne dna, spodek podłużny, lokalizacja)

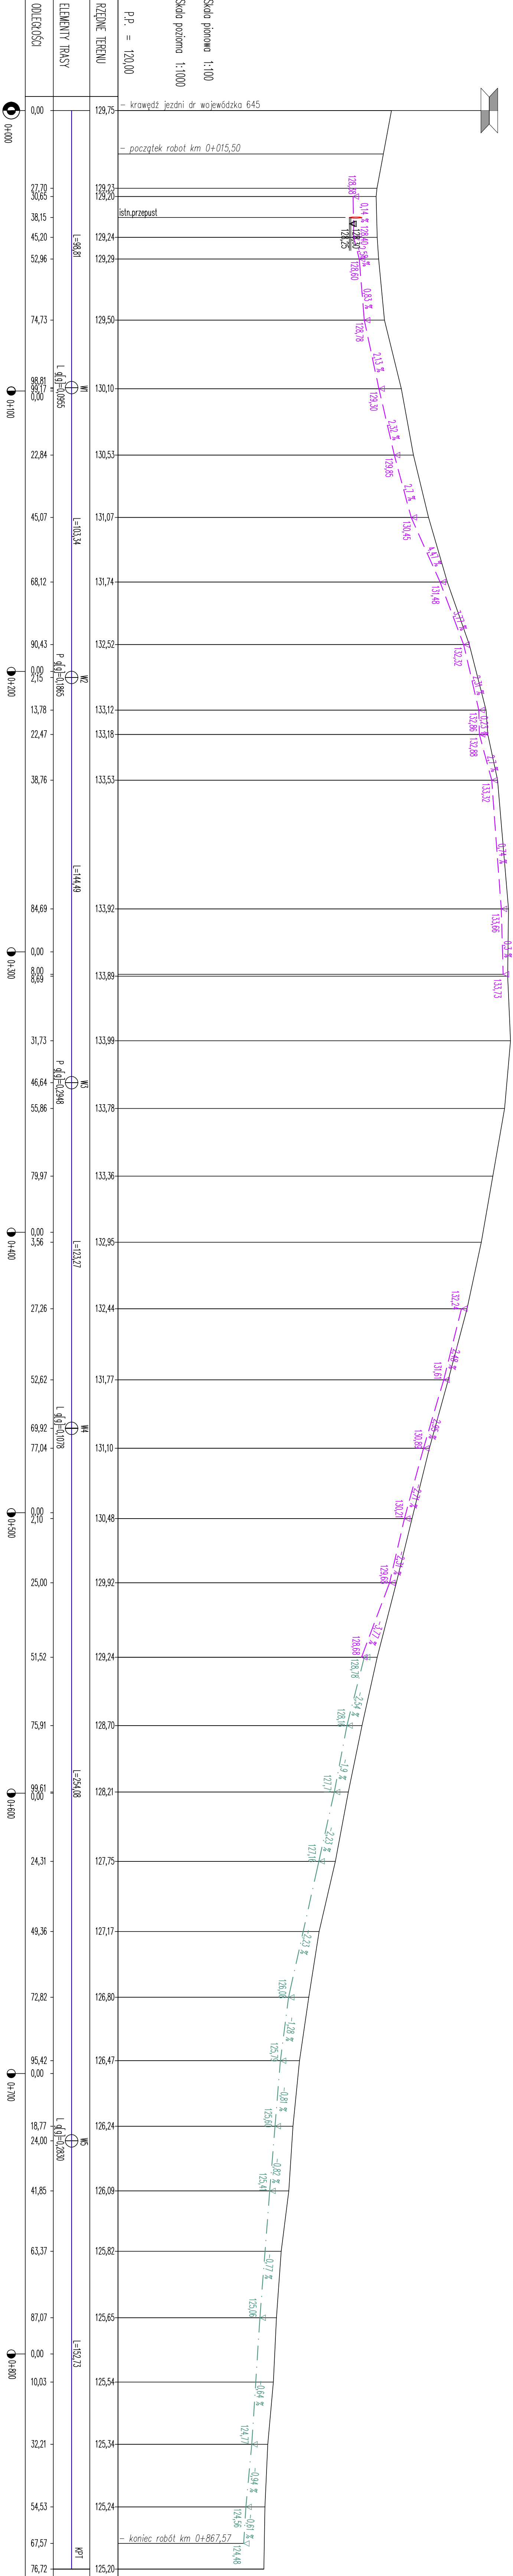

Skala pionowa 1:100
Skala pozioma 1:1000

P.P. = 120.00

ODLEGŁOŚCI	ELEMENTY TRASY	RZĘDNE TERENU
0,00		129,75
27,70		129,23
30,65		129,20
38,15		129,24
45,20		129,29
52,96		129,29
74,73		129,50
98,81		130,10
98,81	WM	130,10
0,00		130,53
22,84		130,53
45,07		131,07
68,12		131,74
90,43		132,52
0,00	WM	132,52
2,15		133,12
13,78		133,12
22,47		133,18
38,76		133,53
84,69		133,92
0,00		133,92
8,00		133,89
8,69		133,89
31,73		133,99
46,64		133,99
55,86	WM	133,78
79,97		133,36
0,00		133,95
3,56		133,95
27,26		132,44
52,62		131,77
69,92		131,10
77,04	WM	131,10
0,00		130,48
2,10		130,48
25,00		129,92
51,52		129,24
75,91		128,70
99,61		128,21
0,00		127,75
24,31		127,75
49,36		127,17
72,82		126,80
95,42		126,47
0,00		126,24
18,77		126,24
24,00	WM	126,09
41,85		126,09
63,37		125,82
87,07		125,65
0,00		125,54
10,03		125,54
32,21		125,34
54,53		125,24
67,57		125,24
76,72	KPT	125,20

ZPJ "LADAR" Adam Łazarski, 18-400 Łomża, ul. Kierkowa 118A tel. 088.2.8024, kom. 607913126, NIP: 718-111-06-86 REGON: 20044783 Budowa chodnika wzdłuż drogi gminnej nr 105 692 B We wsi Nowe Kupiski			
Nazwa i adres	Gmina Łomża	Inwestor	
Data opracowania:	18-400 Łomża, ul. Marii Skłodowskiej-Curie 1A	Inwestor	
29.12.2017 r.	Faza: P.B.	Skala: 1:100/1000	
Nazwa rysunku: Profil podłużny - trasa 1		Nr rys. 5/1	
Brzoza	Imię i nazwisko	N. uprawnień	Podpis
autor	mgr inż. Adam Łazarski	PDLB01/60001	