


Opis powierzchni terenu projektowanego	droga betonowa kostka brukowa	droga betonowa kostka brukowa	droga betonowa kostka brukowa	droga betonowa kostka brukowa
Opis powierzchni terenu istniejącego	droga asfaltowa	droga asfaltowa	droga asfaltowa	droga asfaltowa

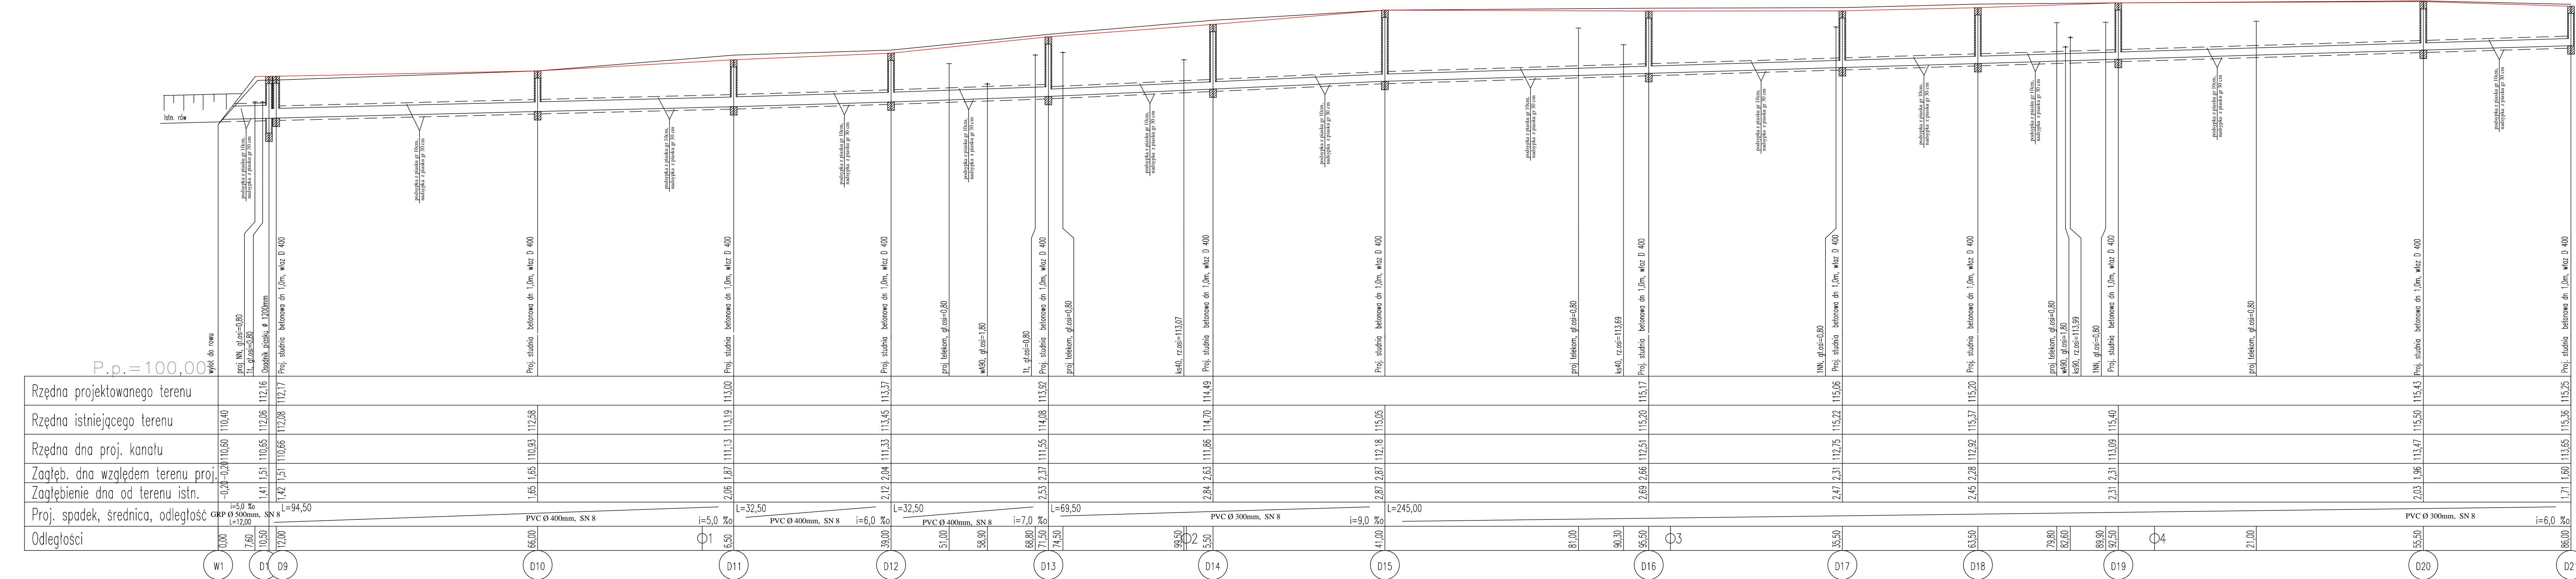

Profil kanalizacji deszczowej

Skala 1:100/500

— teren projektowany
— teren istniejący

DROTECH ul. Ciołkowskiego 90, 15-516 Białystok, tel./fax +48 85 743-10-42, 743-12-41 www.drotech.com.pl			
Stadium : P.B.	Nazwa rysunku: Profil podłużny kanalizacji deszczowej	Załącznik : 8.1	
Skala : 1:100 1:500	Obiekt: Przebudowa z rozbudową drogi gminnej nr 105755B ulica Armii Krajowej we wsi Stare Kupiski - pas drogi gminnej	Data : 25.09.2015	
Projektant: Inż i inżynieria m. inż.	Podpis: Inż i inżynieria m. inż.	Sprawdzający: Inż i inżynieria m. inż.	Podpis: Inż i inżynieria m. inż.
BRANŻA SANITARNA			
mjr inż. Agneta Fiedoruk-Walko PDL/0049/PWOS/12	mjr inż. Katarzyna Tordowska PDL/0120/PWOS/11		
Współpraca: inż. Mariusz Walko			