


# MAPA

## SYTUACYJNO – WYSOKOŚCIOWA (do celów projektowych)

skala 1:500

w. Giełczyn  
gm. Łomża  
ul. Grzybowa

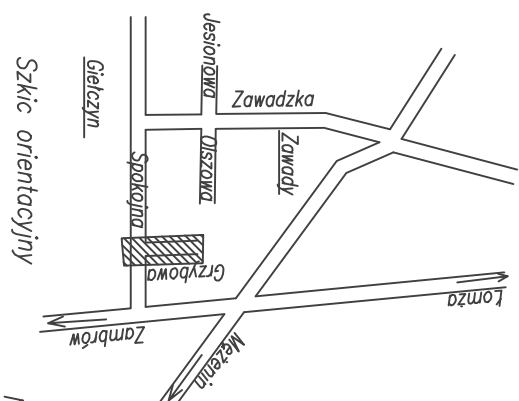

Niniejszą mapę sporządzono na podstawie materiałów archiwalnych i pomiaru uzupełniającego wykonanego w czerwcu 2007 roku /sekcje mapy: 244.41.1012/

Mapa aktualna na dzień 11.07.2007

Uwaga: Nie wkluczo się istnienia w terenie innych przewodów, o których brak informacji; wynika z zaszłości historycznych i/lub niedoprecyzacji przebiegów zgłoszenia do inwentaryzacji (Ustawa Prawo Geodezyjne i Kartograficzne – Dz.U.30/1989 poz.163)

Wszelkie obiekty budowlane podlegają wytyczeniu przez jednostkę wykonawstwa geodezyjnego lub przez osoby fizyczne posiadające uprawnienia na wykonywanie robót geodezyjnych

Lomža dn. 11.07.2007


L.k.s. 1458/ /07  
Wykonawca:

20.07.2007r  
STAROSTWO POWIATOWE  
w Łonczynie  
ZESPÓŁ UZAGADNIANIA  
DOKUMENTALNO PROJEKTOWEJ  
UL. Szosa Zamkowa 1/27  
18-400 ŁONCZA  
tel. 095/ 215 69 35, fax 215 69 04

**LESPOŁ. UZGADNIANIA  
DOKUMENTACJI PROJEKTOWEJ  
ul. Szosa Zambrzeńska 1/27  
19-400 ŁOMŻA  
tel. 089/ 215 88 35, fax 215 88 04**



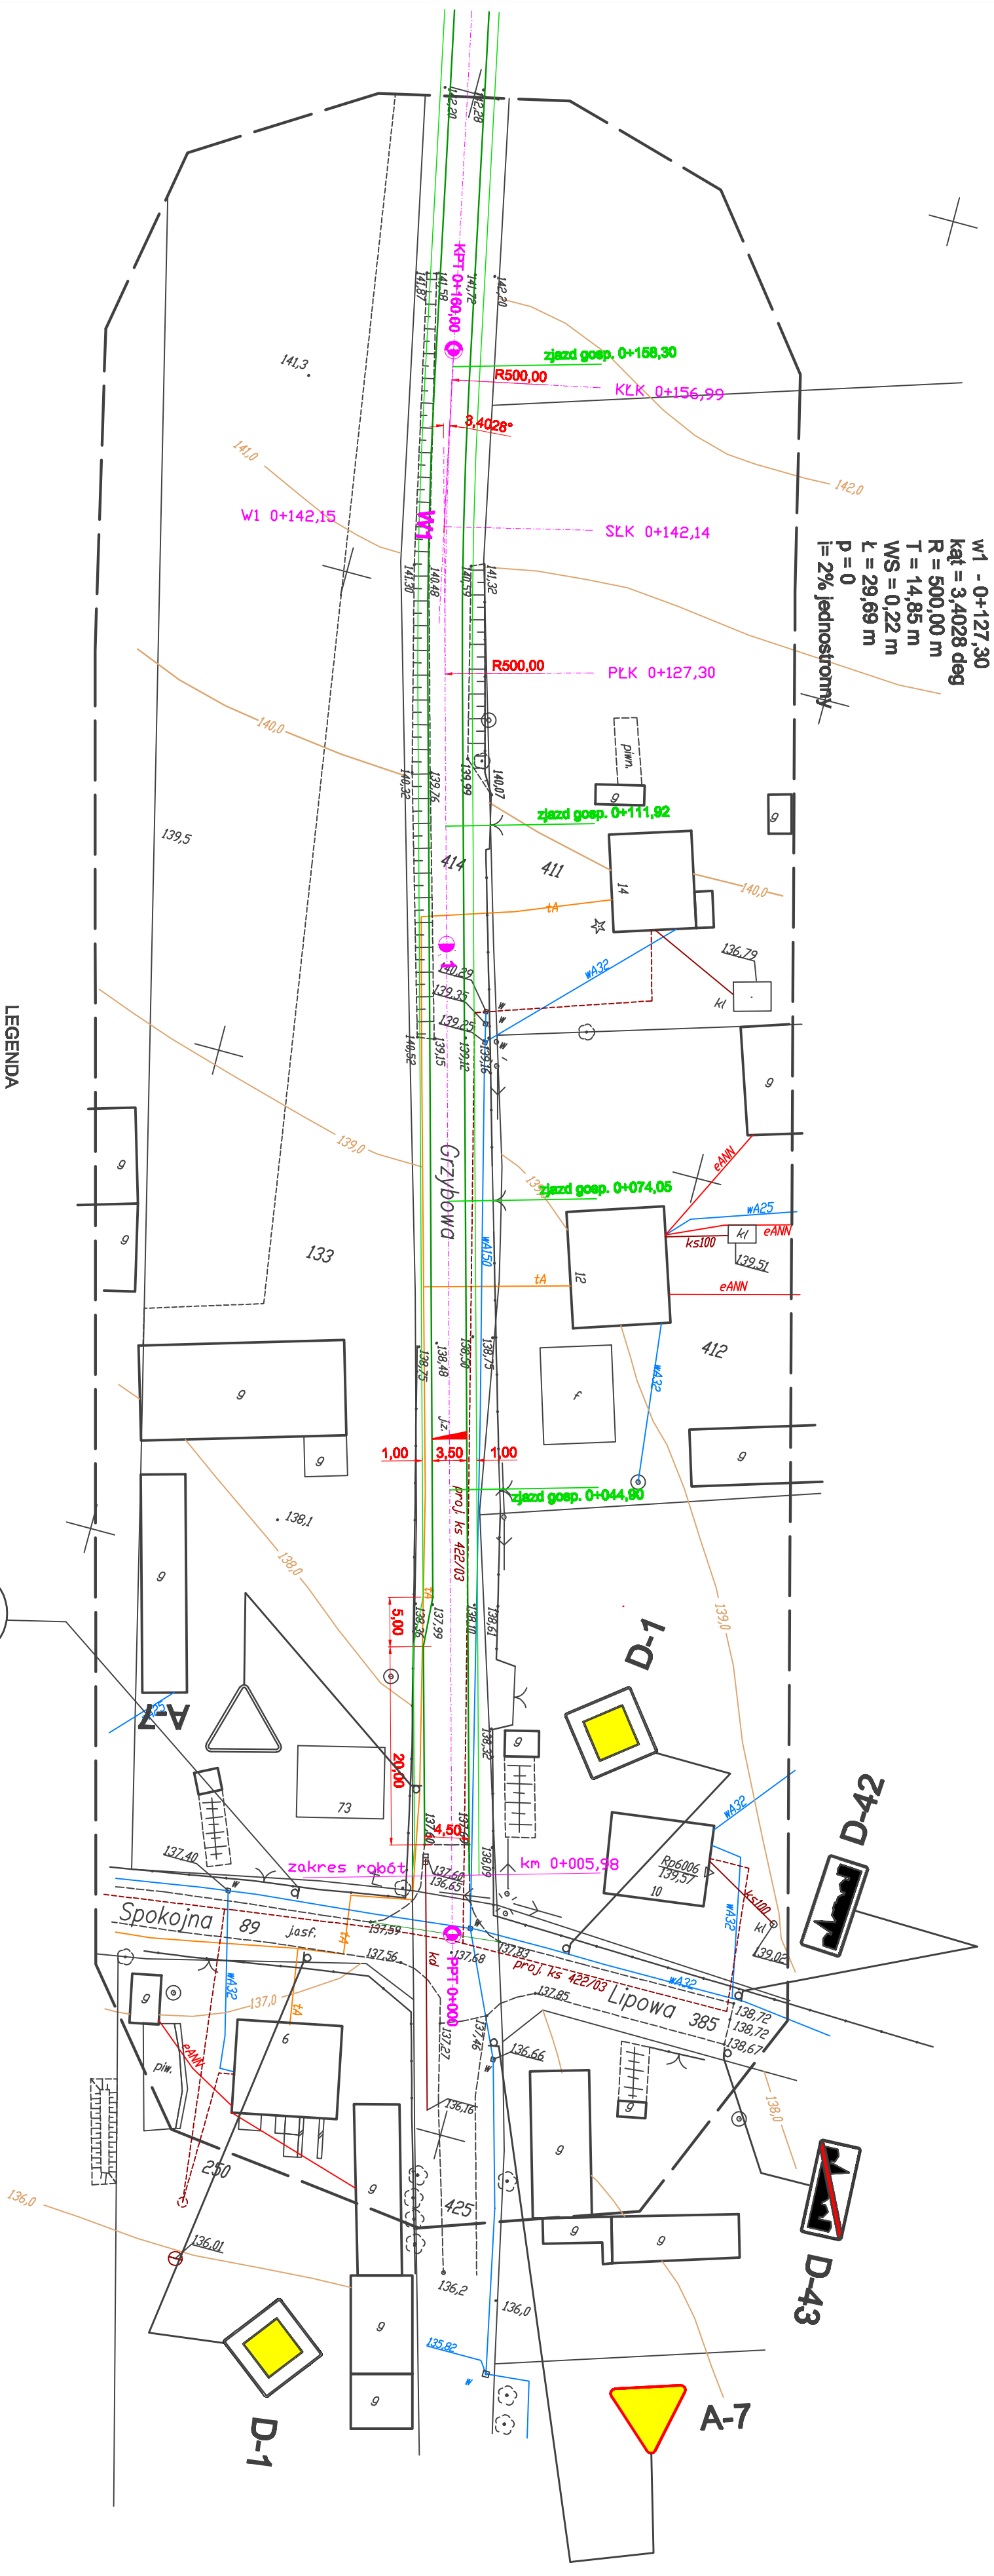[illegible][illegible]

w odległości ok. 160 m od skrzyżowania znajduje się stara tablica miejscowości do wymiany na nową oraz znak ostrzegawczy A-6a do usunięcia

Inwestor: Gmina Łomża			
Obiekt: Przebudowa ulicy Grzybowej w Gietliczynie			
Adres:			
Opis pracowni:			
Tytuł rysunku: Projekt stałej organizacji ruchu			
PLAN STYTUACYJNY			
OPRACOWANIE			
Branoza:	Imię i nazwisko	Miejsce, data	Podpis
Drogi	mgr inż. Janusz Nowakowski	10.04.2013	
