


Skala pionowa 1:100

Skala pozioma 1:100


PIK. 2,50

Pole pow. WYKOP = 2,11m²
Pole pow. NASYP = 0,00m²

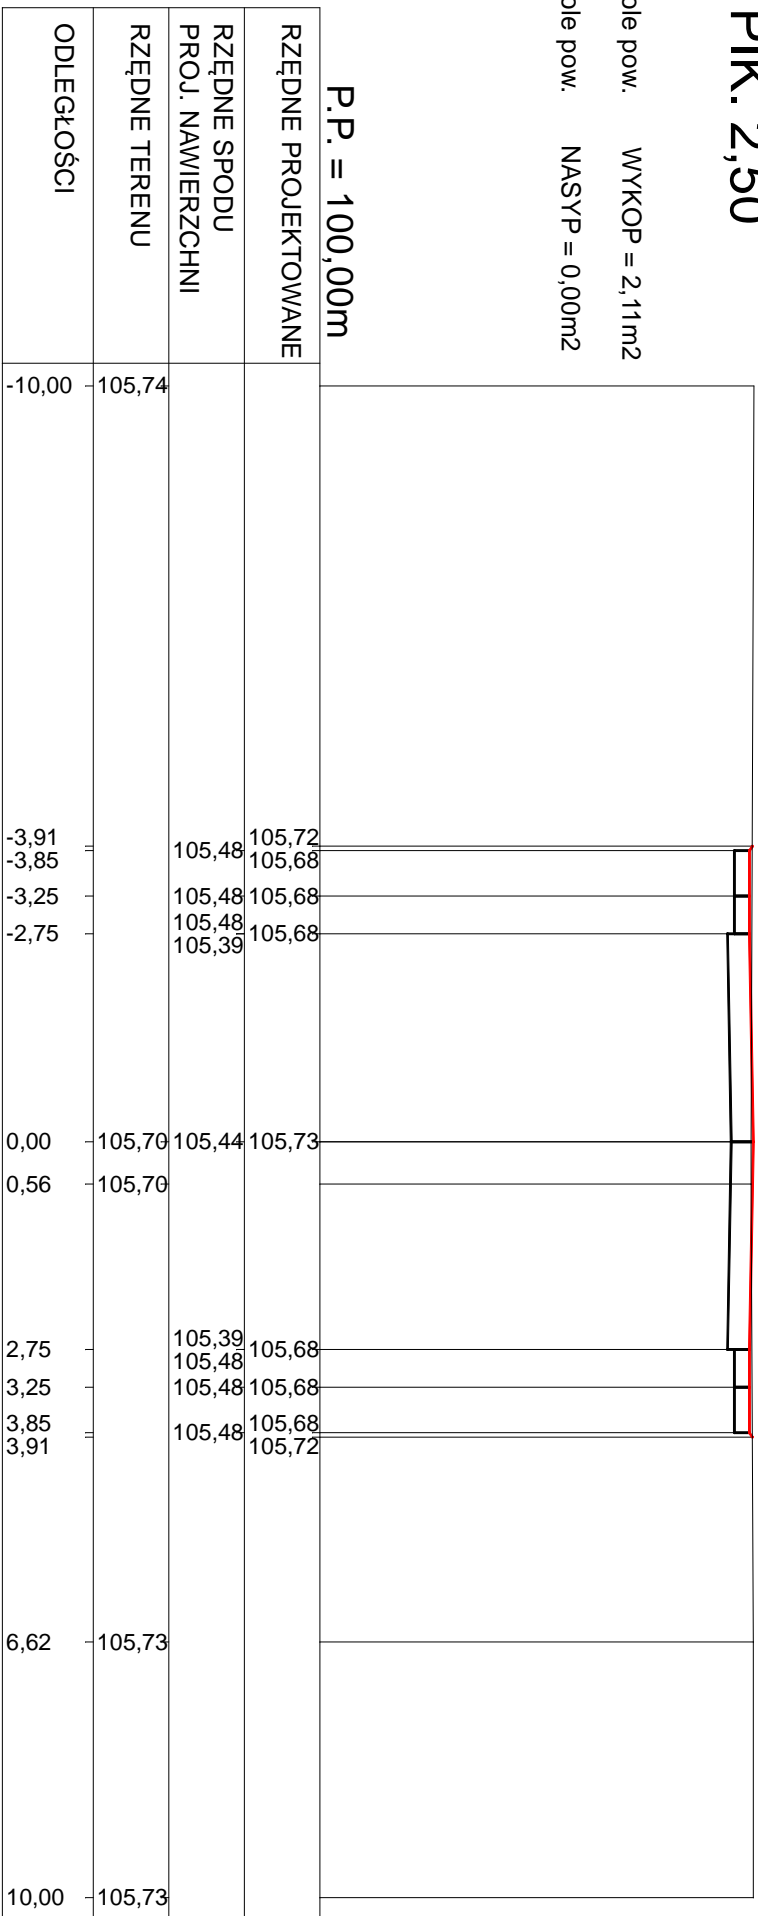


PIK. 85,30

Pole pow. WYKOP = 3,10m²
Pole pow. NASYP = 0,00m²

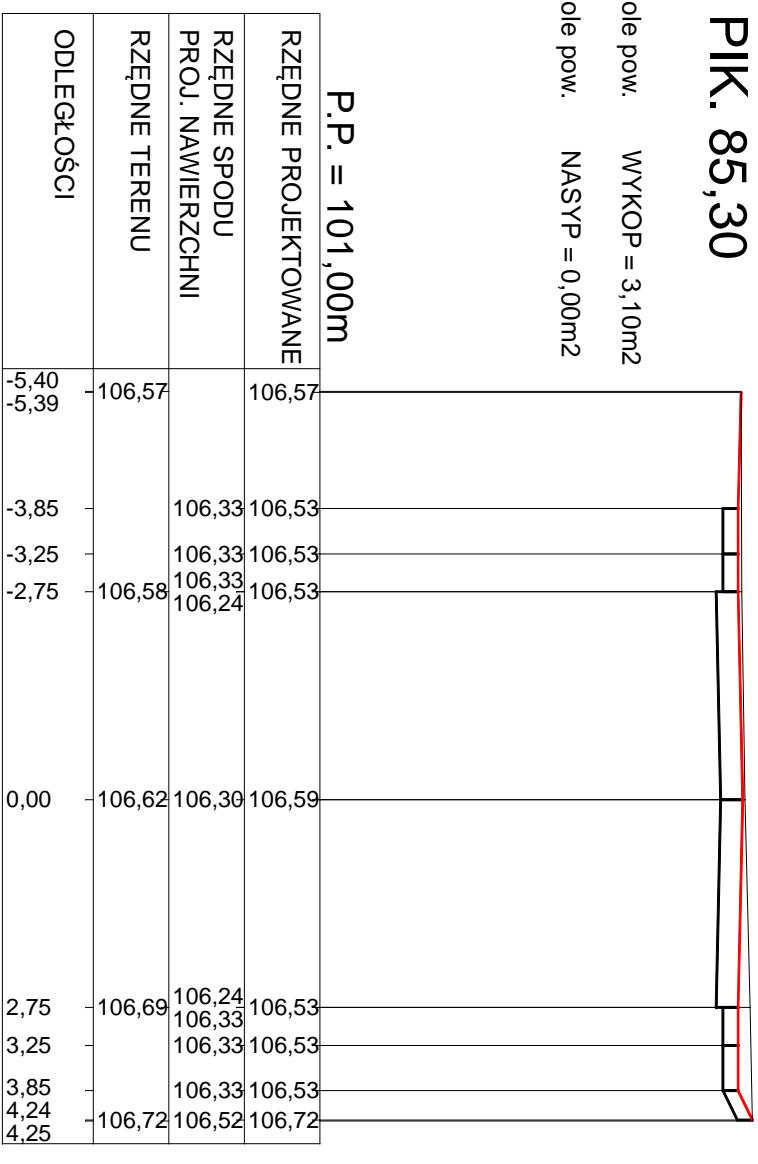


PIK. 194,11

Pole pow. WYKOP = 3,49m²
Pole pow. NASYP = 0,00m²

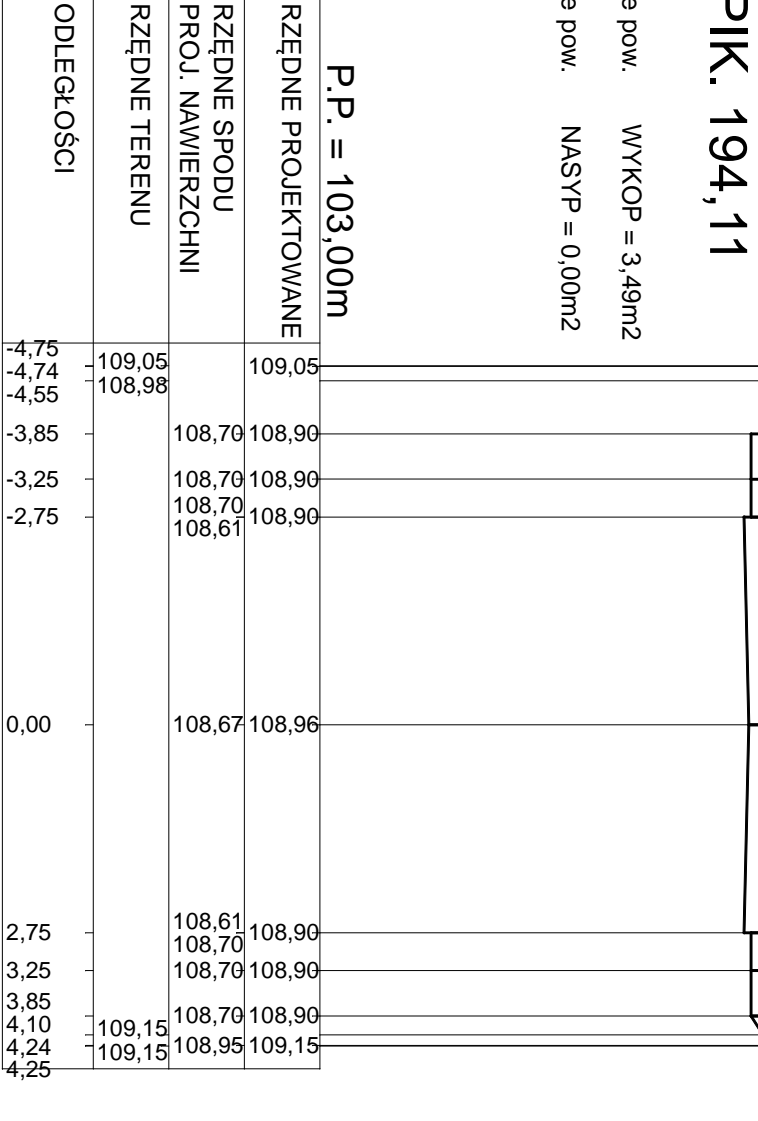


PIK. 238,00

Pole pow. WYKOP = 2,07m²
Pole pow. NASYP = 0,00m²

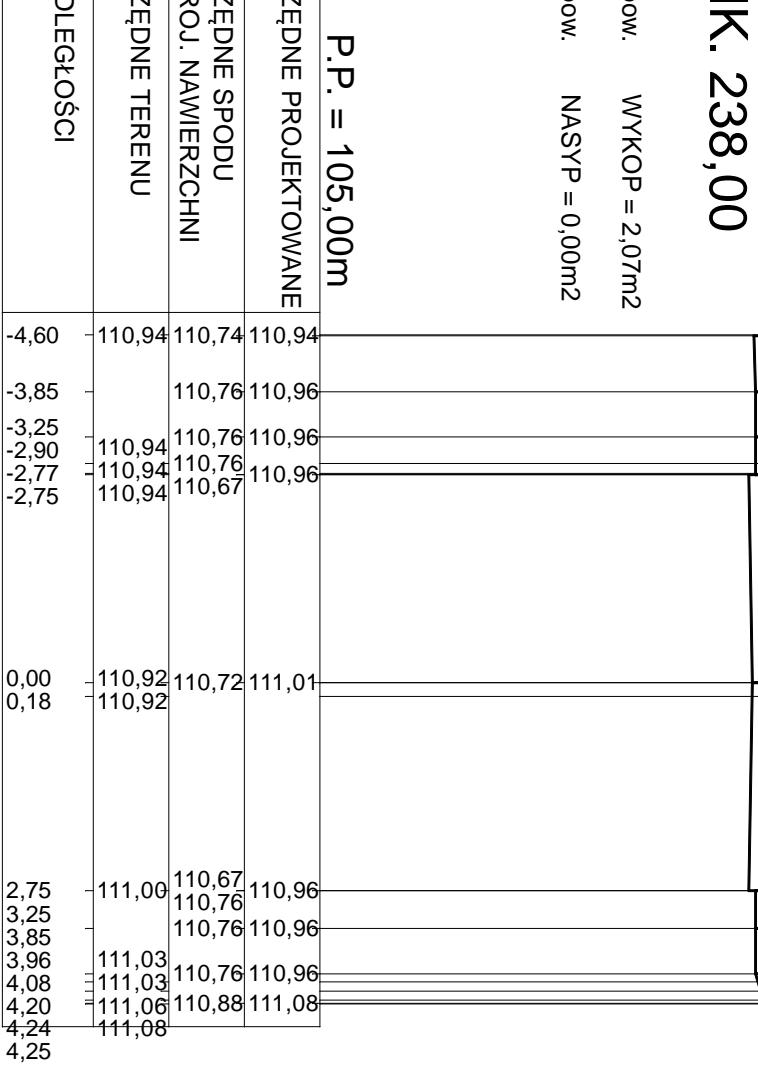


PIK. 260,00

Pole pow. WYKOP = 0,52m²
Pole pow. NASYP = 0,01m²

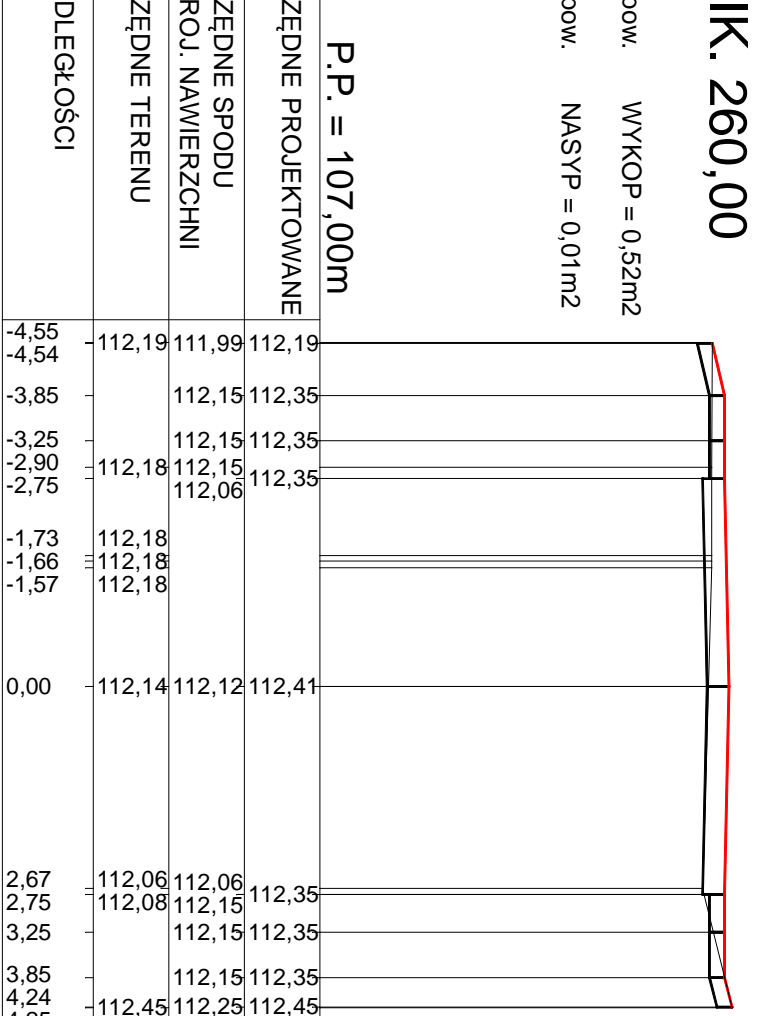


PIK. 291,41

Pole pow. WYKOP = 1,84m²
Pole pow. NASYP = 0,21m²

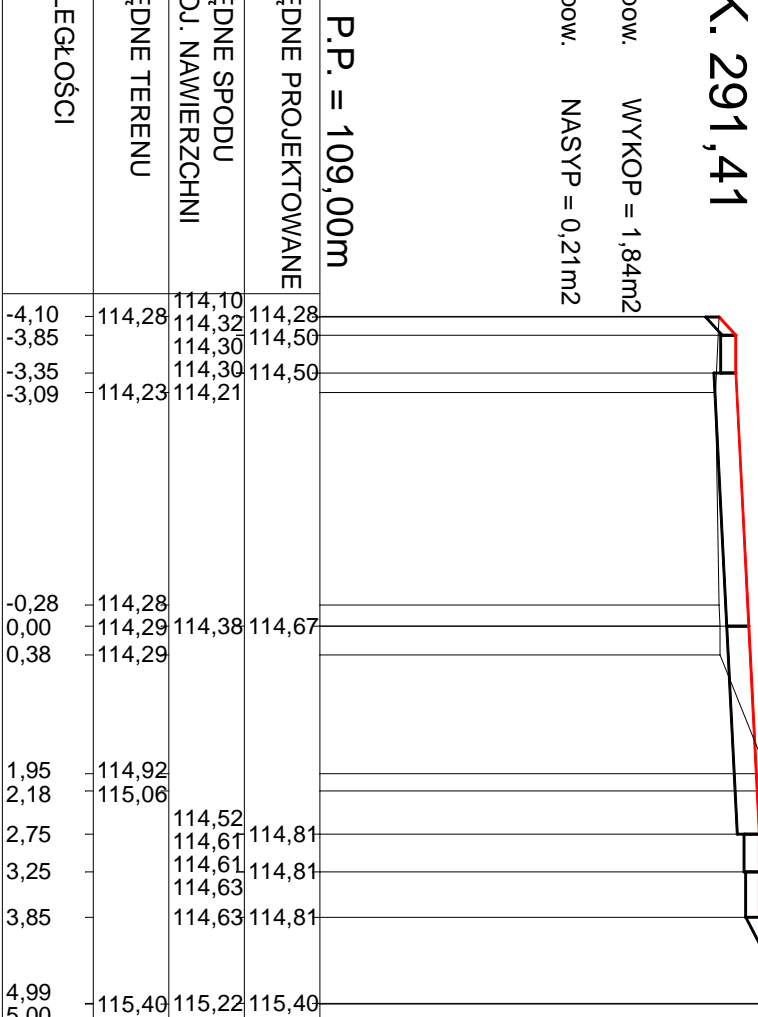


PIK. 330,00

Pole pow. WYKOP = 0,89m²
Pole pow. NASYP = 0,86m²

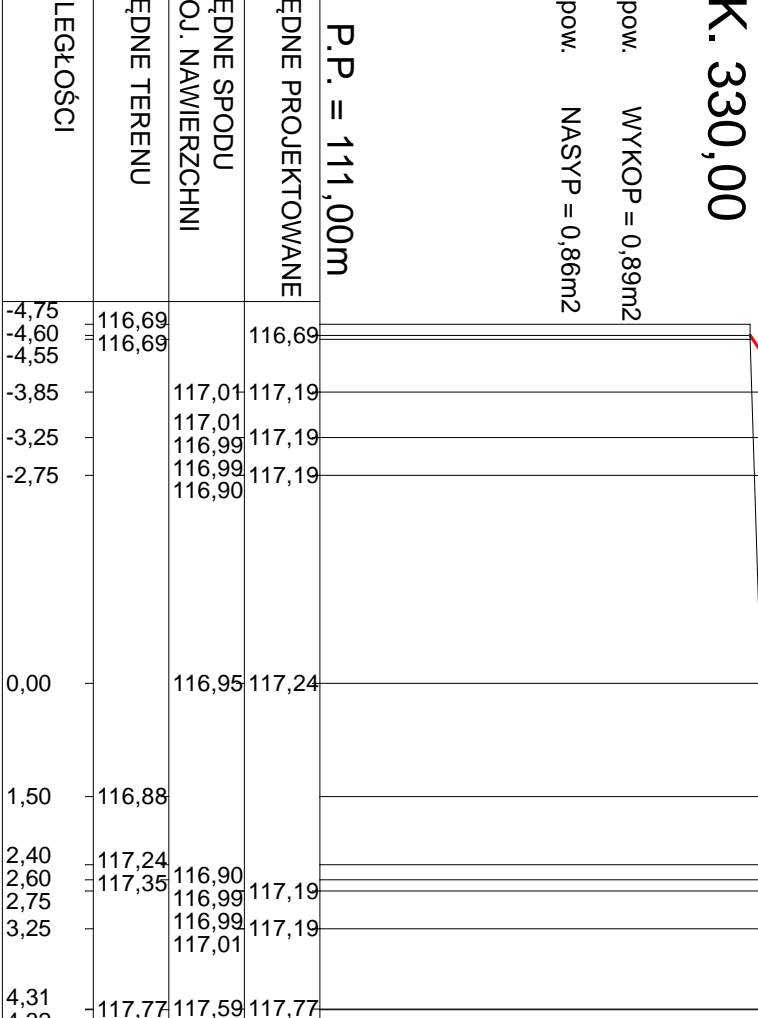


PIK. 6,00

Pole pow. WYKOP = 2,63m²
Pole pow. NASYP = 0,00m²

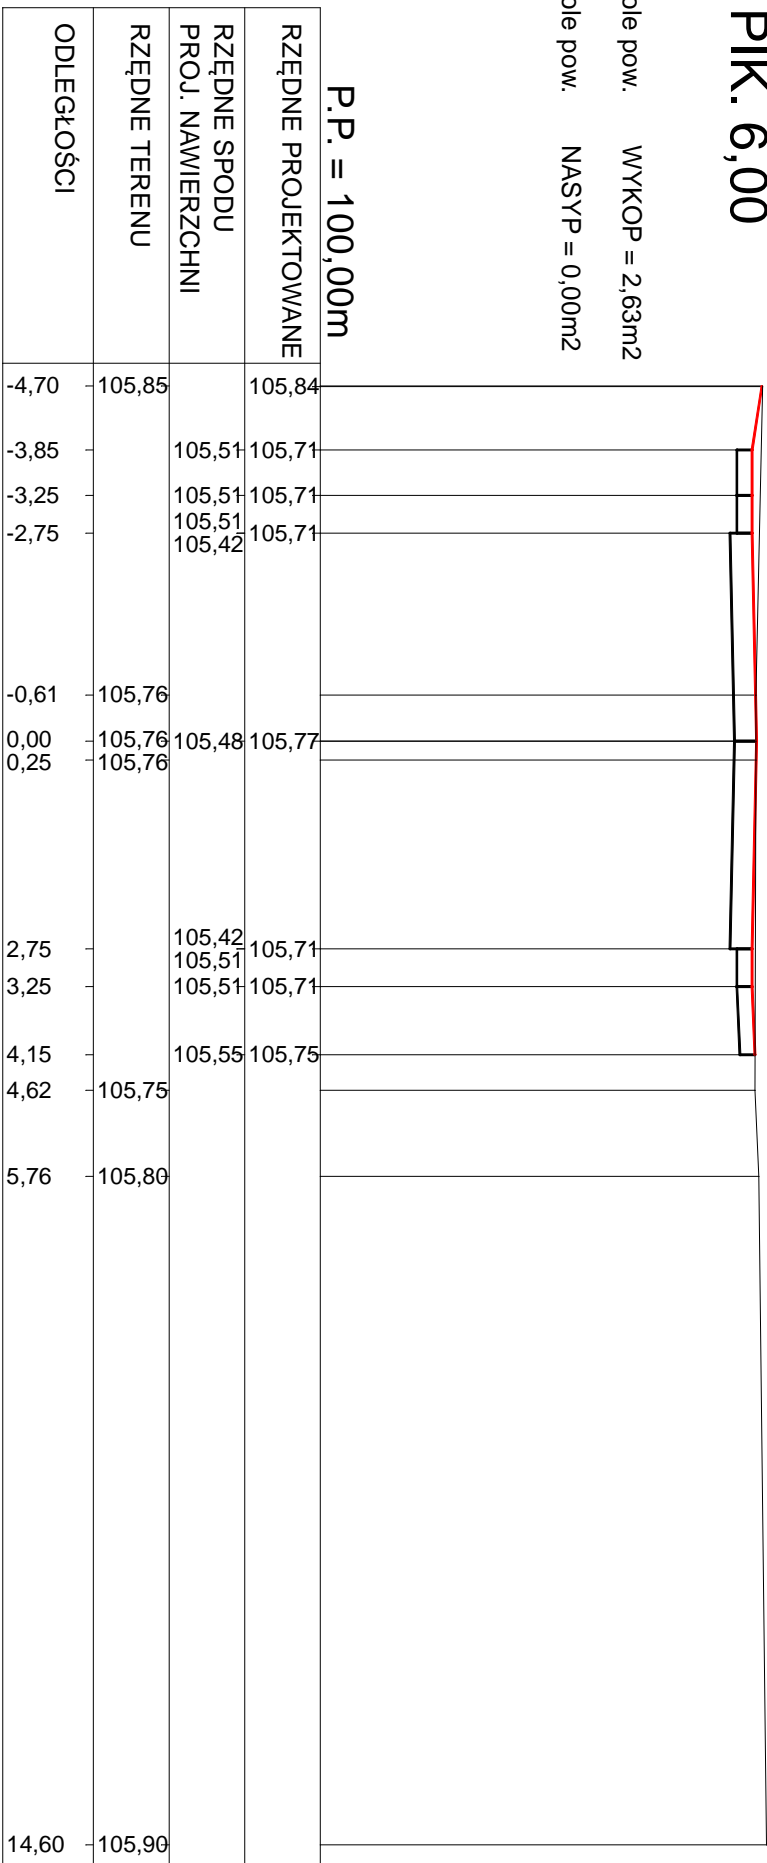


PIK. 135,00

Pole pow. WYKOP = 3,27m²
Pole pow. NASYP = 0,00m²

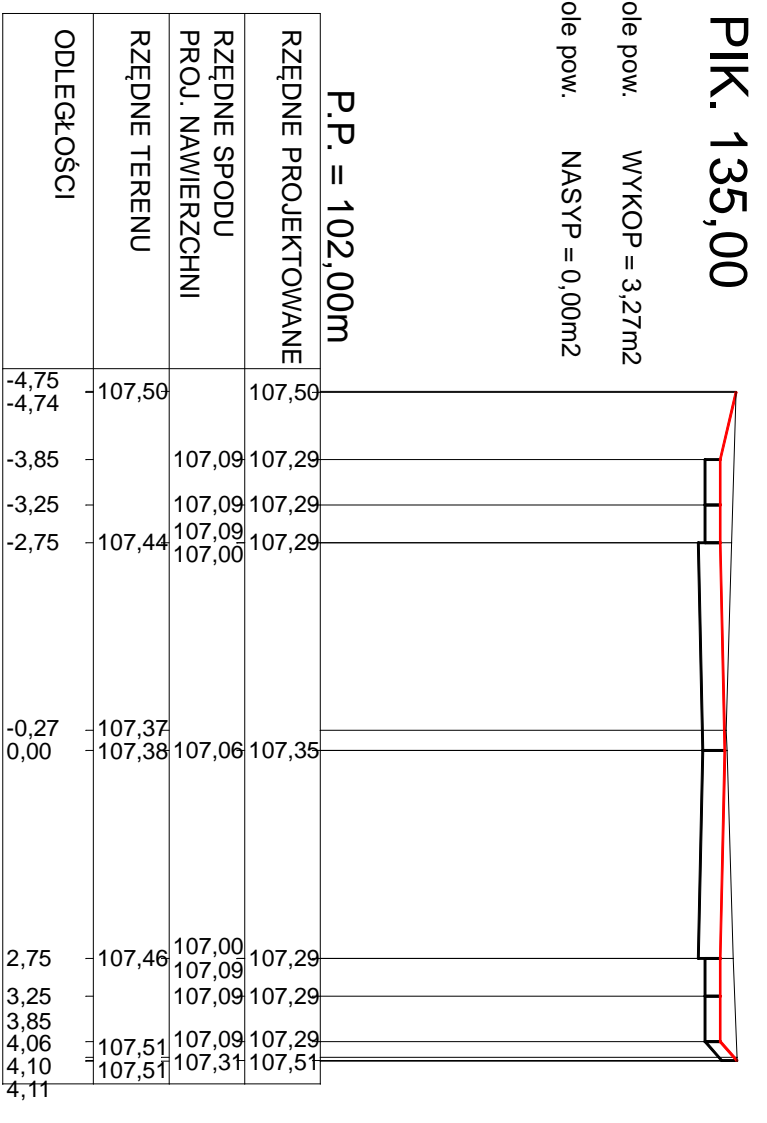


PIK. 195,50

Pole pow. WYKOP = 2,96m²
Pole pow. NASYP = 0,00m²

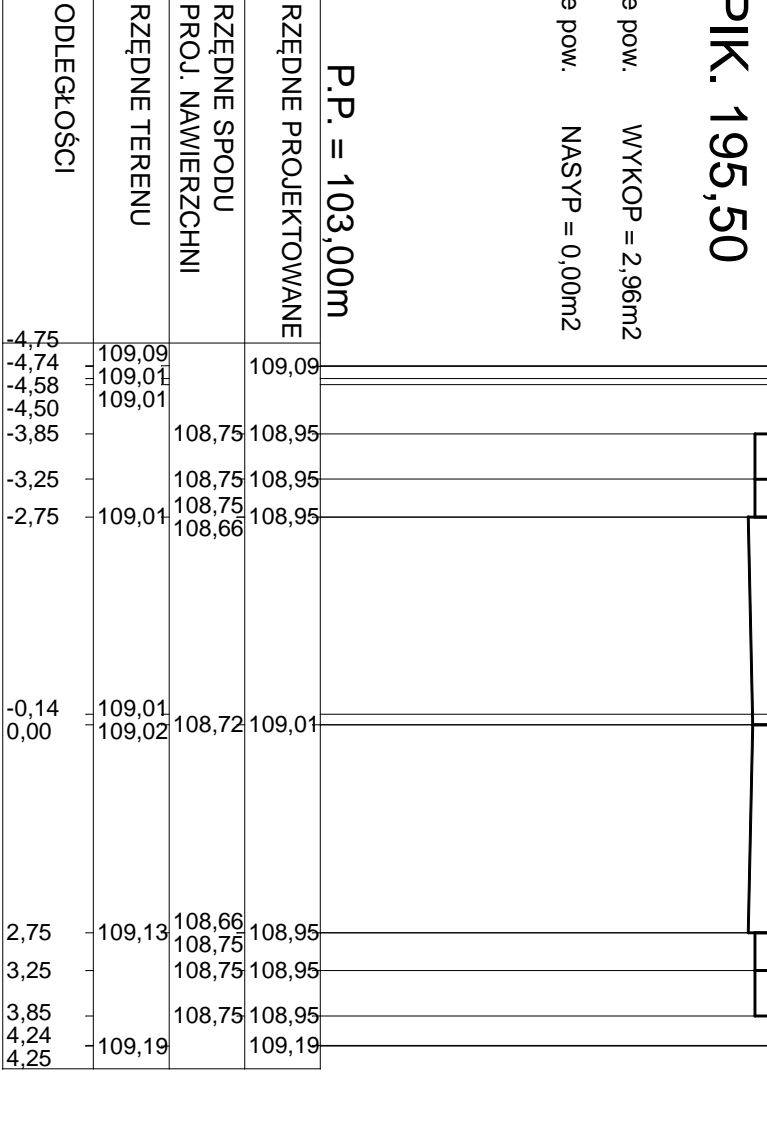


PIK. 252,90

Pole pow. WYKOP = 1,20m²
Pole pow. NASYP = 0,00m²

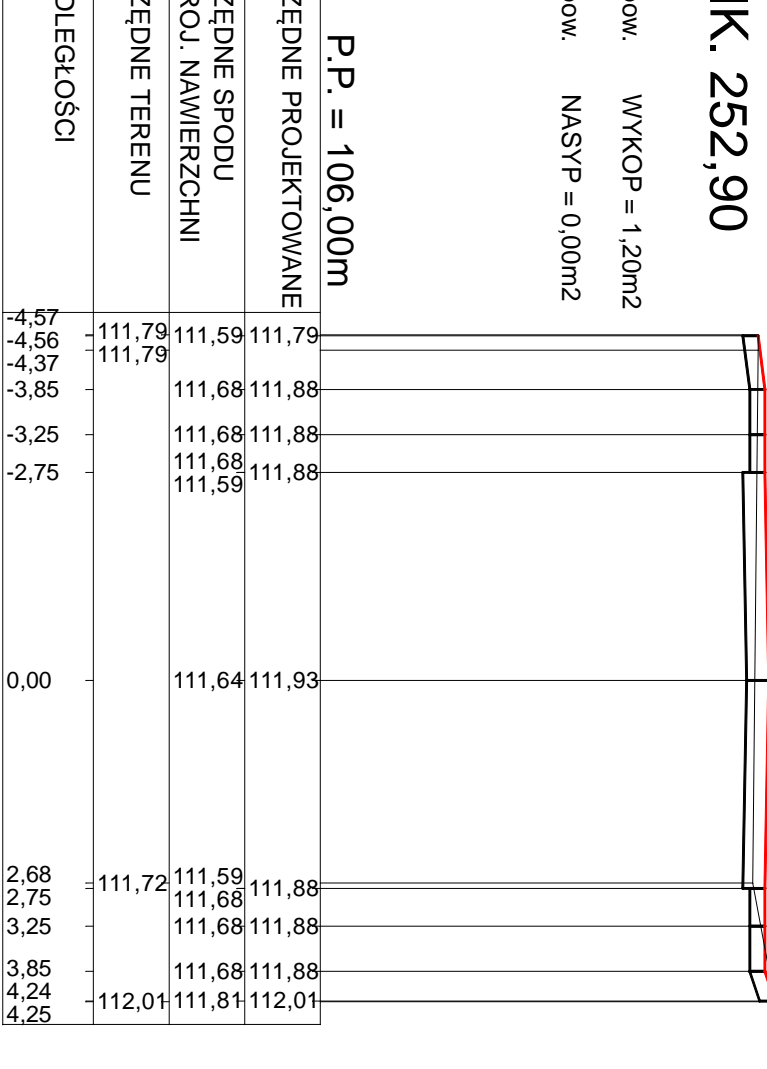


PIK. 282,87

Pole pow. WYKOP = 1,14m²
Pole pow. NASYP = 0,18m²

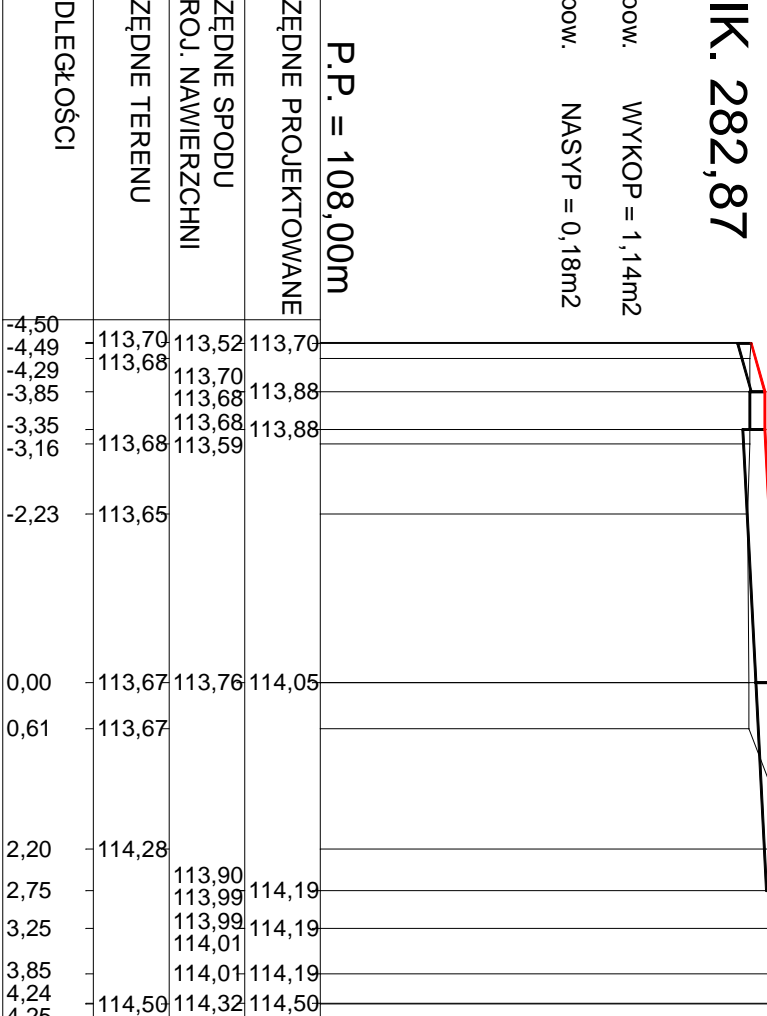


PIK. 304,00

Pole pow. WYKOP = 3,78m²
Pole pow. NASYP = 0,01m²

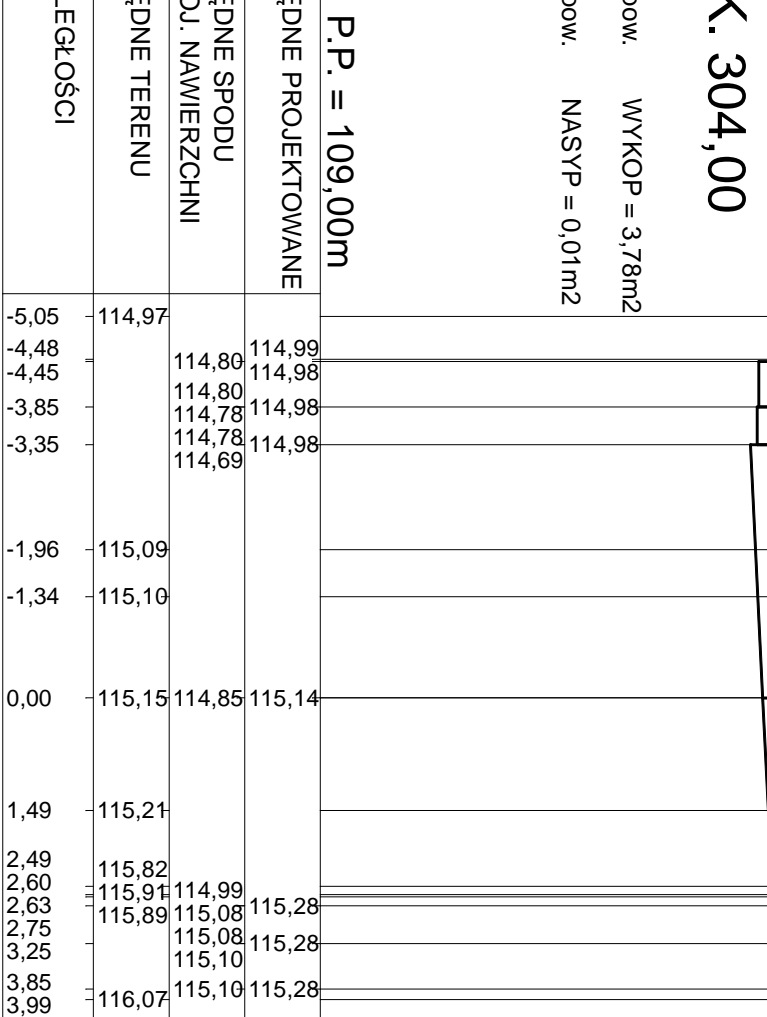

PIK. 358,50

Pole pow. WYKOP = 0,54m²
Pole pow. NASYP = 1,19m²

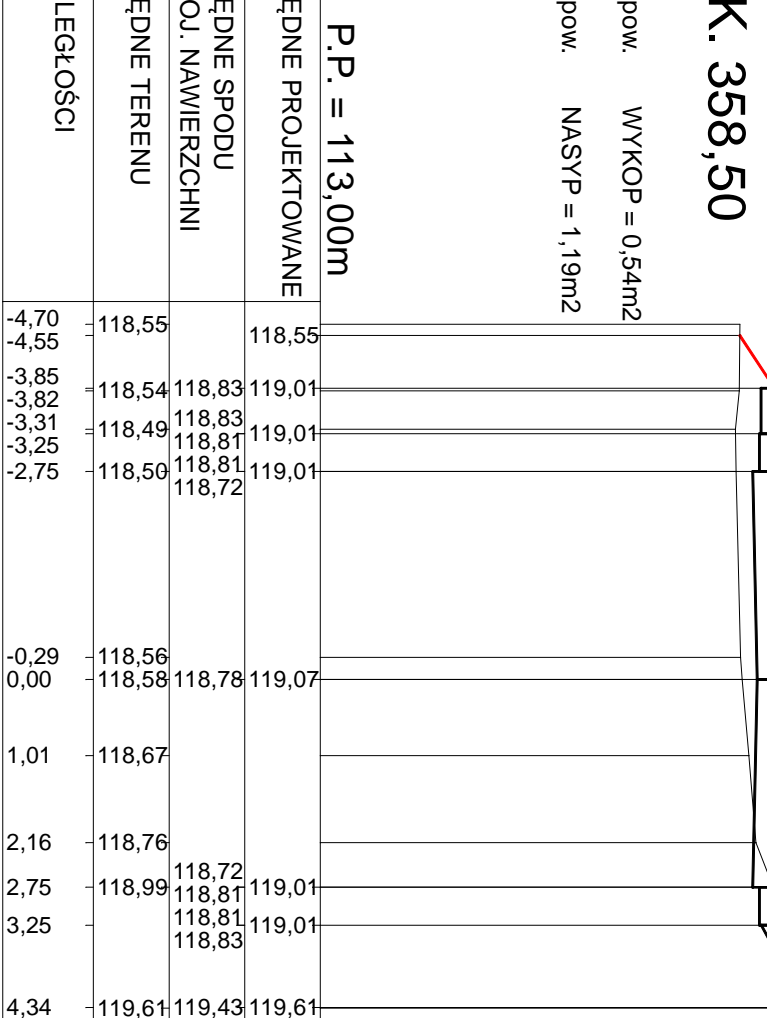

INWESTOR:	Gmina Łomża, ul. Marii Curie-Skłodowskiej 1a, 18-400 Łomża
OBJEKT:	Przebudowa drogi gminnej nr 105 800 B ulica Lipowa we wsi Piłkowo
ADRES INWESTYCJI:	Piłkowo, gmina Łomża
STADIUM:	Projekt wykonawczy - wykonawczy
PRZEMIANKA:	PRZEMIANKA
DATA: 11.2012	SKALA: 1:100
BRANŻA DROGOWA:	ZESPOŁ PROJEKTOWY: NR UPRZAMOWNIEN: PODPISY:
PROJEKTANT:	mgr inż. Barbara Kłopotek
OPRACOWANIE:	mgr inż. Barbara Kłopotek
SPRACOWANIE:	mgr inż. Adam Łazarski