



PIK. 404,00

Pole pow. WYKOP = 0,35m<sup>2</sup>  
Pole pow. NASYP = 1,54m<sup>2</sup>

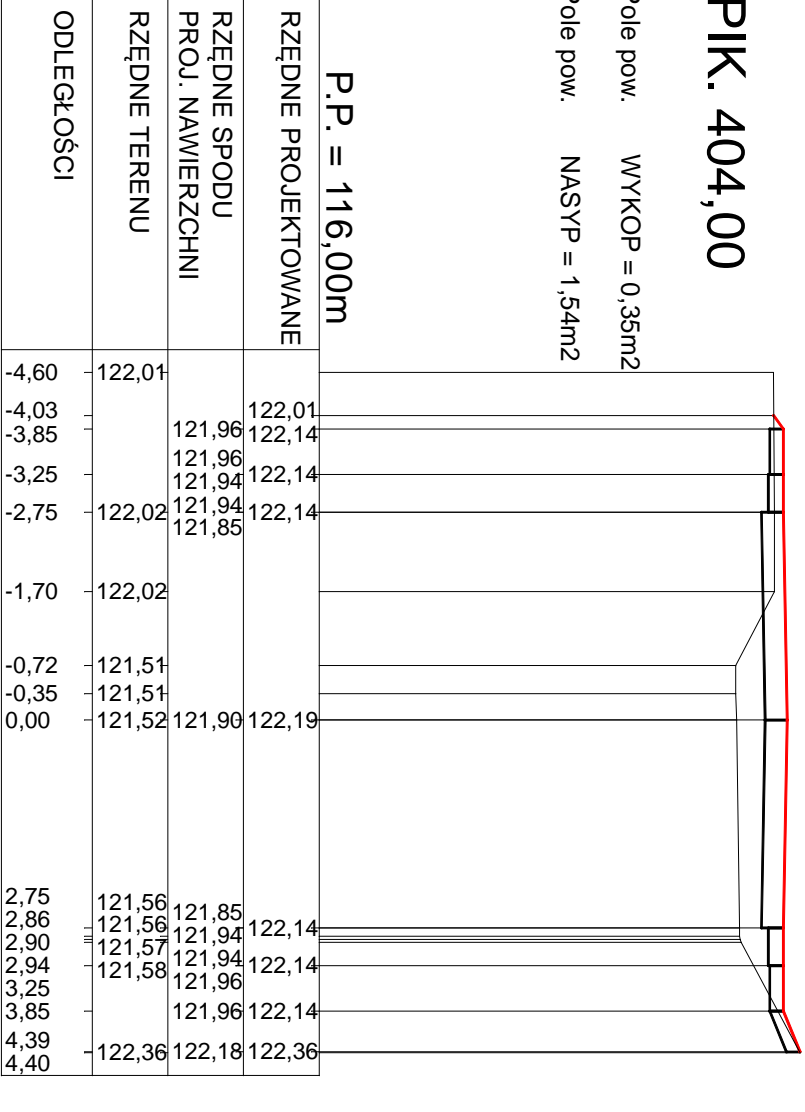


PIK. 463,43

Pole pow. WYKOP = 0,25m<sup>2</sup>  
Pole pow. NASYP = 2,27m<sup>2</sup>

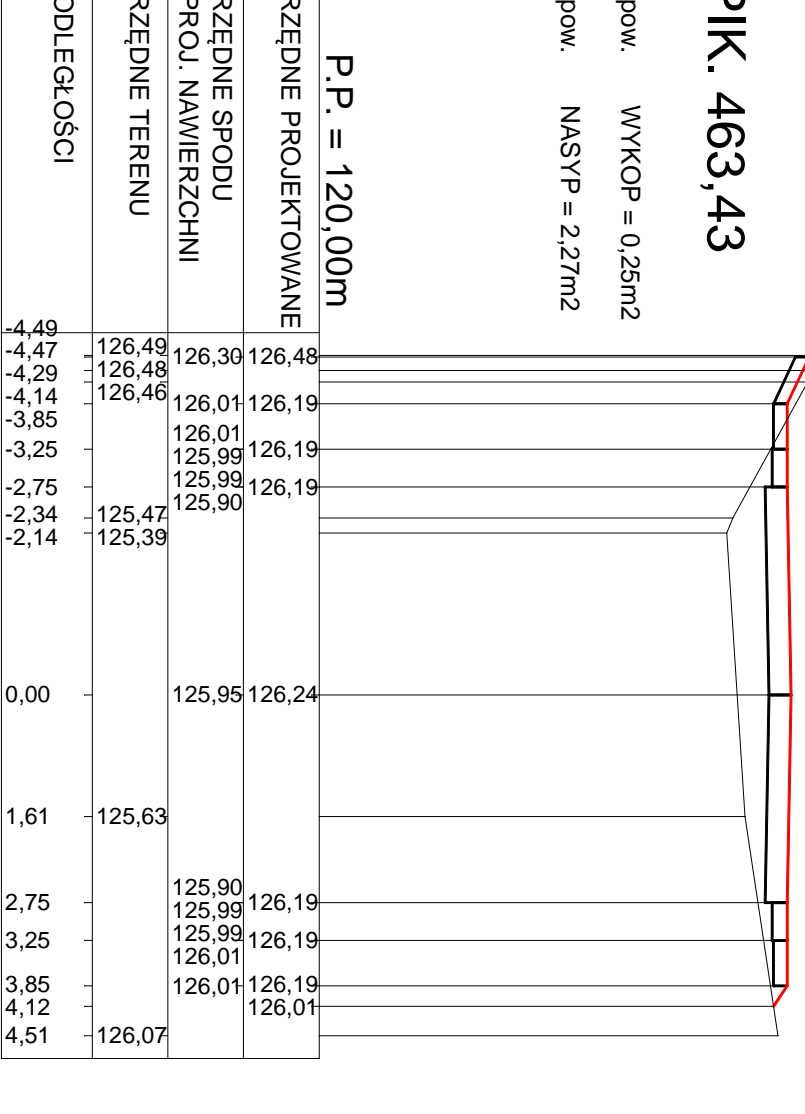


PIK. 531,00

Pole pow. WYKOP = 3,58m<sup>2</sup>  
Pole pow. NASYP = 0,46m<sup>2</sup>

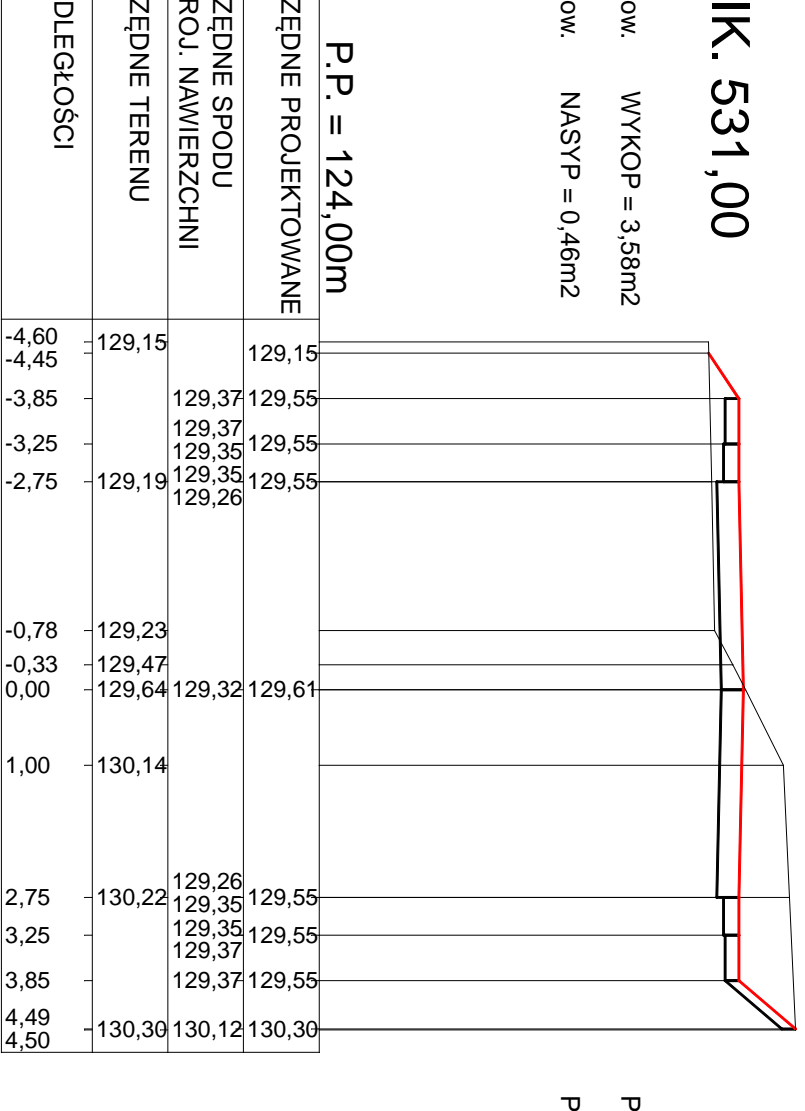


PIK. 560,66

Pole pow. WYKOP = 0,40m<sup>2</sup>  
Pole pow. NASYP = 0,72m<sup>2</sup>

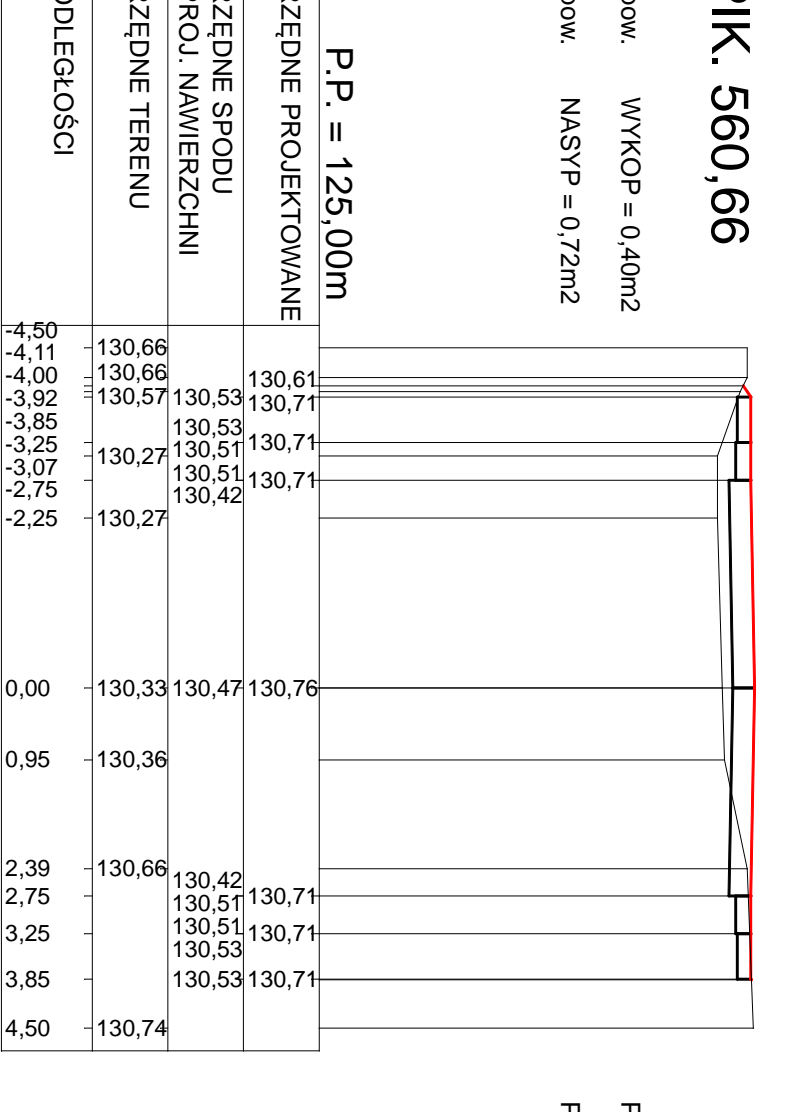


PIK. 573,76

Pole pow. WYKOP = 0,21m<sup>2</sup>  
Pole pow. NASYP = 0,71m<sup>2</sup>

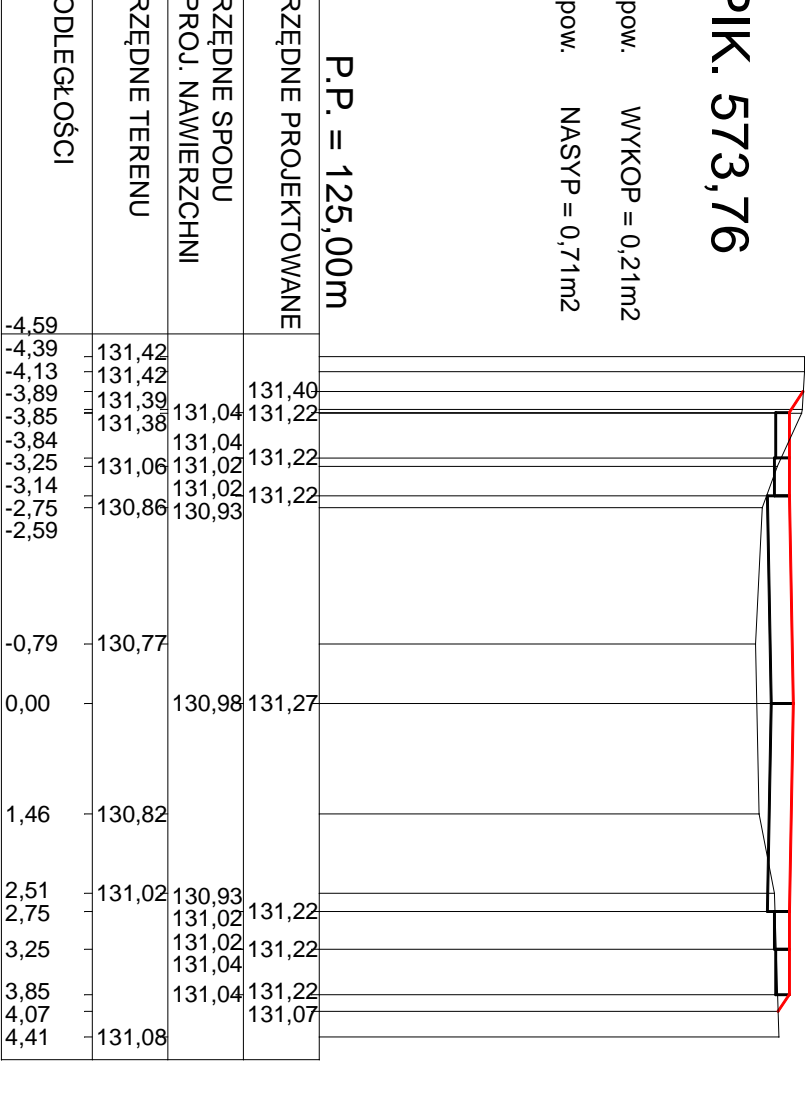


PIK. 652,00

Pole pow. WYKOP = 2,05m<sup>2</sup>  
Pole pow. NASYP = 1,32m<sup>2</sup>

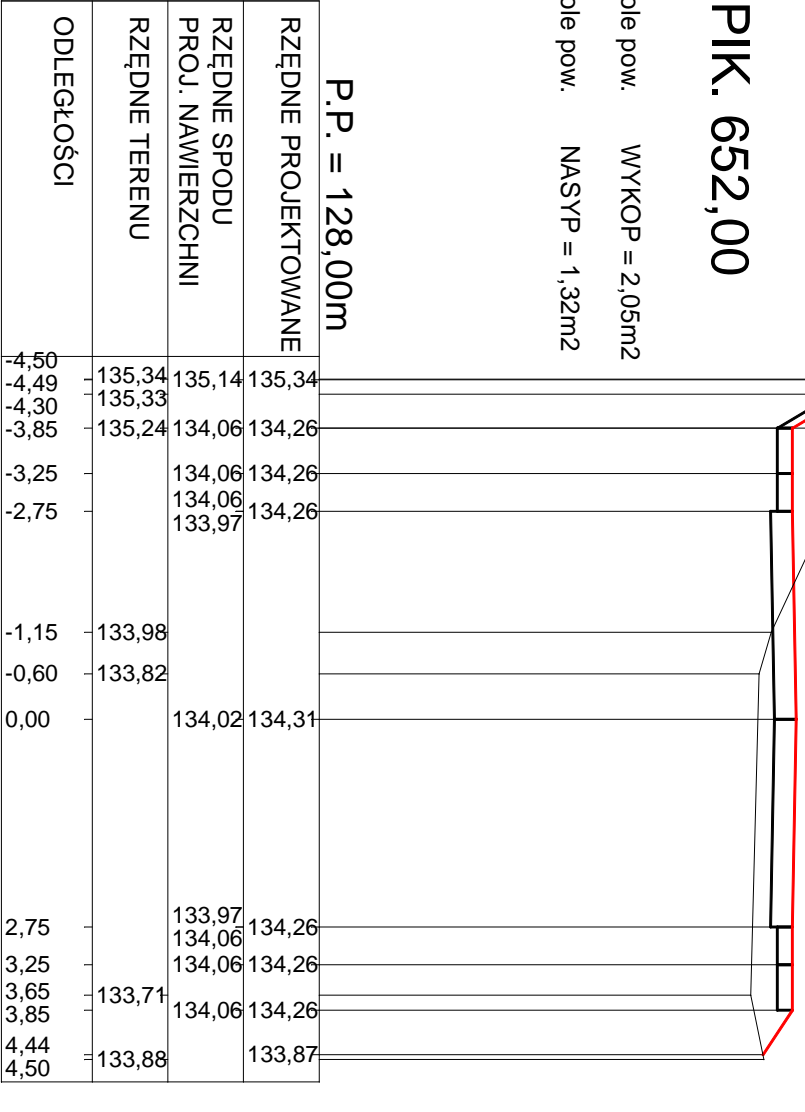


PIK. 700,68

Pole pow. WYKOP = 1,54m<sup>2</sup>  
Pole pow. NASYP = 0,01m<sup>2</sup>

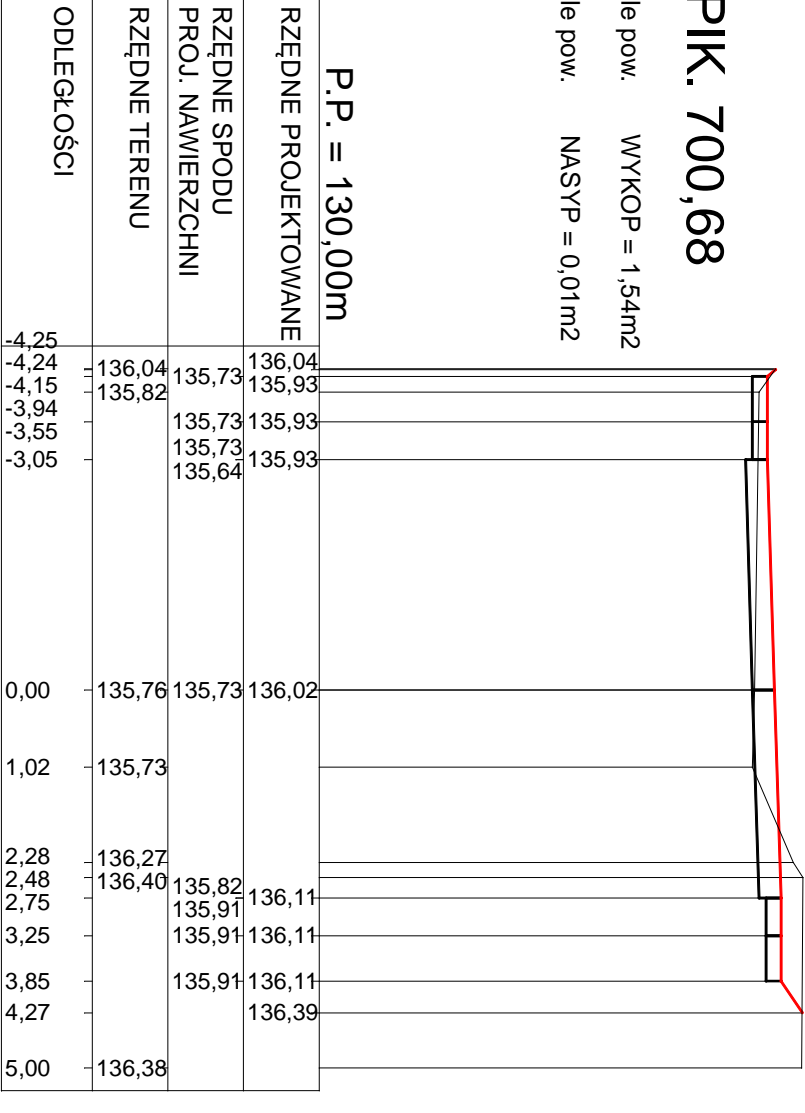


PIK. 721,00

Pole pow. WYKOP = 4,01m<sup>2</sup>  
Pole pow. NASYP = 0,00m<sup>2</sup>

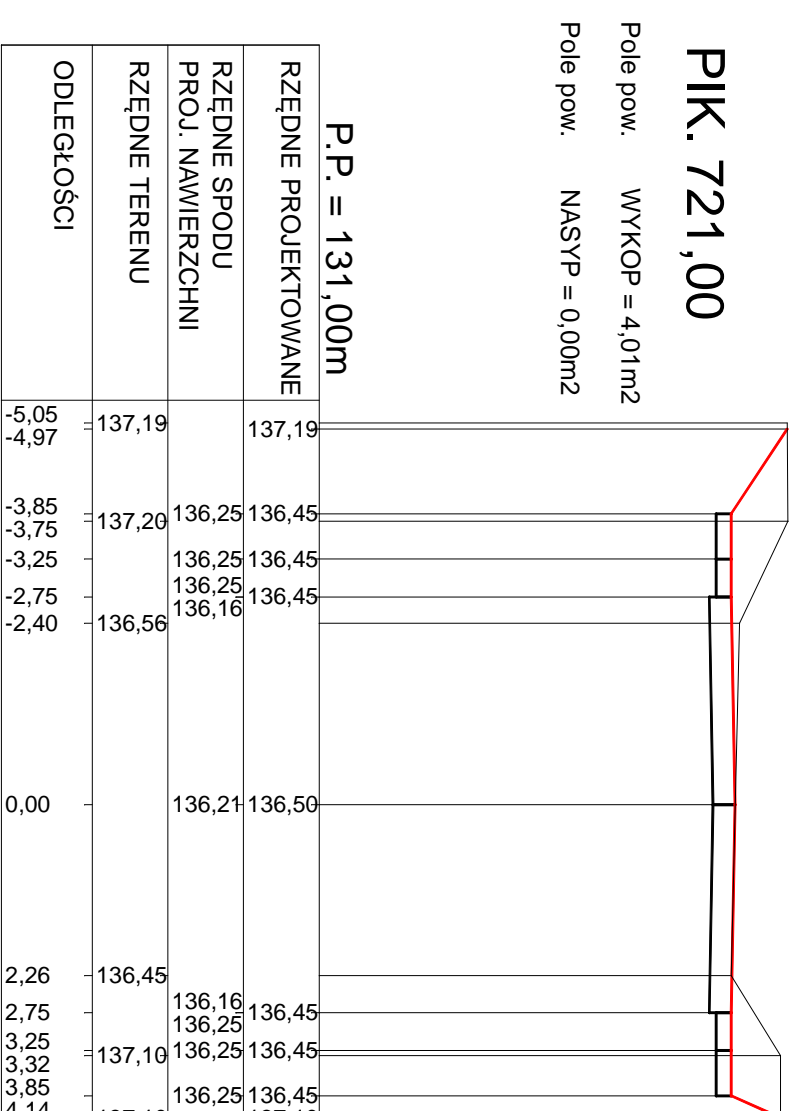


PIK. 460,00

Pole pow. WYKOP = 0,31m<sup>2</sup>  
Pole pow. NASYP = 2,45m<sup>2</sup>

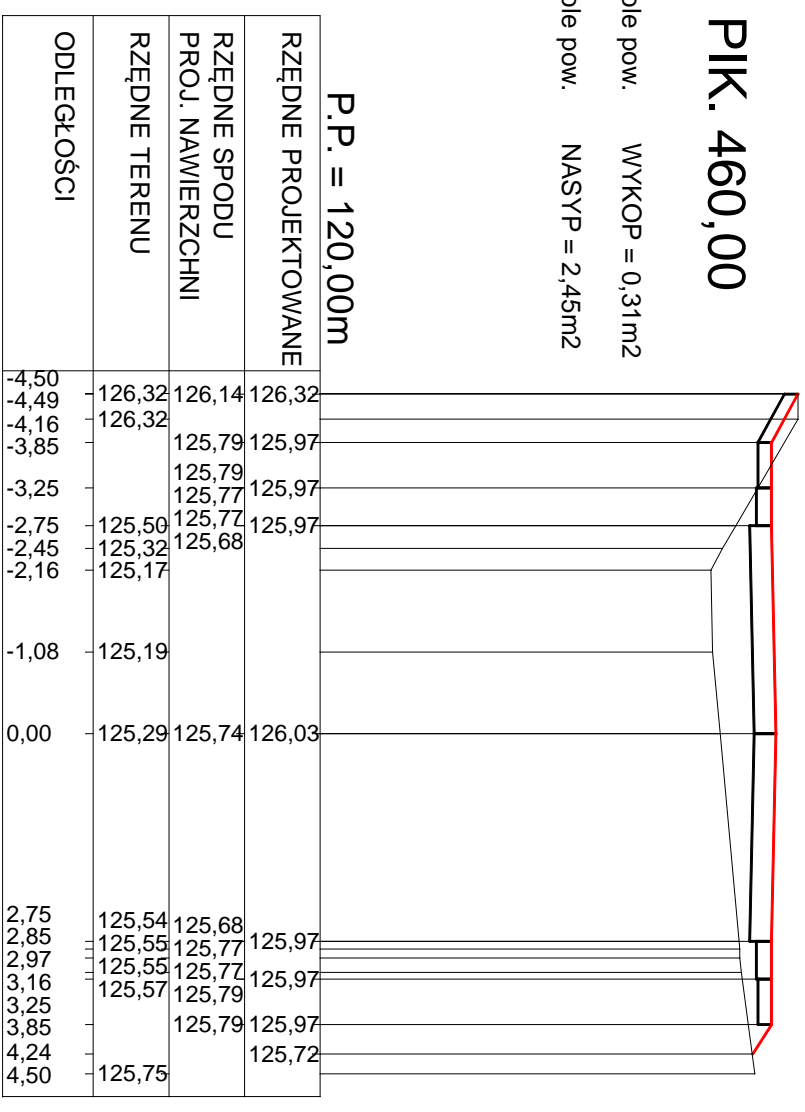


PIK. 484,00

Pole pow. WYKOP = 1,13m<sup>2</sup>  
Pole pow. NASYP = 2,37m<sup>2</sup>

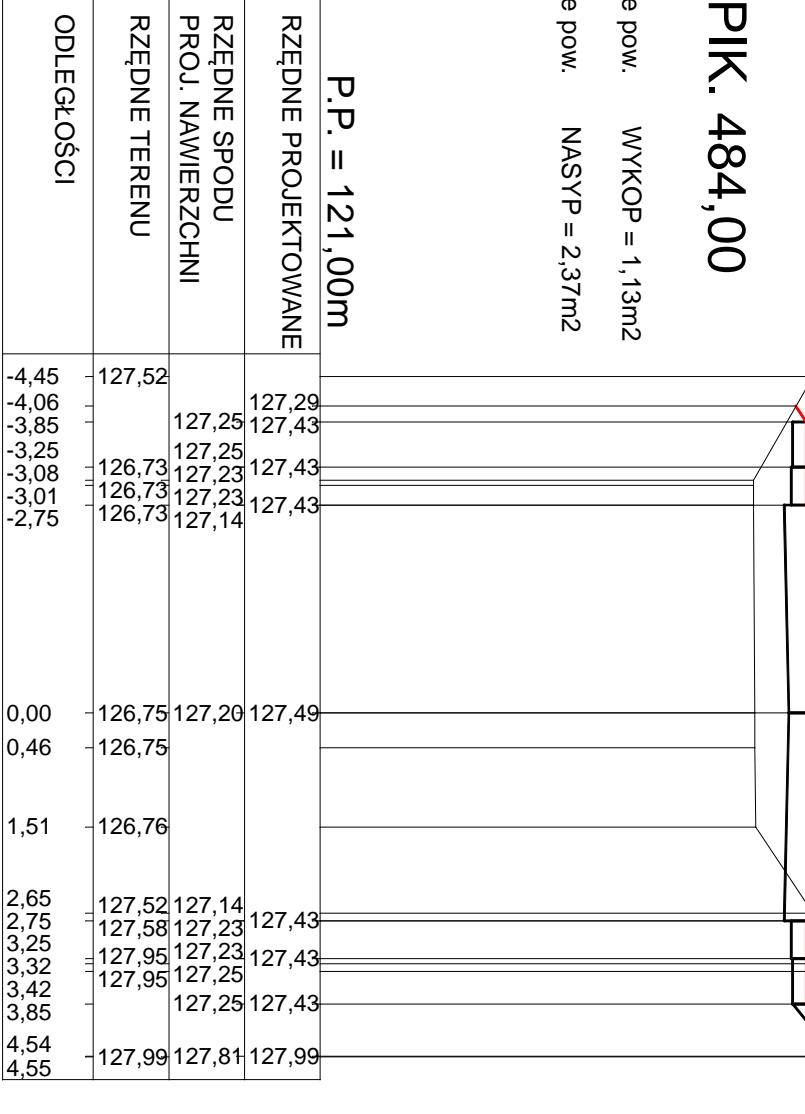


PIK. 554,00

Pole pow. WYKOP = 0,83m<sup>2</sup>  
Pole pow. NASYP = 0,72m<sup>2</sup>

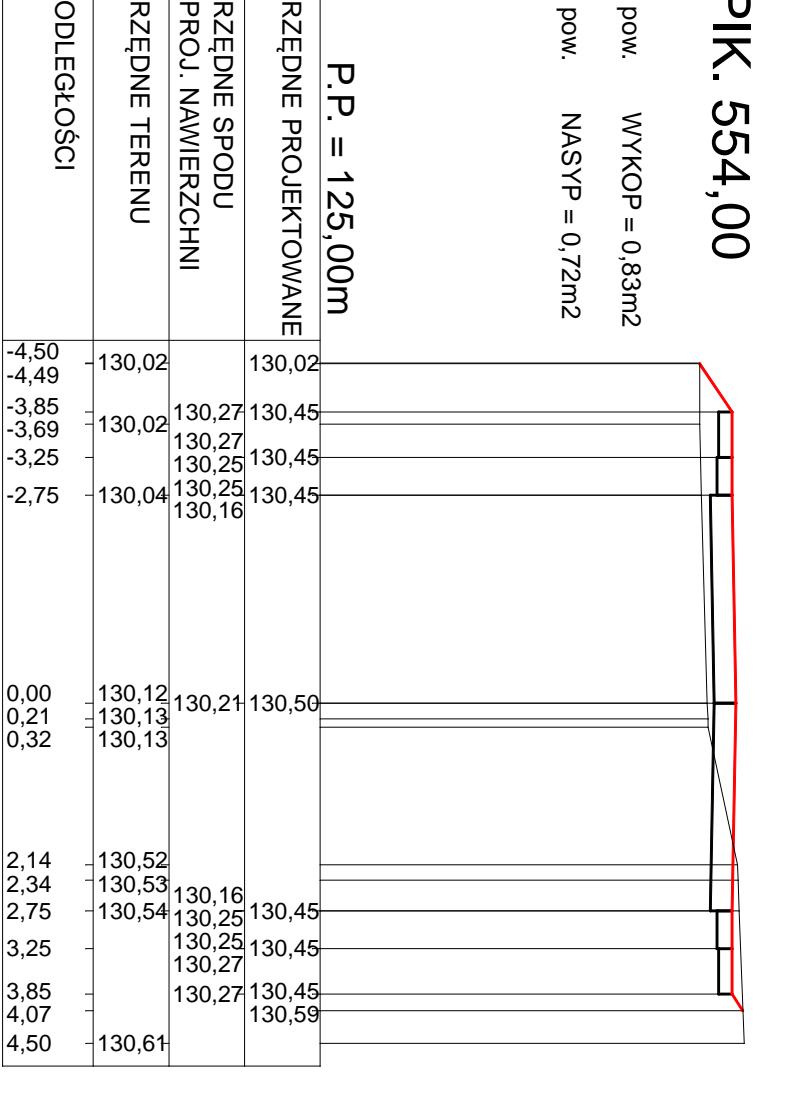


PIK. 567,21

Pole pow. WYKOP = 0,22m<sup>2</sup>  
Pole pow. NASYP = 0,77m<sup>2</sup>

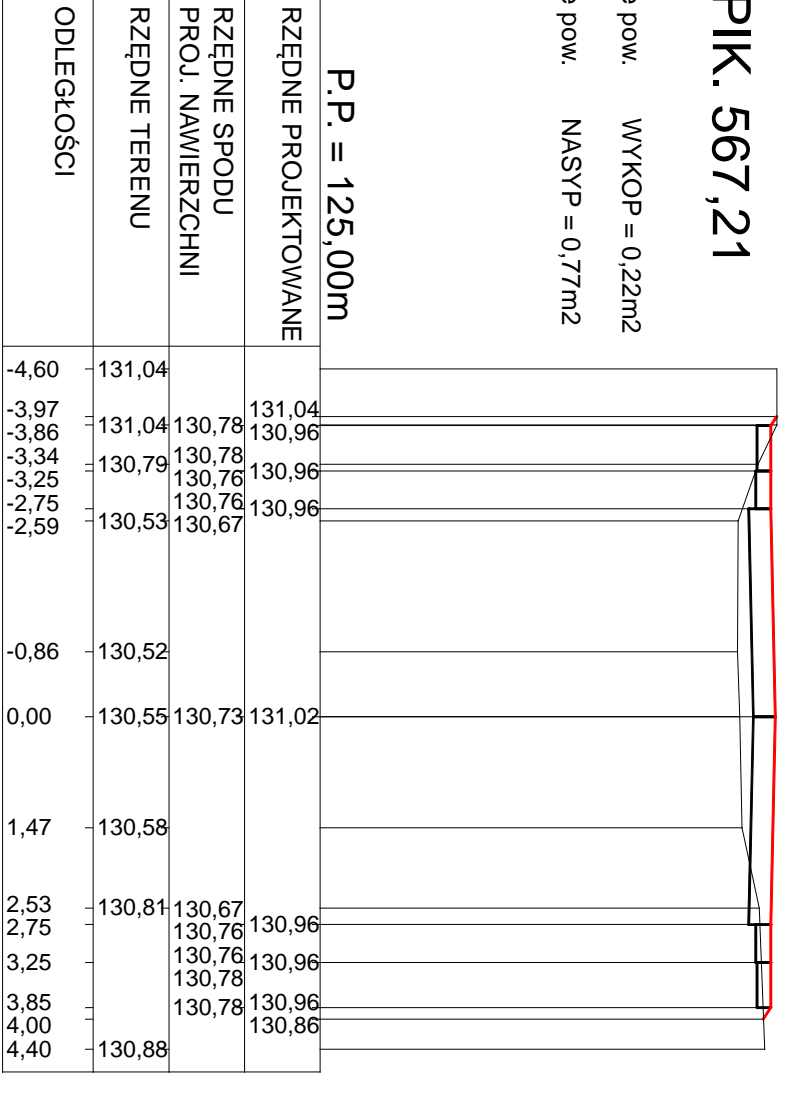


PIK. 619,00

Pole pow. WYKOP = 1,55m<sup>2</sup>  
Pole pow. NASYP = 1,43m<sup>2</sup>

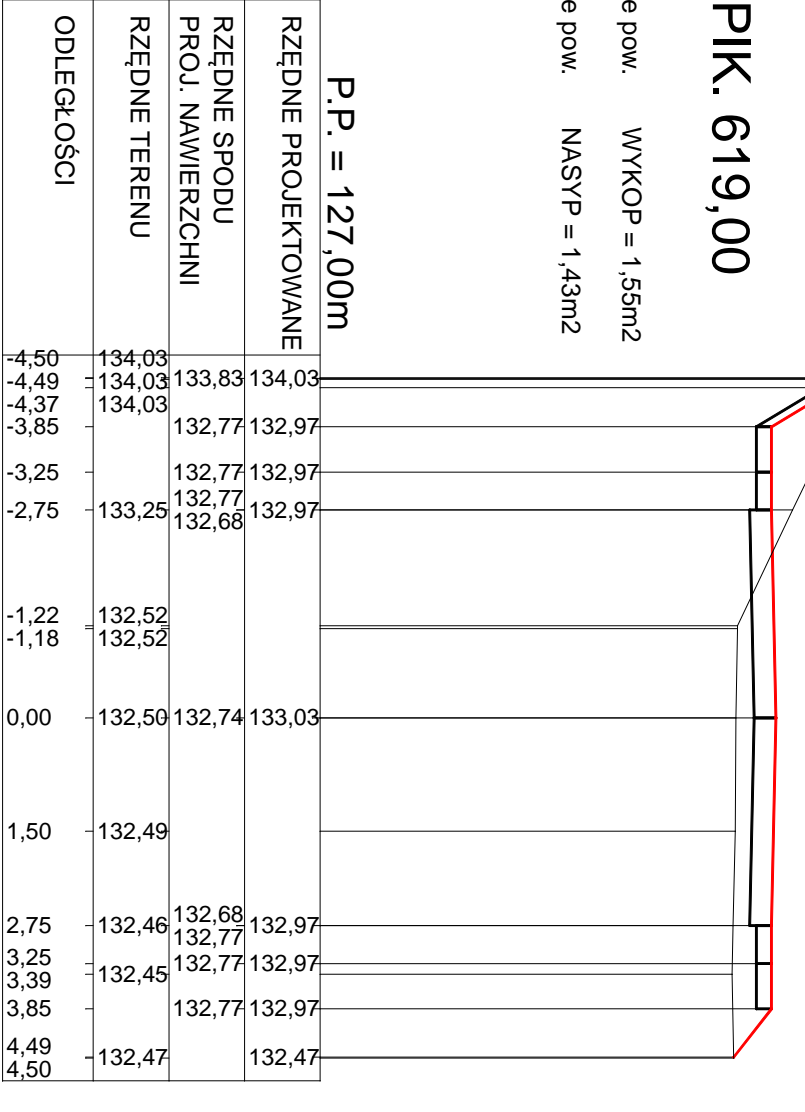


PIK. 682,12

Pole pow. WYKOP = 0,94m<sup>2</sup>  
Pole pow. NASYP = 1,01m<sup>2</sup>

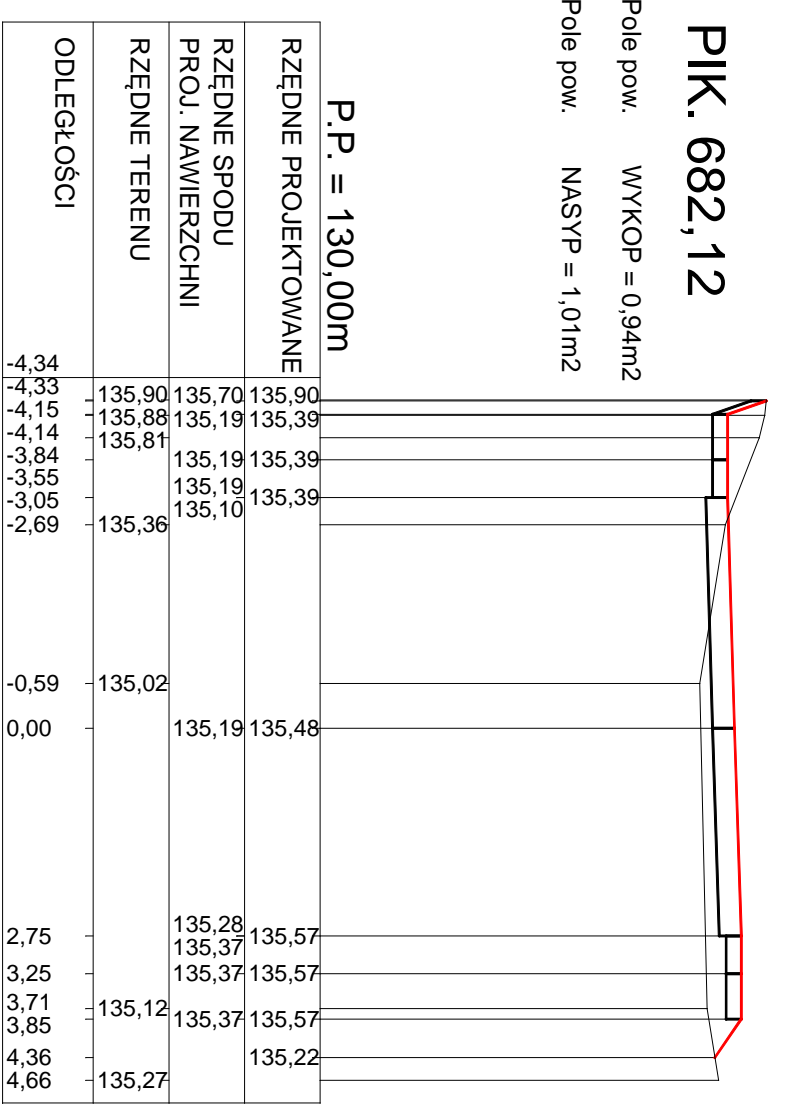


PIK. 719,23

Pole pow. WYKOP = 3,84m<sup>2</sup>  
Pole pow. NASYP = 0,00m<sup>2</sup>

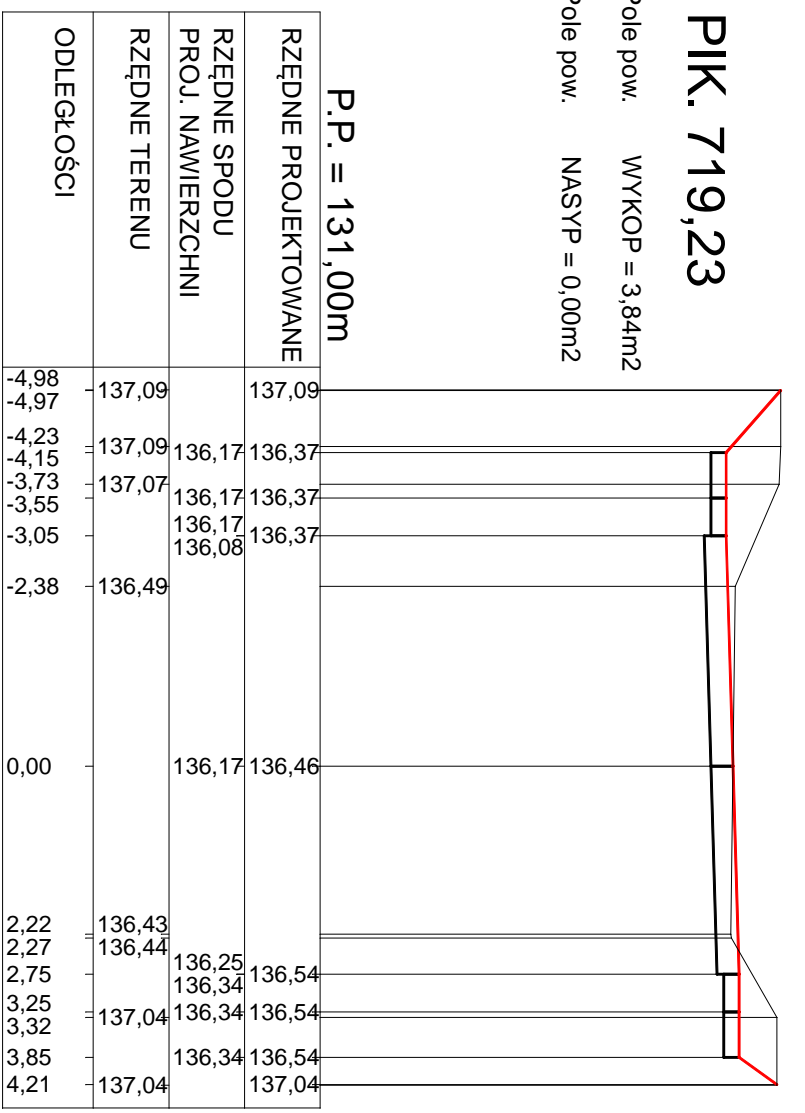

PIK. 728,69

Pole pow. WYKOP = 4,01m<sup>2</sup>  
Pole pow. NASYP = 0,00m<sup>2</sup>

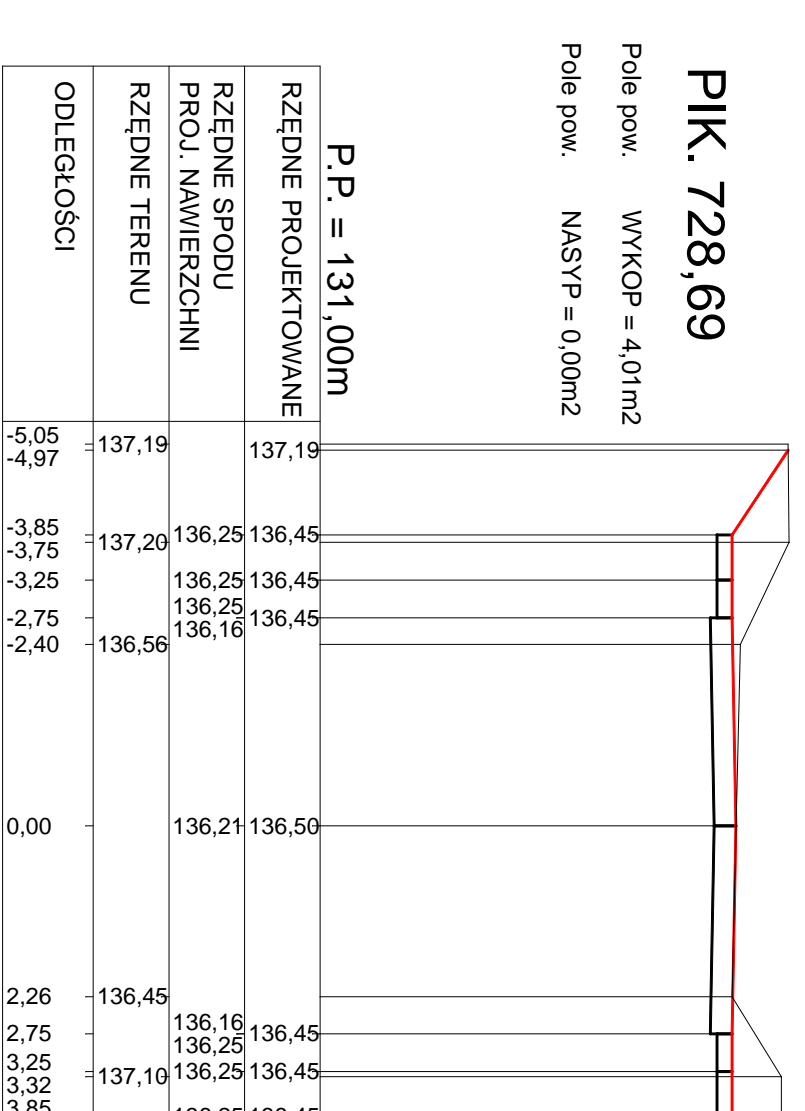

Skala pionowa 1:100  
Skala pozioma 1:100

INWESTOR:	Gmina Łonża i Miasto Słoboszów ul. 18-400 Łonża		
OBJEKT:	Przebudowa drogi gminnej nr 108 800 B ulica Łonża we wsi Pienno		
ADRES INWESTYCJI:	Pienno, gmina Łonża		
STACJA:	Przebudowa i wyznaczenie		
RYSEK:	Przebudowa		
DATA: 11.2012	SKALA: 1:100	PRZEBUDOWA	62
BRANŻA DROGOWA:	ZESPOŁ PROJEKTOWY:	NR UPRZEMNIEN	PODPISY:
PROJEKTANT:	Sławomir Ptaszewska	BL/08/8	
OPRACOWANIE:	mgr inż. Izabela Klement		
SPRACOWANIE:	mgr inż. Adam Łasarski	UAM/342-38/02	