


MAPA DO CELÓW PROJEKTOWYCH
skala 1:500 Ark 1(2)

w. Dziżniewo

jedn. ewid.: Łomża [200702_2]
obręb ewid.: Dziżniewo [0007]

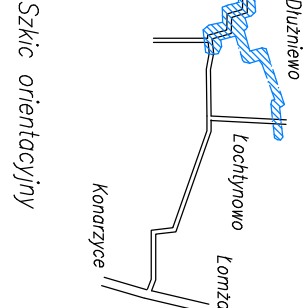


pow. łomżyński
woj. podlaskie

Niniejszą mapę sporządzono w listopadzie 2012r. na podstawie
aktualnej mapy zasadniczej /sekcje mapy: 244.144.134, .143, .191/
układ poziomy państwowy: 2000 (21), wysokościowy: Krusztad 1960
Mapa aktualna na dzień 06.11.2012

Uwaga:
Nie wyklucza się istnienia w terenie innych
przebiegów, o których brak informacji wynika z
przepisów zgłoszenia do inwentaryzacji (Ustawa
Prawo Geodezyjne i Kartograficzne –
Dz.U. 193/2010 poz. 1287/
Wykonanie niniejszej mapy nie było poprzedzone ustaleniami dotyczącymi
ewentualnych potrzebności gruntowych obciążających gminy położone
w granicach projektowanej inwestycji budowlanej.

Łomża dn. 13.11.2012 L.s. 11918/88/2012 KERG: 1996-224/2012

Geodeta Uprawniony
Jolanta Jaskółka
Zaświadczenie Nr 1918 M.P. 18-404 Łomża ul. Kazanka 1 8448
R-450145827, NIP 716-108-83-54

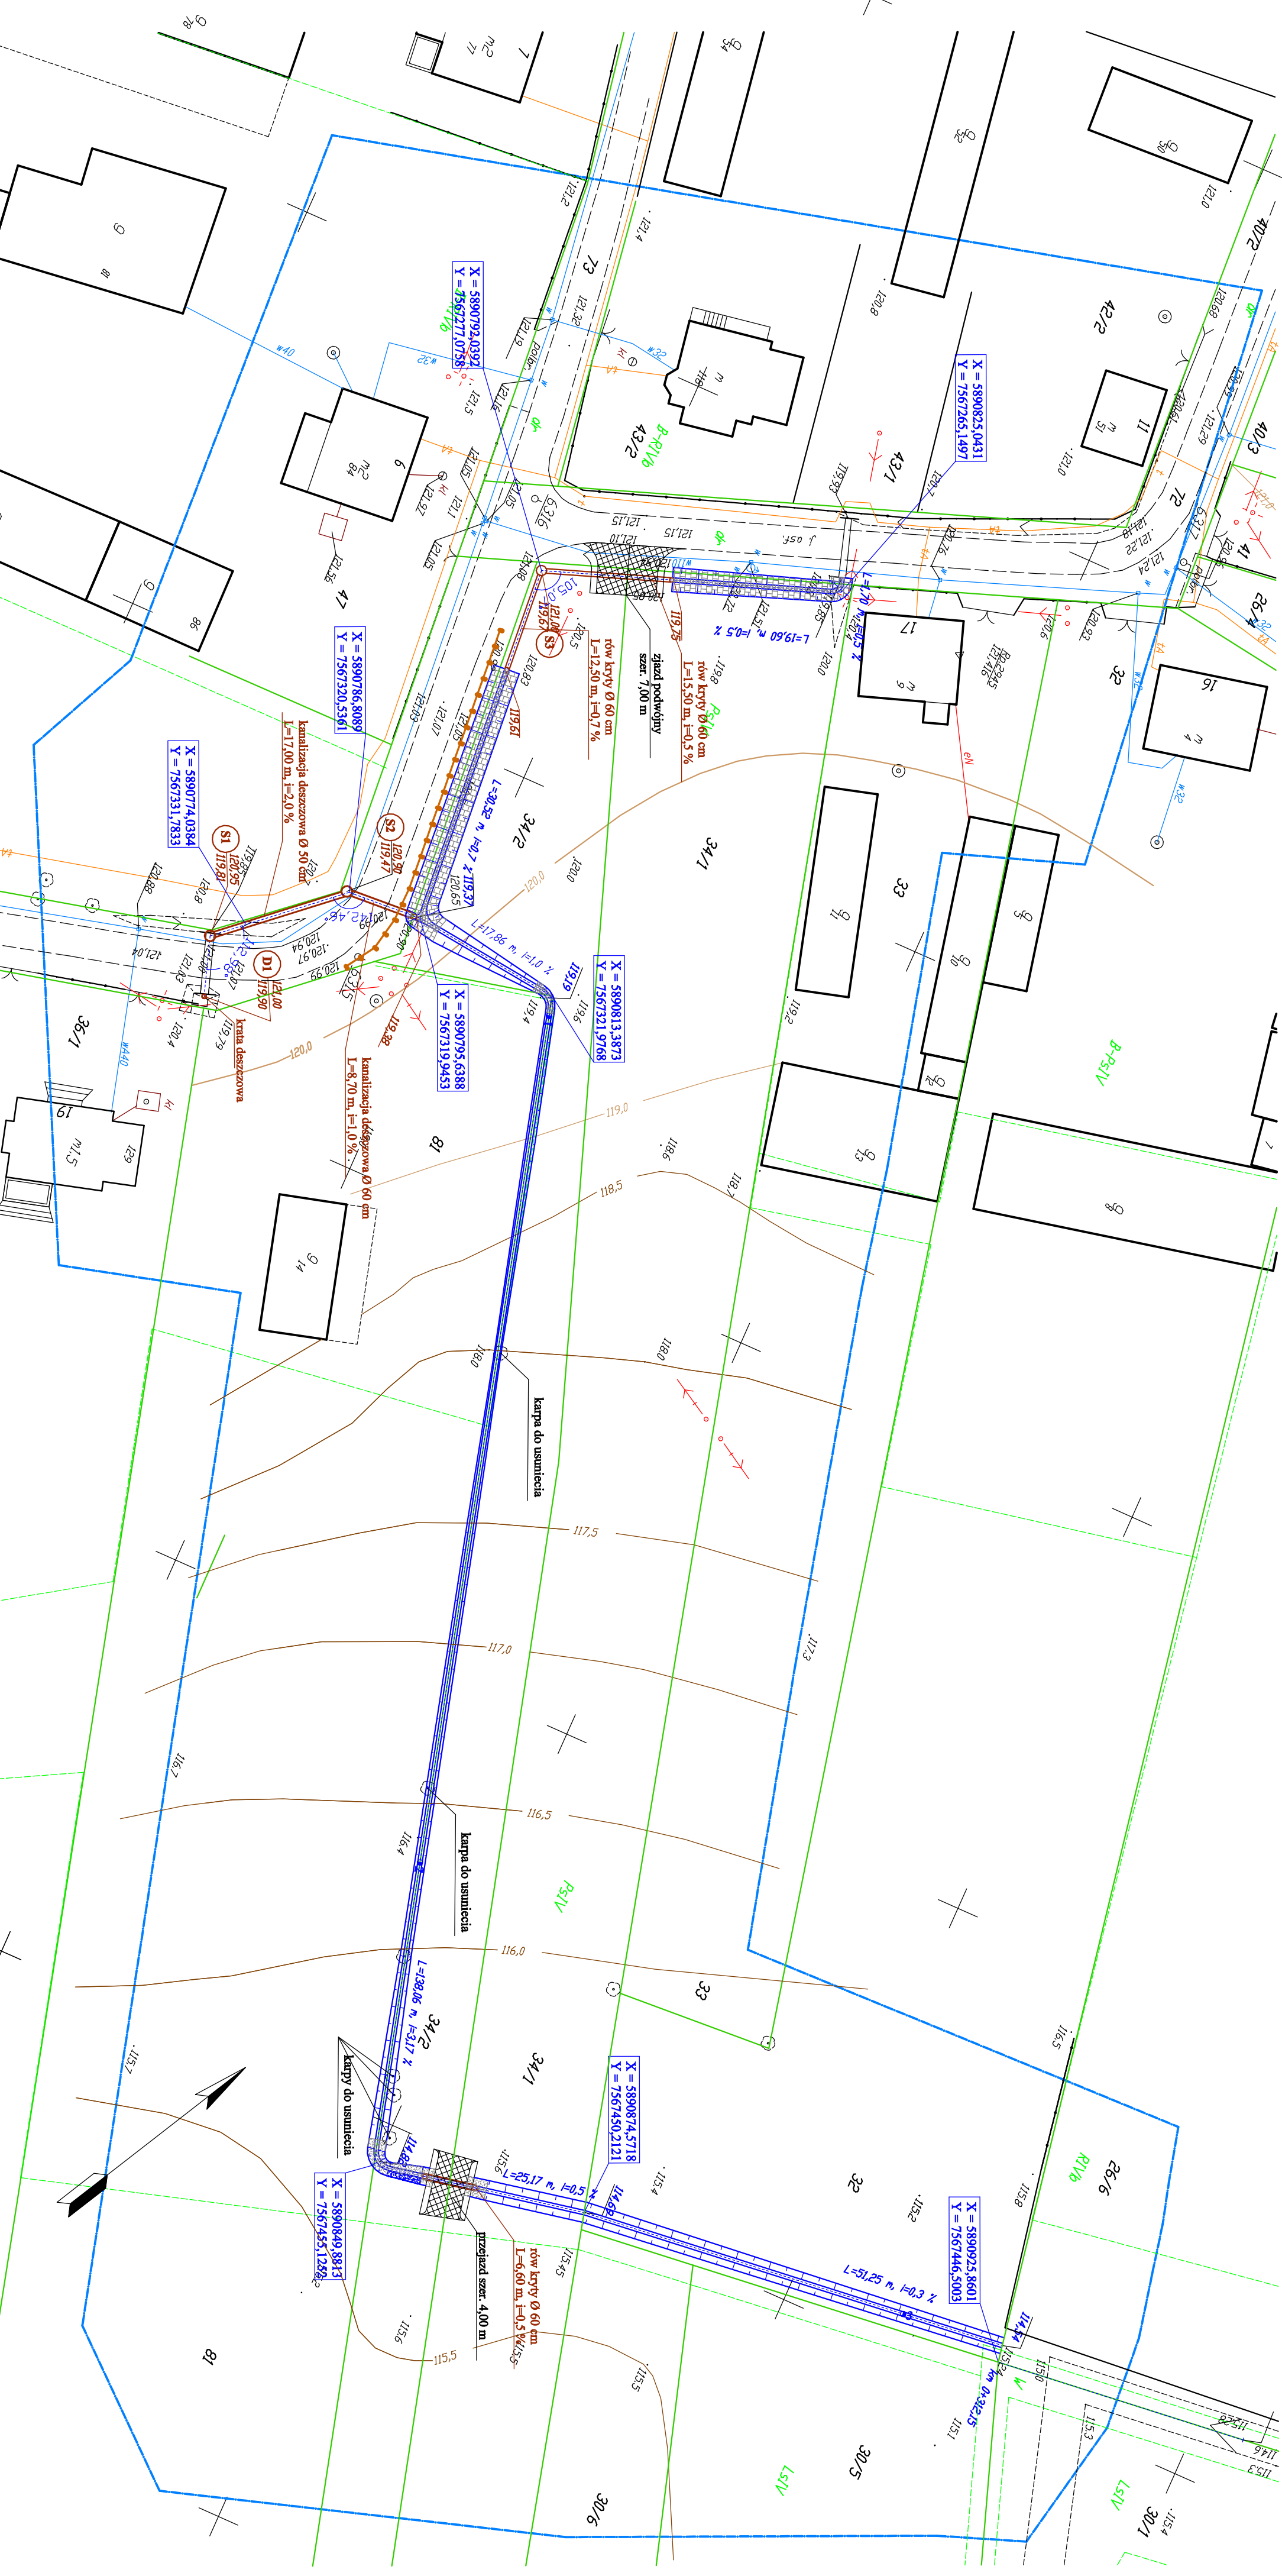

LEGENDA

ELEMENTY ISTNIEJĄCE

- granice pasa drogowego
- linie energetyczne
- linie telefoniczne
- wodociąg
- krawężnik jezdni

ELEMENTY PROJEKTOWANE

- bariery energochłonne
- rowy odkryte
- rowy kryte
- przepust
- umocnienie rowu kamieniem polnym
- umocnienie rowu płytami betonowymi
- umocnienie rowu płytami azurowymi
- zjazdy
- umocnienie poboczy płytami azurowymi

| | |
|-------------------|---|
| nazwa inwestycji: | BUDOWA ODCIENIENIA WSI DZIŻNIEWO |
| adres: | Dziżniewo |
| inwestor: | Gmina Łomża, ul. Marii Skłodowej-Curie 1a |
| tytuł projektu: | PROJEKT ZAOPROPONOWANIA TERENU |
| data: | styczeń 2013 |
| autor: | projekt budowlany |
| data: | styczeń 2013 |
| projektant: | mgr inż. Dariusz Landczoszek |
| LOK-59 | |