


ELEWACJA PÓŁNOCNO-WSCHODNIA 1:100

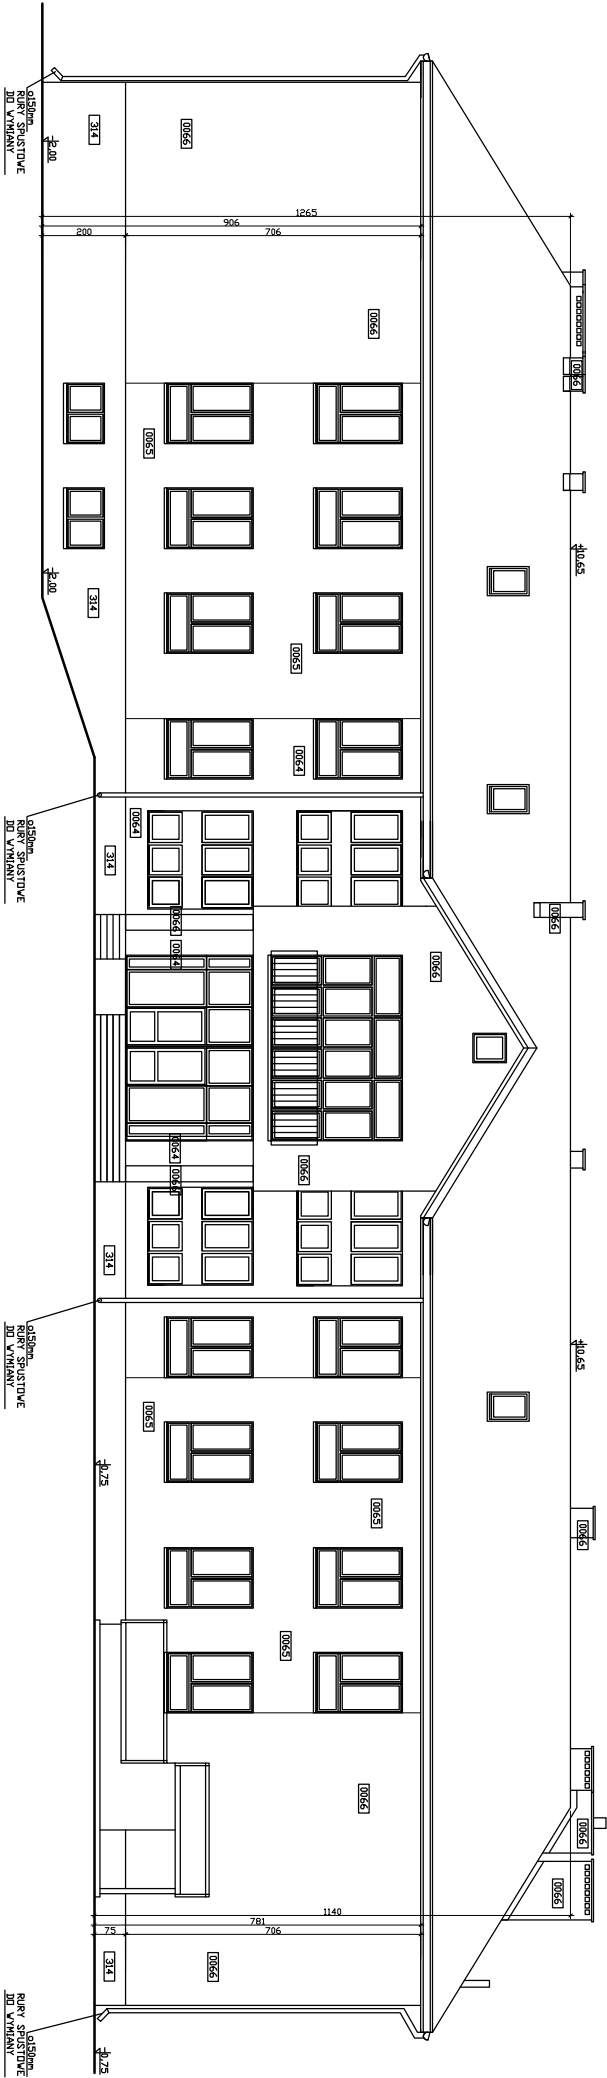

- KOLORY WYBRANY SŁUKOWYCH Wg PALETY BARW FIRMY ATLAS
- 0066 - JASNY ZIELONY 0066
 - 0065 - JASNY PODRĄCZ - 0065
 - 0064 - PODRĄCZ - 0064
 - 0063 - TYNK MOZAIKOWY NA COKOLE
 - 314 - ATLAS R. 314
PROJEKT MODERNIZACJI SZKOŁY PODSTAWOWEJ W KUPISKACH			
BUD. KUPISKI 137, 18-400 ŁOMŻA			
BRANŻA ARCH-BUD.			
ELEWACJA PÓŁNOCNO-WSCHODNIA			
PROJEKT			
mgr inż. arch. B. Kosiński			
BE-P-000/22/2004			