

MAPA
SYTUACYJNO – WYSOKOŚCIOWA
(do celów projektowych)

skala 1:500
Ark. nr 2

Szkie orientacyjny

Niniejszą pracę sporządzono na podstawie materiałów archiwalnych i pomiaru uzupełniającego wykonanego w maju 2009 roku /sekcje mapy: 244.142.233, .234/ /244.144.031, .032/

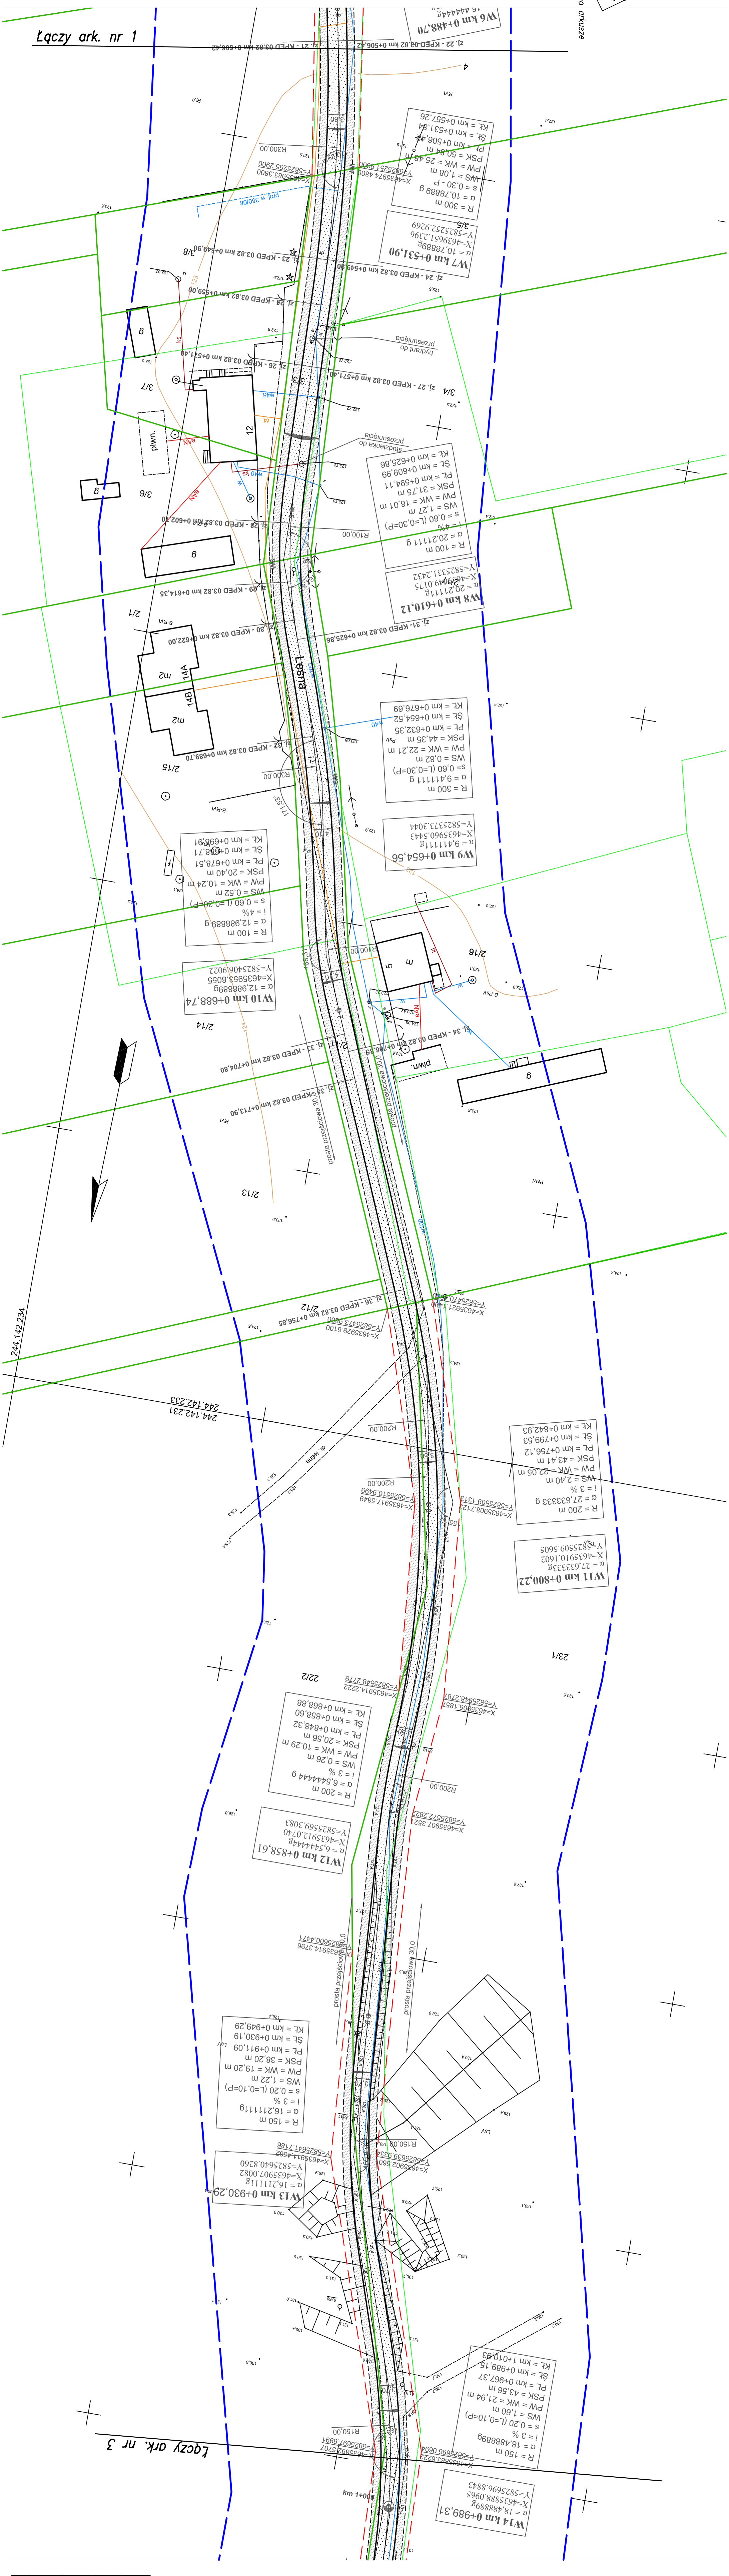
Mopu aktualno na dzień 29.05.2009

Mapa aktualna na dzień 29.05.2009

Uwaga:
Nie wykluza się istnienia w terenie innych podlegajacych wytyczeniu przez jednoga z wykonawstw geodezyjnych lub przez osoby fizyczne posiadajace uprawnienia do wykonywania robot geodezyjnych obiektow budowlanych, ktore nie byly wytyczone przez jednoga z wykonawstw geodezyjnych lub przez osoby fizyczne posiadajace uprawnienia do wykonywania robot geodezyjnych.

Łomża dn. 01.06.2009

Выполнителя:

[illegible]