




Przekrój Nr 1 od km 0+013,00 do km 0+372,49
od km 0+438,04 do km 0+753,40
od km 0+792,25 do km 1+099,28
od km 1+137,90 do km 1+249,93
od km 1+273,76 do km 2+295,00

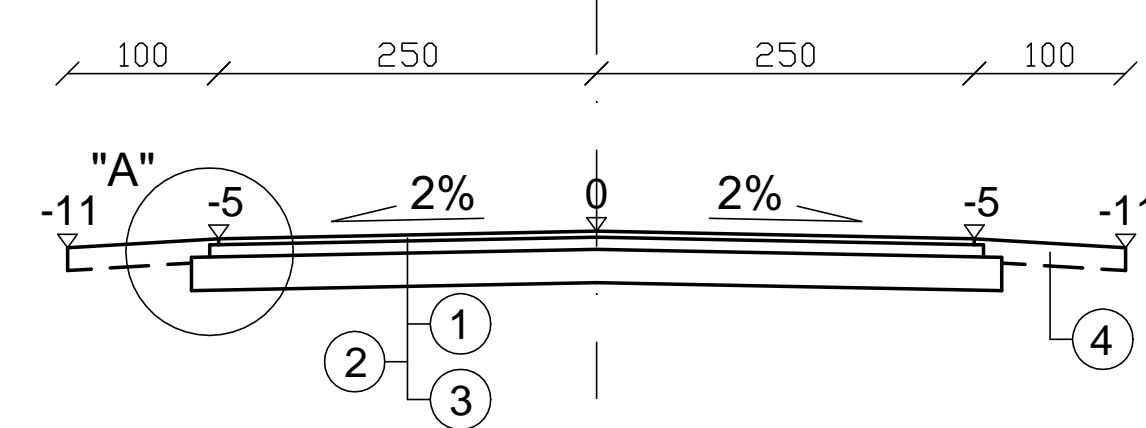


Przekrój Nr 2 od km 0+372,49 do km 0+438,04

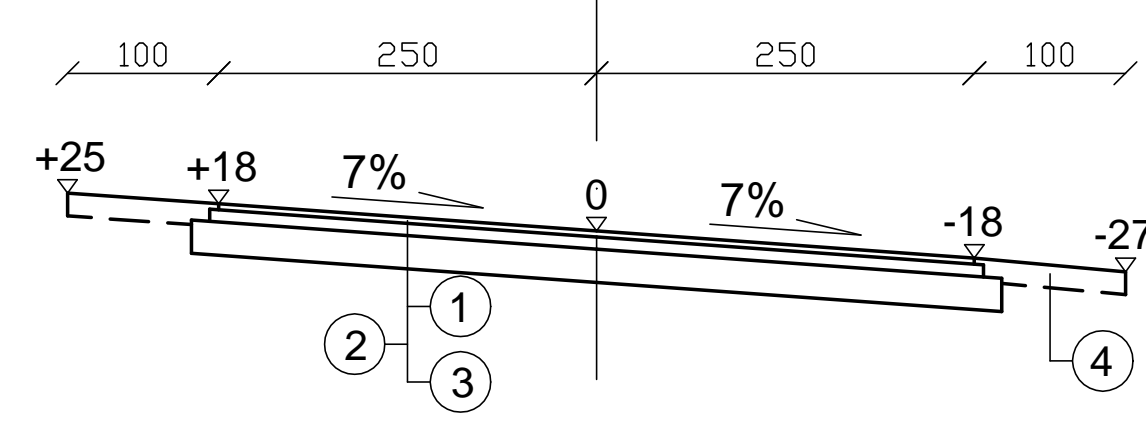


Przekrój Nr 3 od km 0+753,40 do km 0+792,25

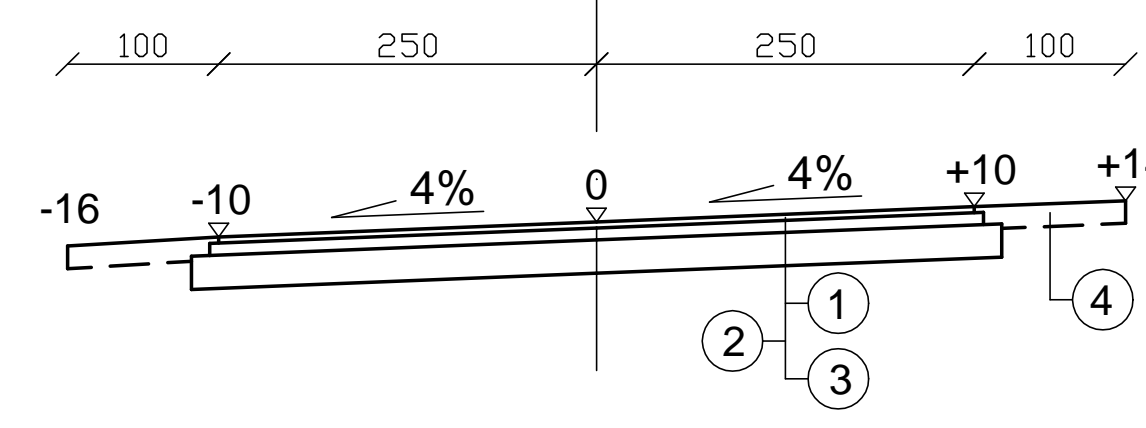


Przekrój Nr 4 od km 1+099,28 do km 1+137,90

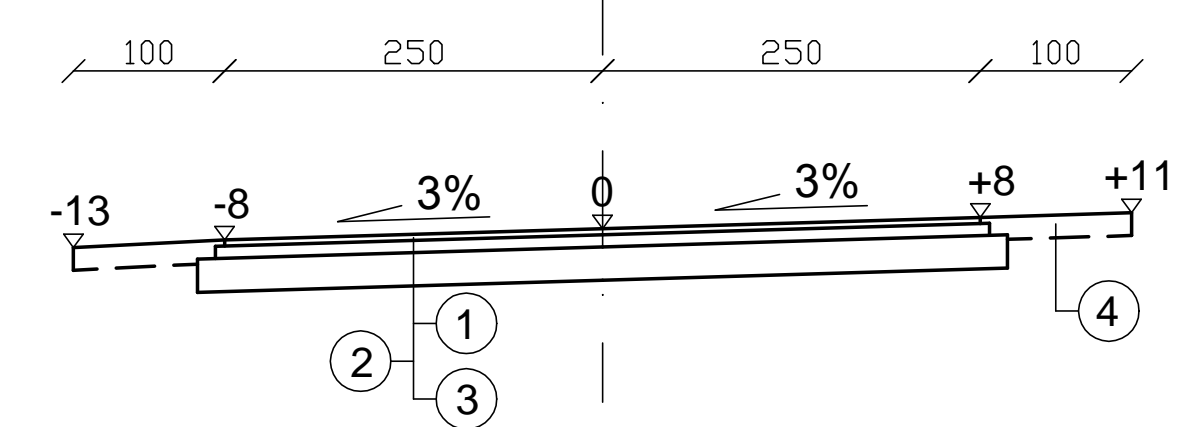


Przekrój Nr 5 od km 1+249,93 do km 1+273,76

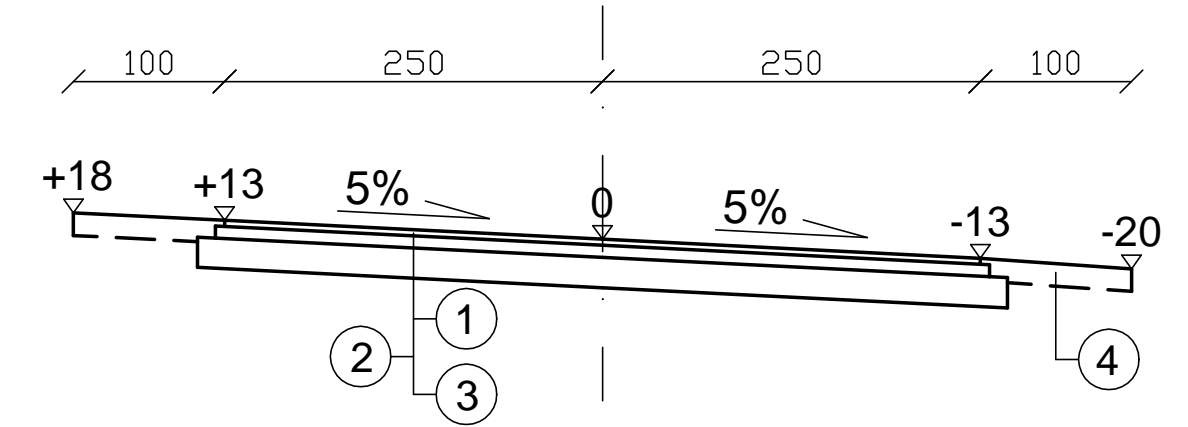


SZCZEGÓŁ ZATOKI AUTOBUSOWEJ
SKALA 1:200

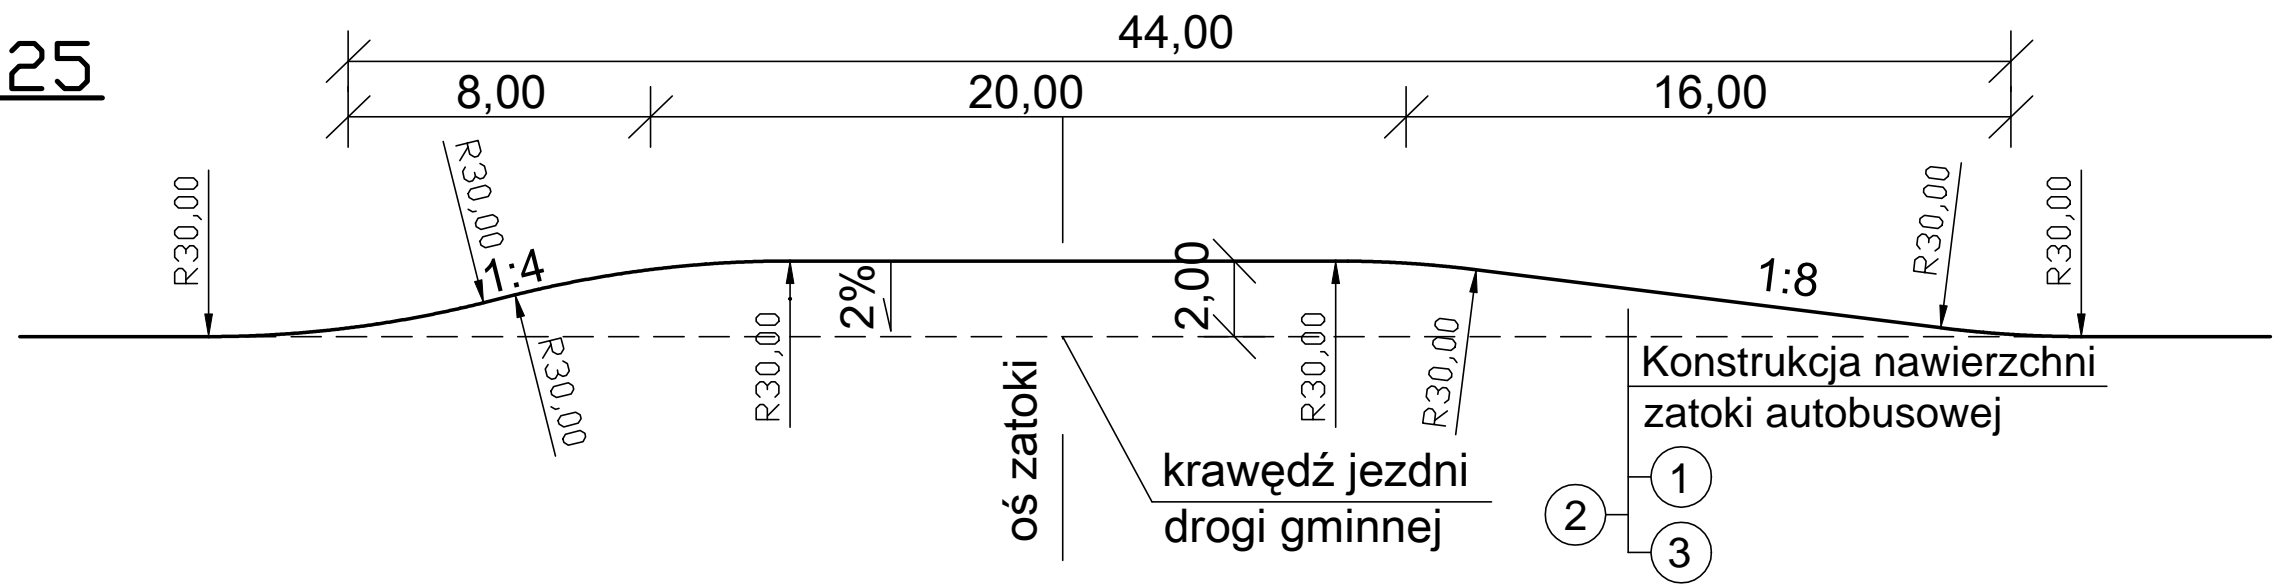


SCZEGÓŁ "A"
SKALA 1:10

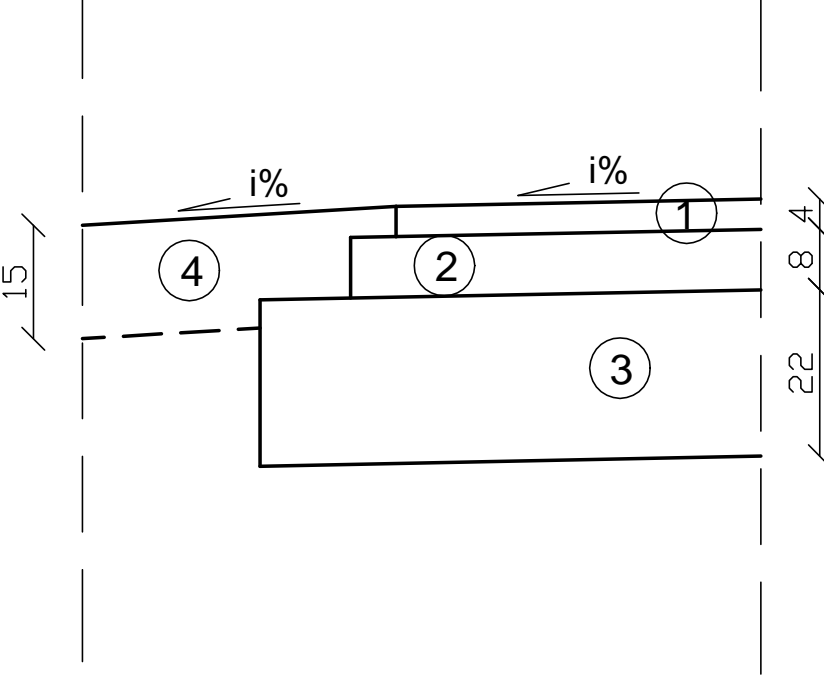


Konstrukcja dojść do
zatok autobusowych
i peronów

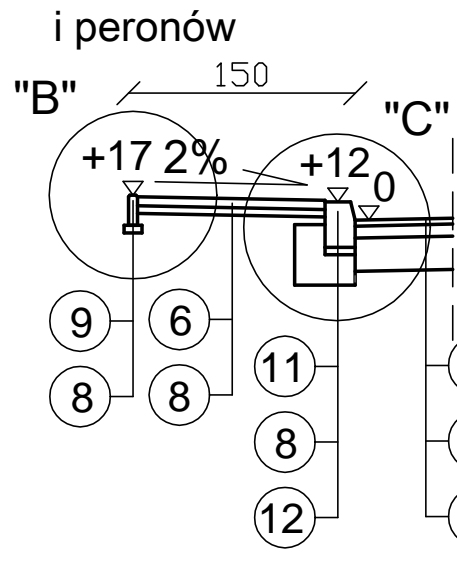

SCZEGÓŁ "B"
SKALA 1:10

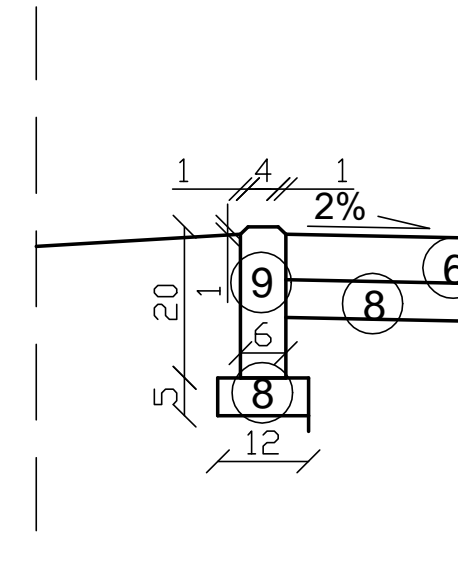


SCZEGÓŁ "C"
SKALA 1:10

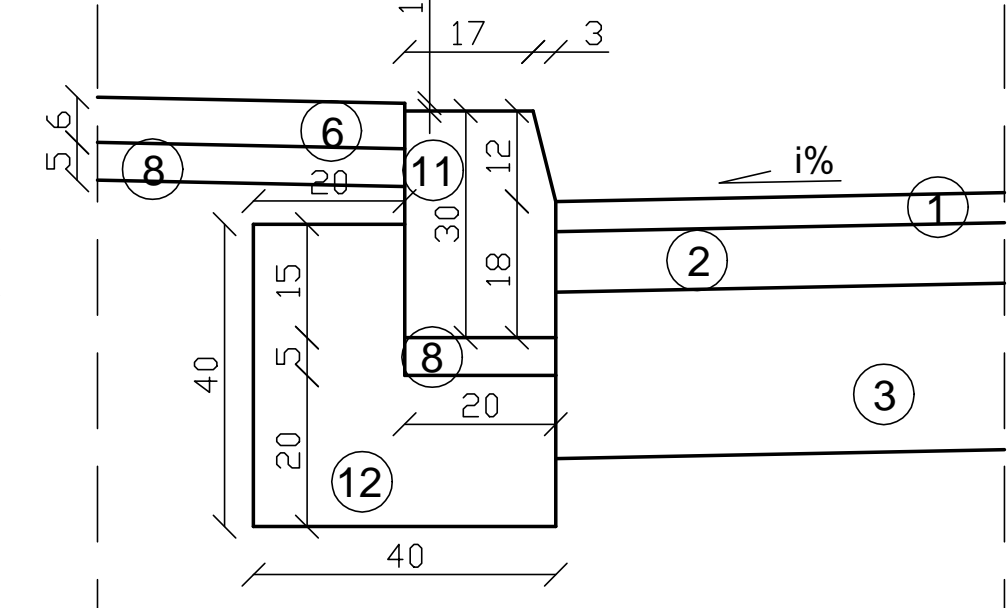

Szczegół zjazdów gospoarczych prowadzących do posesji Skala 1:100


Szczegół zjazdów gospoarczych prowadzących na pola Skala 1:100

14 Krawędź jezdni
opornik betonowy
12x25 cm obniżony
do wys. 0 cm

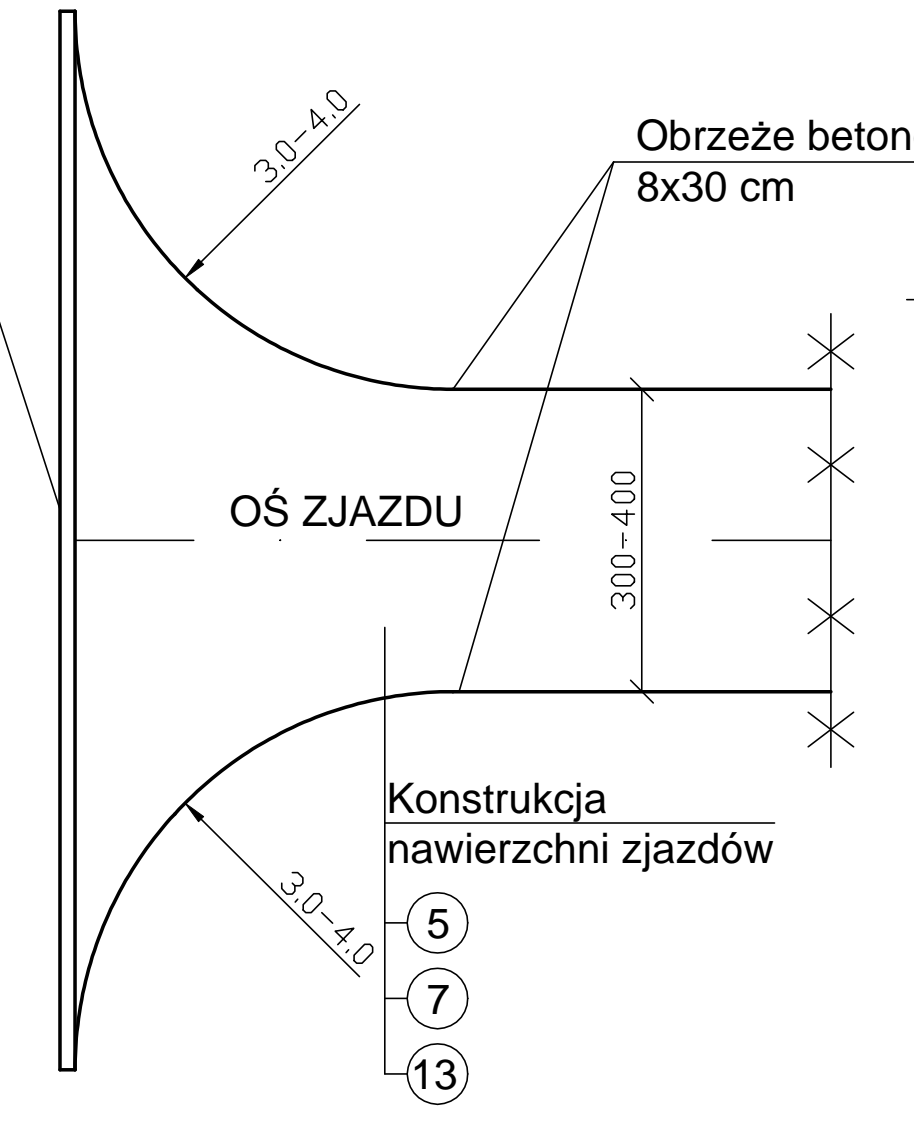

Obrzeże betonowe
8x30 cm

Krawędź jezdni

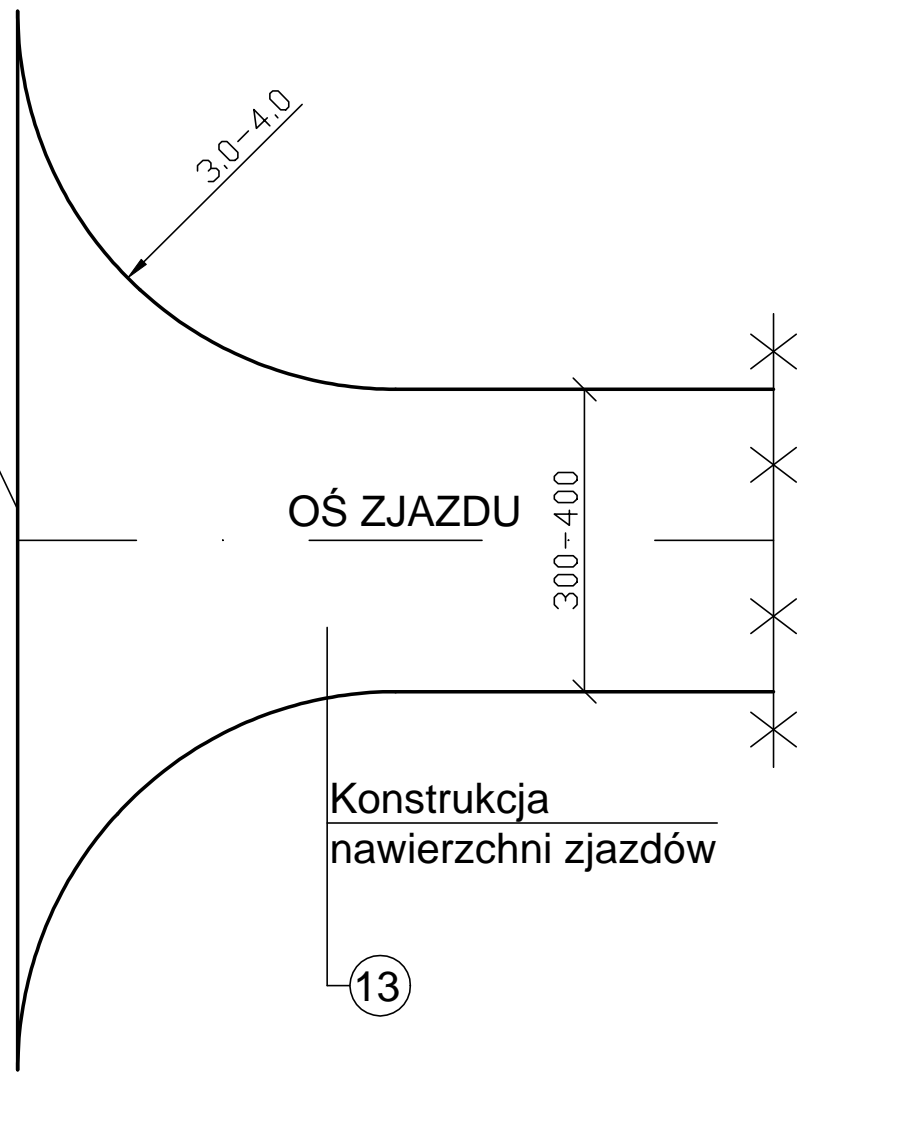

LEGENDA:

- 1 - warstwa ścierna z betonu asfaltowego AC 11S 50/70 gr. 4 cm
- 2 - warstwa wiążąca z betonu asfaltowego AC 16W 50/70 gr. 8 cm
- 3 - podbudowa zasadnicza z mieszanki niezwiązanej z kruszywem łamanym stabilizowanym mechanicznie C50/30 z doziarnieniem destruktem bitumicznym w ilości 30% o grubości 22 cm
- 4 - uzupełnienie poboczy kruszywem naturalnym stabilizowanym mechanicznie gr. 15 cm
- 5 - betonowa kostka brukowa gr. 8 cm
- 6 - betonowa kostka brukowa gr. 6 cm
- 7 - podsypka cementowo - piaskowa gr. 3 cm
- 8 - podsypka piaskowa gr. 5 cm
- 9 - obrzeże betonowe 6x20 cm
- 10 - obrzeże betonowe 8x30 cm
- 11 - krawężnik betonowy 20x30 cm
- 12 - ława betonowa z oporem 20x40 cm
- 13 - podbudowa z kruszywa naturalnego stab. mechanicznie gr. 20 cm
- 14 - opornik betonowy 12x25cm
- 15 - ława betonowa z oporem 10x22 cm

 DROTECH Spółka z o.o. ul. Ciołkowskiego 90, 15-516 Białystok, tel./fax +48 85 743-10-42, 743-12-41 www.drotech.com.pl			
Stadium : P.W.	Nazwa rysunku: Przekroje normalne	Załącznik : 4	
Skala : 1:50	Obiekt: Przebudowa drogi gminnej nr 105711B: Droga krajowa nr 63 - Modzele Skudosze - Modzele Wypychy		Data : 15.07.2015
Projektant:			
Inicj i nazwisko nr upr.:	Podpis:		
mgr inż. Adam Jurczuk PDL/0097/POOD/11			