


Skala pionowa 1:100  
Skala pozioma 1:1000


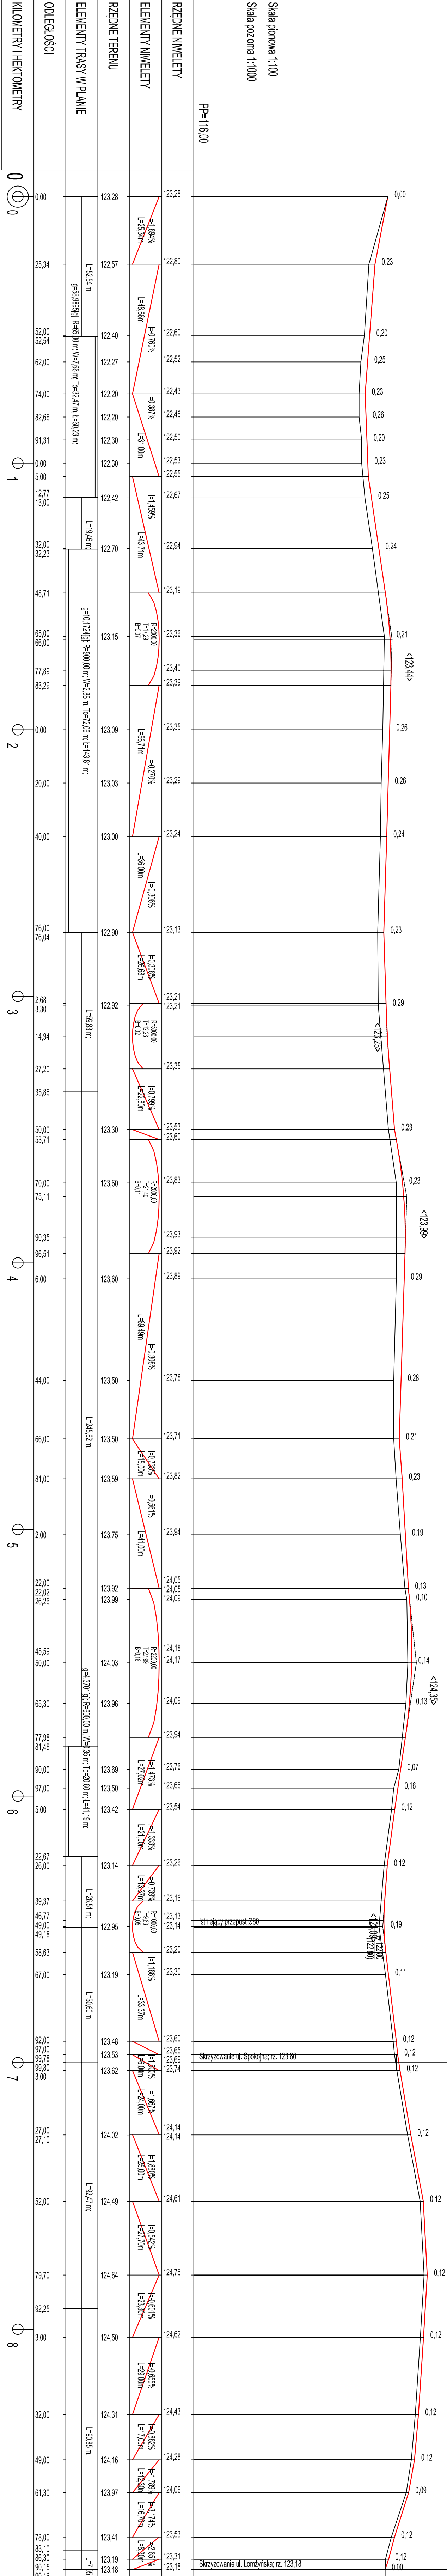











INWESTOR: Gmina Łomża, ul. Marii Curie-Skłodowskiej 1a, 18-400 Łomża			
OBJEKT: Przebudowa drogi gminnej nr 105 159 B ulica Dworka we wsi Stare Kujawki			
ADRES INWESTYCJI: ul. Dworka, Stare Kujawki, gmina Łomża			
STADIUM: Projekt wykonawczy			
PROJEKT: Profil podłużny osi jezdni			
